



(1 4) 道路用雨水浸透施設標準構造図(I)

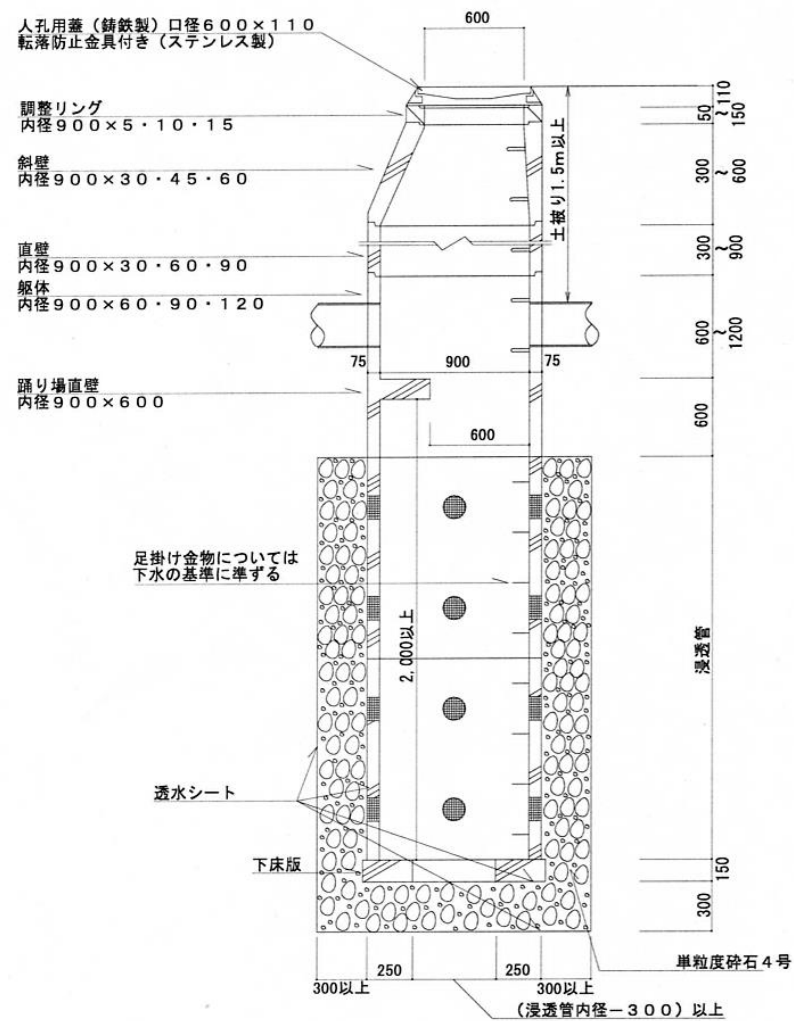


* 雨水管渠については、土被り、管径等は、下水道施設技術基準による。

(15) 道路用雨水浸透施設標準構造図(Ⅱ)

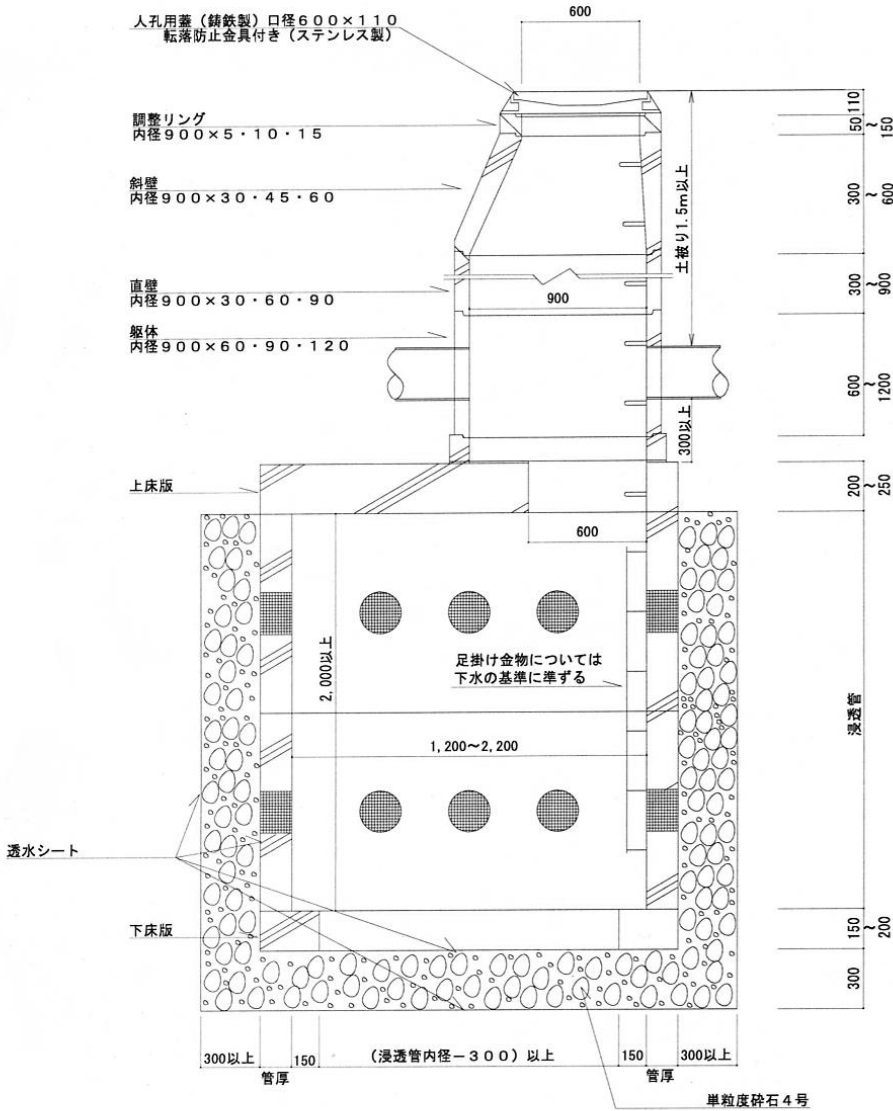


* 雨水管渠については、土被り、管径等は、下水道施設技術基準による。

(16) 開発事業に伴う雨水管施設移管図

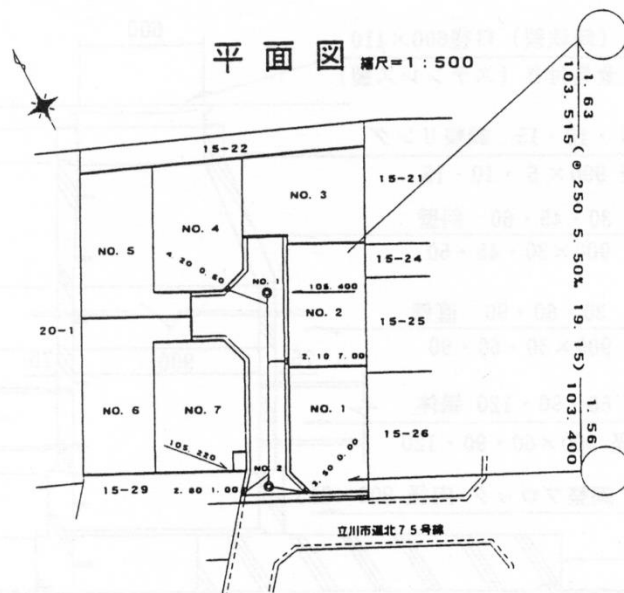

縦断図 縮尺=縦1:100
横1:500

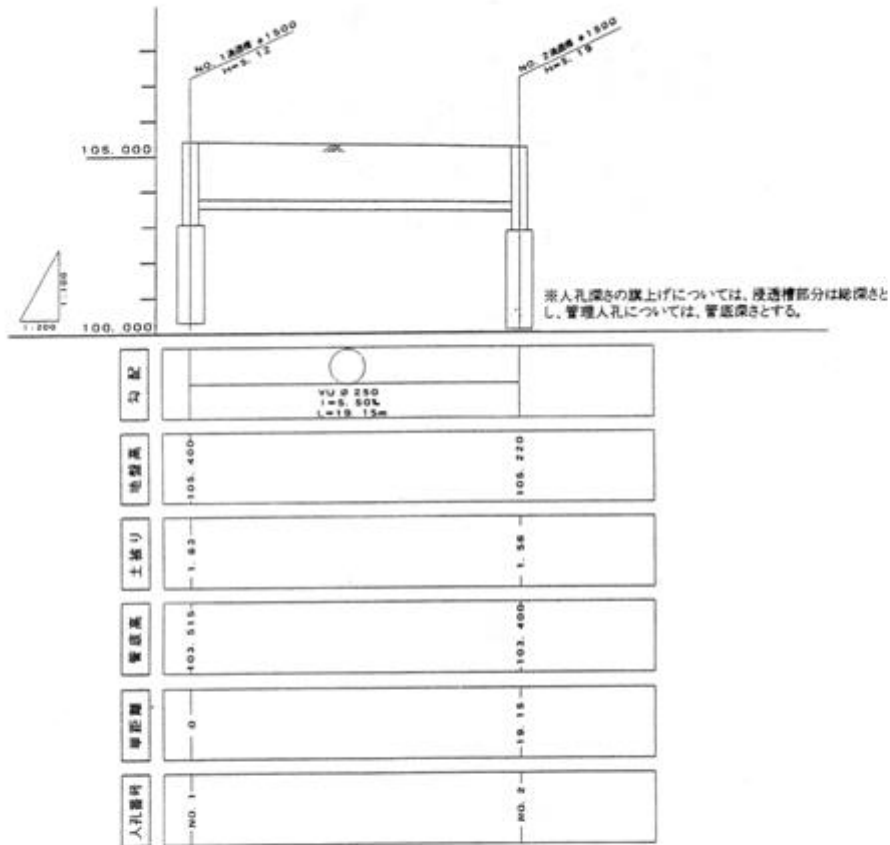

開発事業に伴う雨水施設移管図

- (ア) 平面図の縮尺は1/500とする。
- (イ) 管内図を入れること。
- (ウ) 図面の大きさはA3以上とする。
- (エ) 平面図及び縦断図の縮尺記載箇所には直径1cmの円を書くこと。
- (オ) 組立人孔を使用した場合、メーカー名を記入すること。

組立式人孔使用箇所表	
人孔番号	メーカー名
N ₁	
N ₂	
N ₃	
N ₄	

→○←	円形1号マンホール	内径90cm
□	設置用雨水樋	内径45cm
←	マンホール地盤高	
土盛り	(管径・勾配・区間距離)	土盛り
管底高		管底高
	取付管長	取付位置

開発事業に伴う雨水施設移管図	
図	図
施工場所	
施工主	
作成月日	年 月 日 縮尺 1:500