


2 5 4 0 - 4

2540-1	2540-2	2541-1
2540-3	2540-4	2541-3
2640-1	2640-2	2641-1

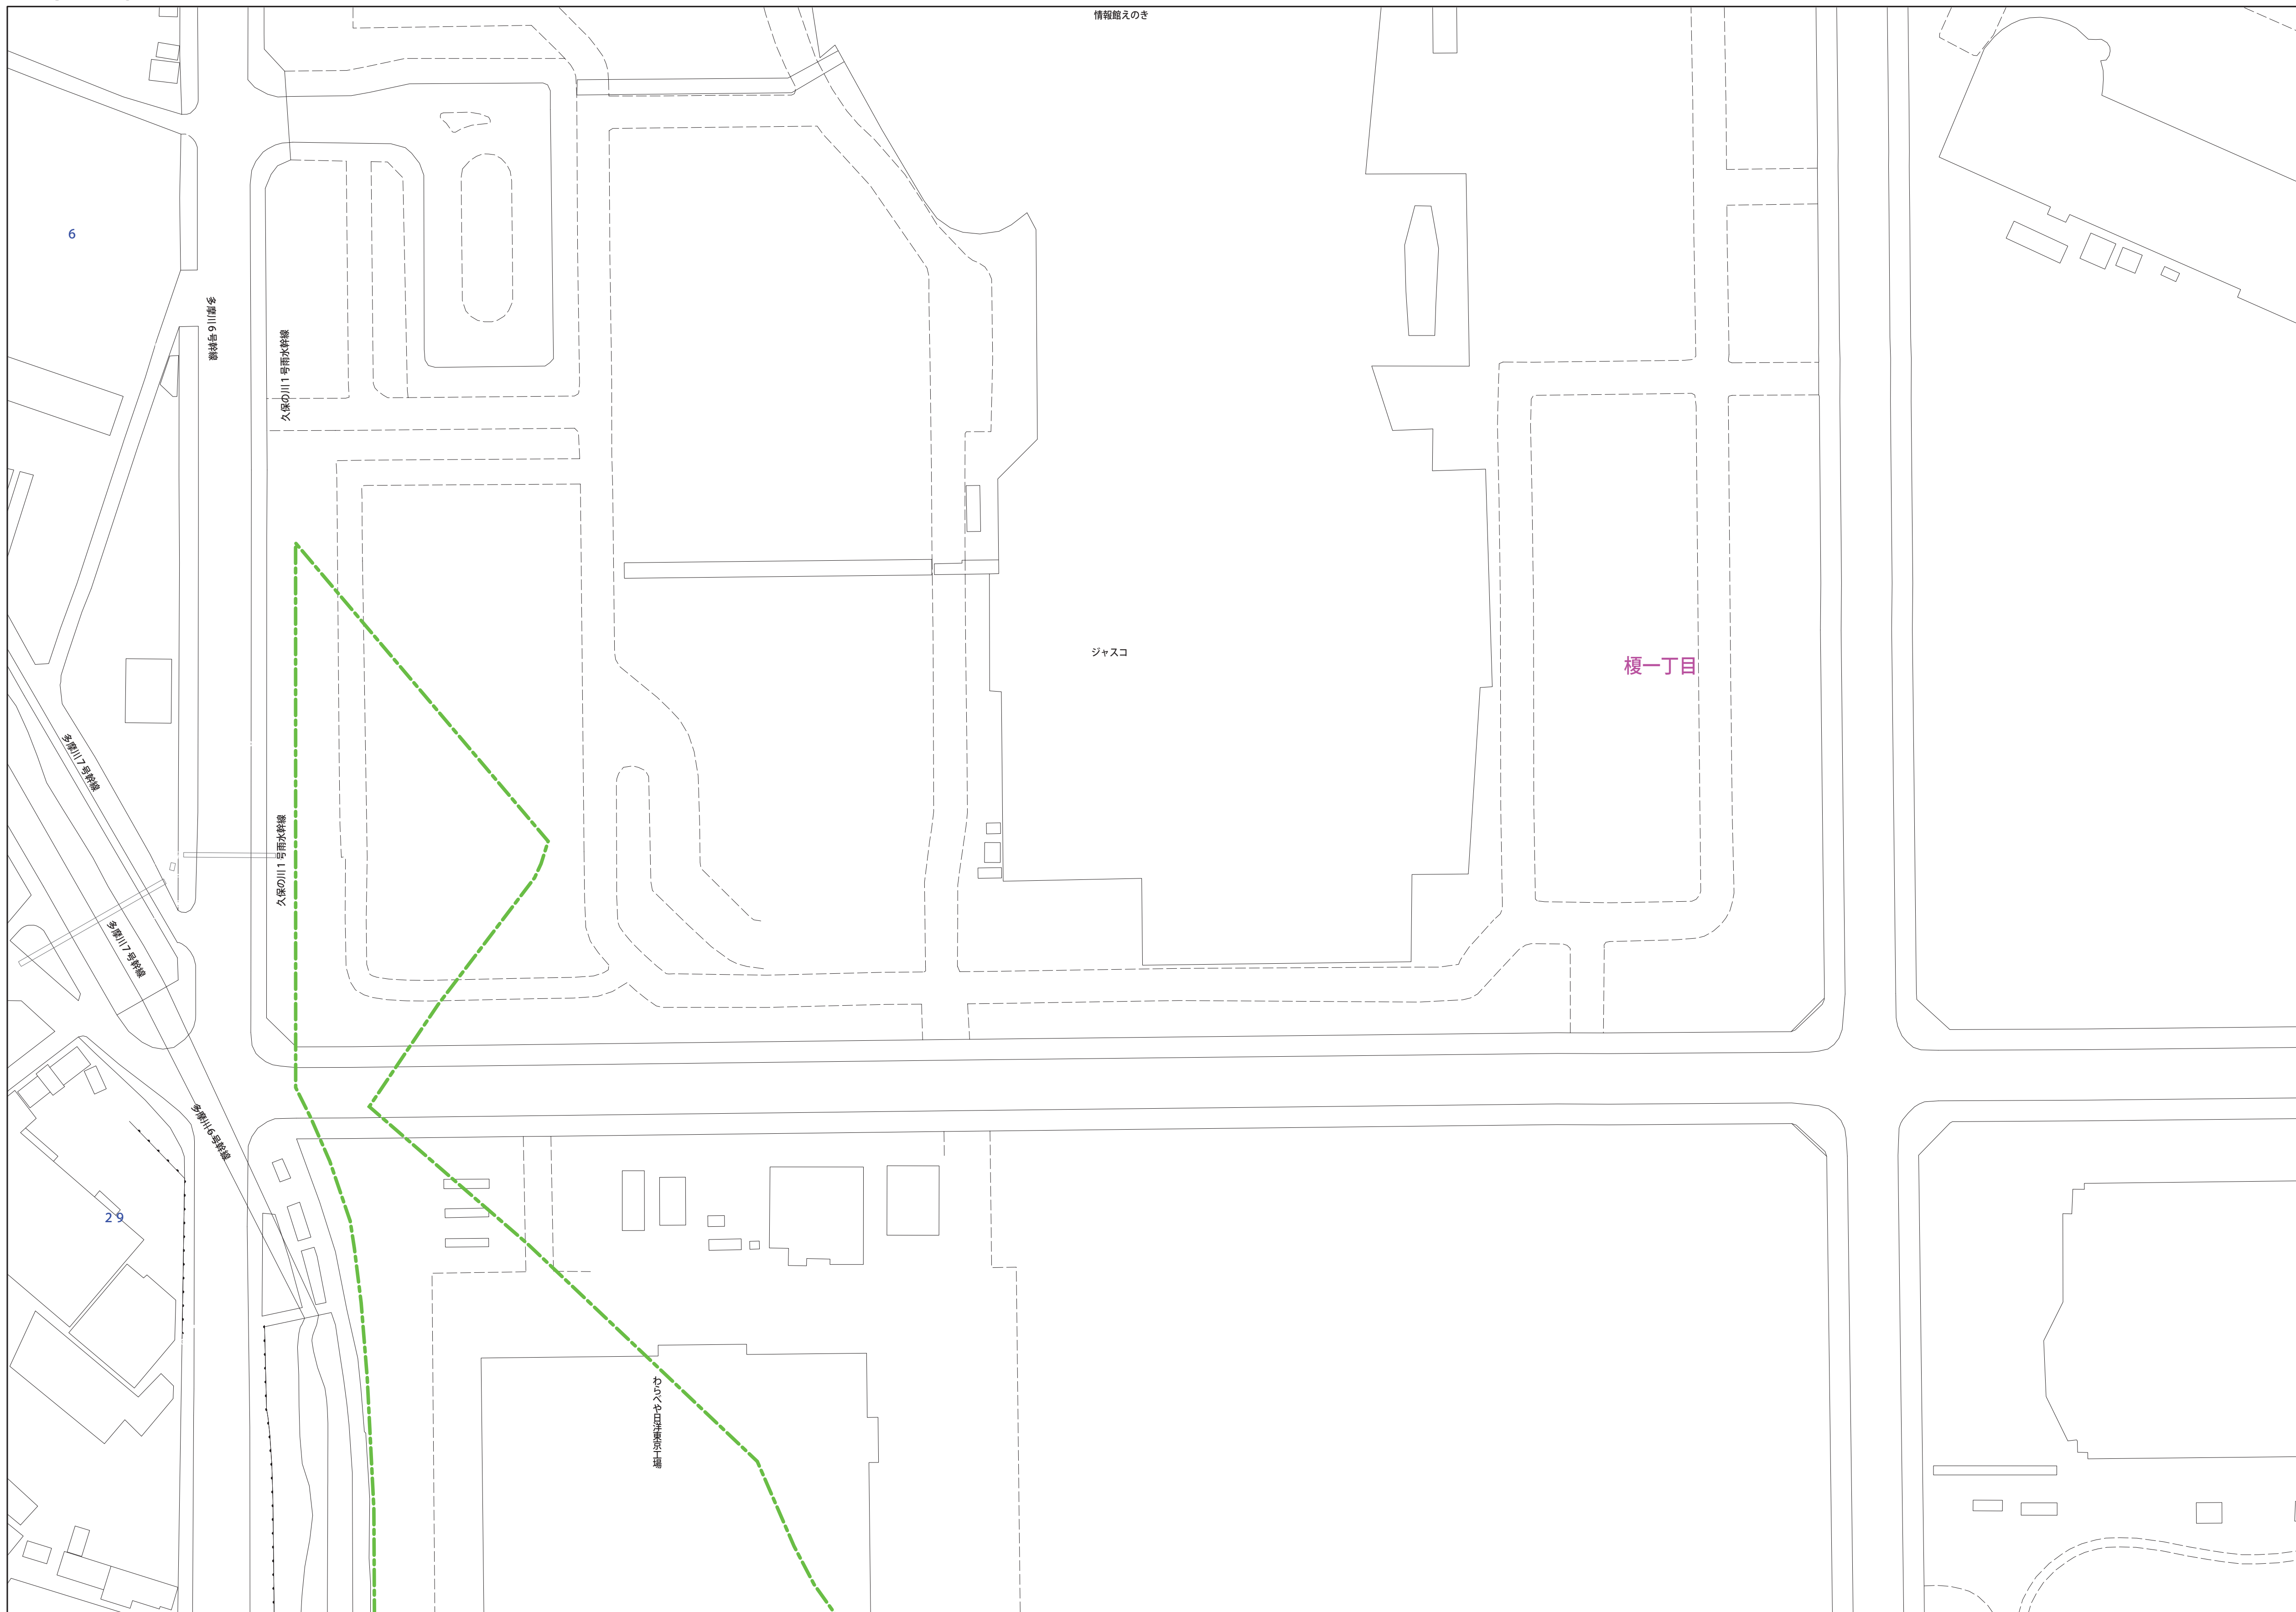

縮尺 1 / 750

2 5 4 0 - 4



	凡例	名 称
マン ホー ル (人 孔)	●	標準 1号マンホール (内径90cm)
	○	標準 2号マンホール (内径120cm)
	①	標準 3号マンホール (内径150cm)
	②	標準 4号マンホール (内径180cm)
	[H5]	標準 5号マンホール (内径210×120cm)
	[H7]	標準 6号マンホール (内径240×120cm)
	[H7]	標準 7号マンホール (内径300×120cm)
	①	組立 0号マンホール (内径75cm)
	②	組立 1号マンホール (内径90cm)
	③	組立 2号マンホール (内径120cm)
	④	組立 3号マンホール (内径150cm)
	⑤	組立 4号マンホール (内径180cm)
	[K1]	組立 大型マンホール (内径90×60×6cm)
	■	組立 方形マンホール
	[T1]	特殊 特1号マンホール (内径90×60×6cm)
	[T2]	特殊 特2号マンホール (内径120×120×6cm)
	[E3]	特殊 特3号マンホール (内径150×120×6cm)
	[E4]	特殊 特4号マンホール (内径180×120×6cm)
	②	小型マンホール (内径30cm)
	□	特殊 マンホール
	□	特殊 分岐マンホール
	[T]	特殊 円形特殊人孔
	[T]	特殊 矩形状特殊人孔
	○	特殊 マンホール (既設用)
	○	欄干 欄杆用マンホール (内径120×90×6cm)
	△	欄干 欄杆用マンホール (内径90×60×6cm)
	△	伏線マンホール (上蓋)
	■	伏線マンホール (中蓋)
	■	伏線マンホール (下蓋)
	■	伏線分岐マンホール (上蓋)
[E3]	伏線分岐マンホール (中蓋)	
[E3]	伏線分岐マンホール (下蓋)	
[E3]	伏線既設用マンホール (上蓋)	
[E3]	伏線既設用マンホール (中蓋)	
[E3]	伏線既設用マンホール (下蓋)	
☆	ダミー丸	
▽	取込口、社口、屋外管取込等	
▶	短縮管、ポンプ所への流入管または流出管	
I	私設人路上流又は下水道管理責任区分点	
⊗	転水井	
⊗	転水	
⊙	点検口 (清掃口含む)	
○	下流方側調整部	
注) マンホール、変化点及び接合点の色は 管理及び施工による。		
変 化 点 又 は 接 合 点	→	合流接続
	→	分岐接続
	→	雨水接続 (L U型)
	→	雨水接続 (縦線)
	→	合流接続
	→	合流接続 (市町村)
	→	汚水接続
	→	雨水接続 (市町村)
	→	雨水接続
	→	雨水接続 (市町村)
	→	清流復活
	→	雨水変置 (幹線)
	→	短縮又はポンプ所からの放流管
	管	→
→		汚水変置接続
→		雨水変置接続
→		合流変置接続
→		合流変置接続 (市町村)
→		汚水変置接続 (市町村)
→		雨水変置接続 (市町村)
→		雨水変置接続 (市町村)
→		再生水管 (中水道)
→		光ファイバーケーブル連絡管
渠	→	不明、その他
	→	仮取入れ管
	→	局外管
	→	汚泥管 (横線)
	→	逆引き管 (横線)
	→	汚泥管 (縦線)
	→	逆引き管 (縦線)
	→	汚泥水管 (縦線)
	→	逆引き管 (縦線)
	→	汚泥水管 (縦線)
樹 及 び 取 付 管	□	矩形汚水渠
	■	矩形雨水渠
	□	円形汚水渠
	■	円形雨水渠
	●	取付管 (色は概と同色である)
	●	円形
管 渠 断 面	●	矩形
	●	高い
	●	覆り (円形)
	●	覆り
	U	L字型 (U型)
	■	覆り (横線)
	■	覆り (縦線)
	■	共同溝
	■	暗管
	☆	その他
	■	台形
	●	円形覆管 (縦形)
	●	円形覆管 (横形)
	●	矩形覆管 (縦形)
行 政 境 域	○	河川 (内河)
	○	排水
	○	インター公道
	■	郡境界
	■	市境界
	■	町界、丁目界
そ の 他	■	処理区域
	■	処理区域名
	■	処理場
	■	処理場名
	●	前記符号 (色は管渠、人孔と同色である)
	●	前記符号 (色は管渠、人孔と同色である)
特 定 事 象	●	特定事象
	●	特定事象