


2 6 3 9 - 4

2 6 3 9-1	2 6 3 9-2	2 6 4 0-1
2 6 3 9-3	2 6 3 9-4	2 6 4 0-3
2 7 3 9-1	2 7 3 9-2	2 7 4 0-1

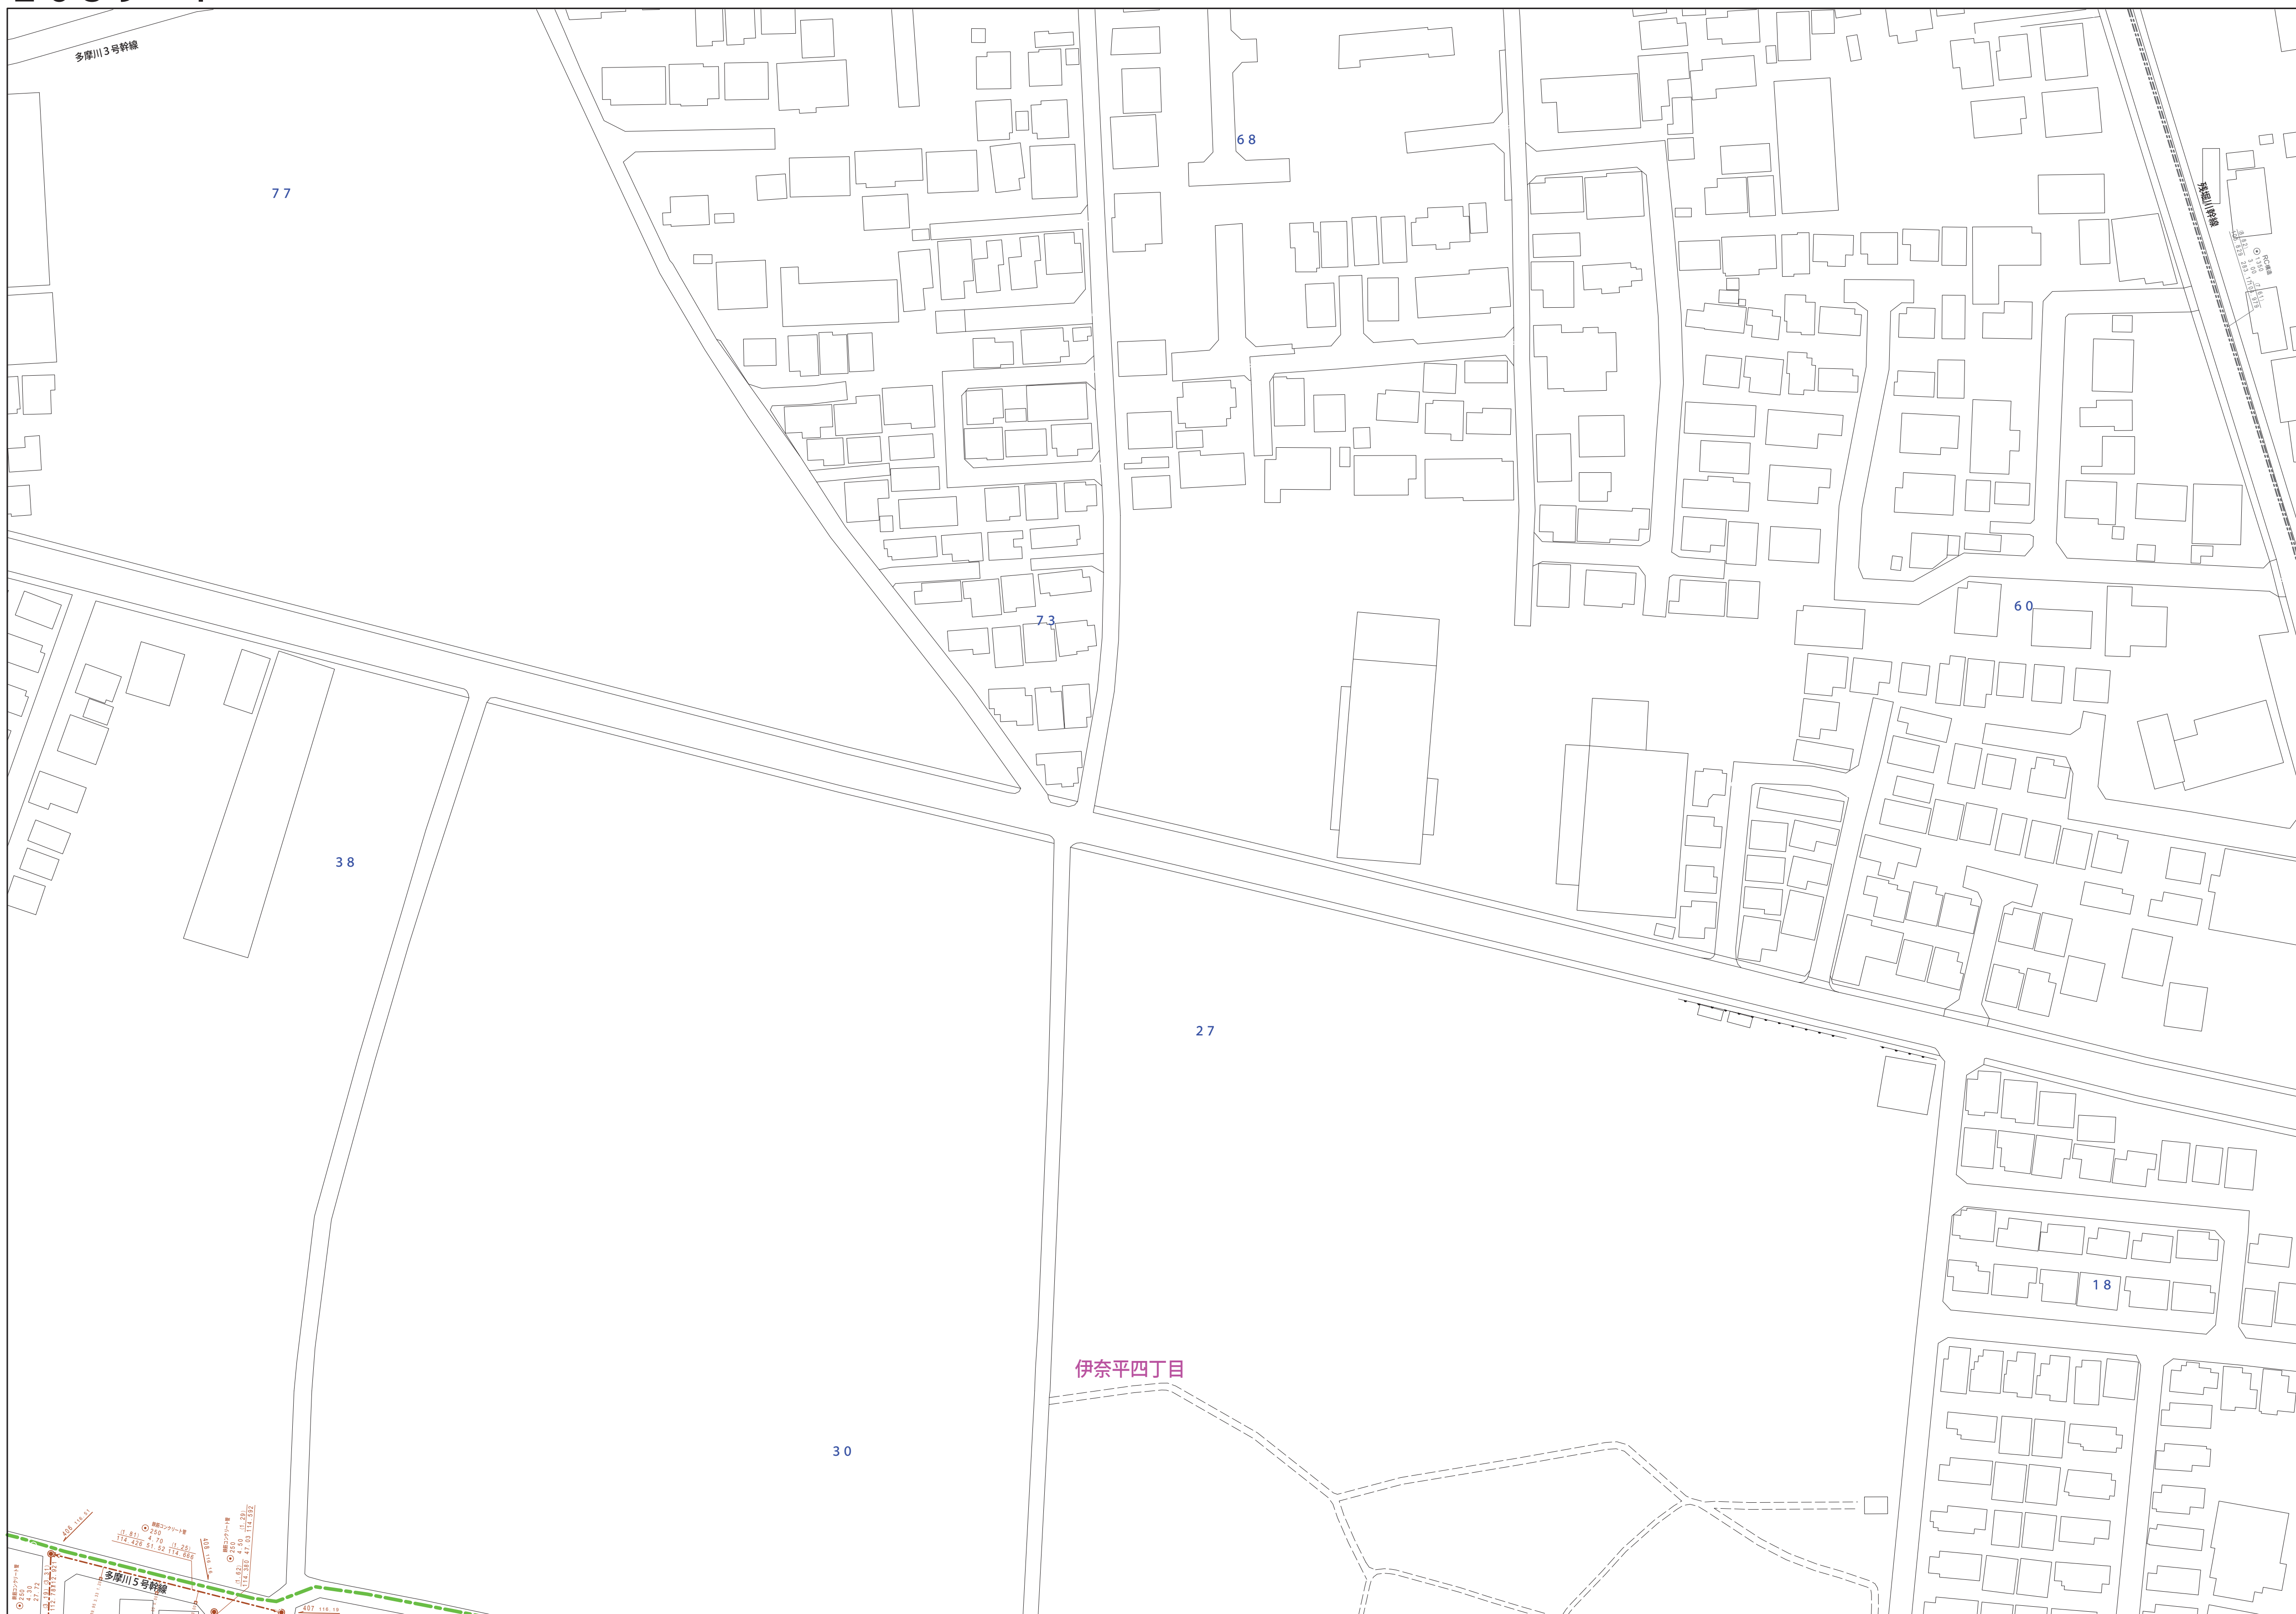

縮尺 1 / 750

2639-4

	凡例	名 称	
マン ホー ル (人 孔)	●	標準 1号マンホール (内径90cm)	
	○	標準 2号マンホール (内径120cm)	
	①	標準 3号マンホール (内径150cm)	
	②	標準 4号マンホール (内径180cm)	
	[H5]	標準 5号マンホール (内径210×120cm)	
	[H7]	標準 7号マンホール (内径300×120cm)	
	⑩	組立 0号マンホール (内径75cm)	
	①	組立 1号マンホール (内径90cm)	
	②	組立 2号マンホール (内径120cm)	
	③	組立 3号マンホール (内径150cm)	
	④	組立 4号マンホール (内径180cm)	
	[K1]	組立 大型マンホール (内径90×60cm)	
	■	組立 方形マンホール	
	[T1]	特殊 特1号マンホール (内径90×60cm)	
	[T2]	特殊 特2号マンホール (内径120×120cm)	
	[E3]	特殊 特3号マンホール (内径150×120cm)	
	④	特殊 特4号マンホール (内径180×120cm)	
	⑤	特殊 小型マンホール (内径30cm)	
	□	特殊 特殊マンホール	
	□	特殊 分叉マンホール	
	[T]	特殊 円形特殊人孔	
	[T]	特殊 矩形状特殊人孔	
	○	特殊 特殊マンホール (既設用)	
	○	欄門 欄門用マンホール (内径120×90cm)	
	[△]	欄門 欄門用マンホール (内径90×60cm)	
	△	伏線マンホール (上蓋)	
	□	伏線マンホール (中蓋)	
	□	伏線マンホール (下蓋)	
	△	伏線分叉マンホール (上蓋)	
	[E3]	伏線分叉マンホール (中蓋)	
[E3]	伏線分叉マンホール (下蓋)		
[E3]	伏線既設用マンホール (上蓋)		
[E3]	伏線既設用マンホール (中蓋)		
[E3]	伏線既設用マンホール (下蓋)		
☆	ダミー丸		
▽	取込口、社口、屋外管取込等		
▶	短距離、ジャンプ等への流入部または流出部		
I	私設入管上流部又は道路管理責任区分点		
⊗	排水井		
⊗	蛇口		
⊙	点検口 (清掃口含む)		
○	下流方側調整部		
注) マンホール、変化点及び接合点の色は 管と異なるとしてある。			
変 化 点 又 は 接 合 点	→	合流接続	
	→	分岐接続	
	→	雨水接続 (L U型)	
	→	雨水接続 (縦線)	
	→	合流接続	
	→	合流接続 (市町村)	
	→	汚水接続	
	→	雨水接続 (市町村)	
	→	雨水接続	
	→	雨水接続 (市町村)	
	→	清流復活	
	→	雨水分岐 (幹線)	
	→	短距離ジャンプ所からの放流線	
	管	→	合流立管接続
		→	汚水立管接続
→		雨水立管接続	
→		合流立管接続	
→		合流立管接続 (市町村)	
→		汚水立管接続	
→		雨水立管接続	
→		合流立管接続 (市町村)	
→		再生水管 (中水道)	
→		光ファイバーケーブル連絡管	
→		不明、その他	
→		仮取入水管	
→		局外管	
→		汚水接続 (縦線)	
→		逆引き管 (縦線)	
渠 道	→	汚水管管 (幹線)	
	→	逆引き管 (幹線)	
	→	逆引き管 (幹線)	
樹 及 び 取 付 管	□	矩形汚水渠	
	■	矩形雨水渠	
	□	円形汚水渠	
	■	円形雨水渠	
	●	取付管 (色は概と同色である)	
管 渠 断 面	●	円形	
	●	矩形	
	●	高い	
	●	溝張り (円形)	
	●	溝張り (矩形)	
	●	U L型 (U型)	
	●	溝張り (矩形)	
	●	溝張り (円形)	
	●	共同溝	
	●	管轄	
	●	その他	
	●	台形	
	●	円形溝渠 (矩形)	
	●	円形溝渠 (円形)	
	●	矩形溝渠 (矩形)	
●	矩形溝渠 (円形)		
●	円形溝渠 (矩形)		
●	円形溝渠 (円形)		
行 政 境 域	●	溝渠	
	●	インバート溝渠	
	●	郡界線	
	●	市界線	
	●	町界、丁目界	
そ の 他	●	処理区域界	
	●	処理区分界	
	●	処理区域界	
	●	処理区分界	
	●	前記符号 (色は管渠、人孔と同色である)	
そ の 他	●	前記符号 (色は管渠、人孔と同色である)	
	●	前記符号 (色は管渠、人孔と同色である)	
	●	前記符号 (色は管渠、人孔と同色である)	
	●	前記符号 (色は管渠、人孔と同色である)	
	●	特定事項	

