



2 6 4 0 - 4

2640-1	2640-2	2641-1
2640-3	2640-4	2641-3
2740-1	2740-2	2741-1

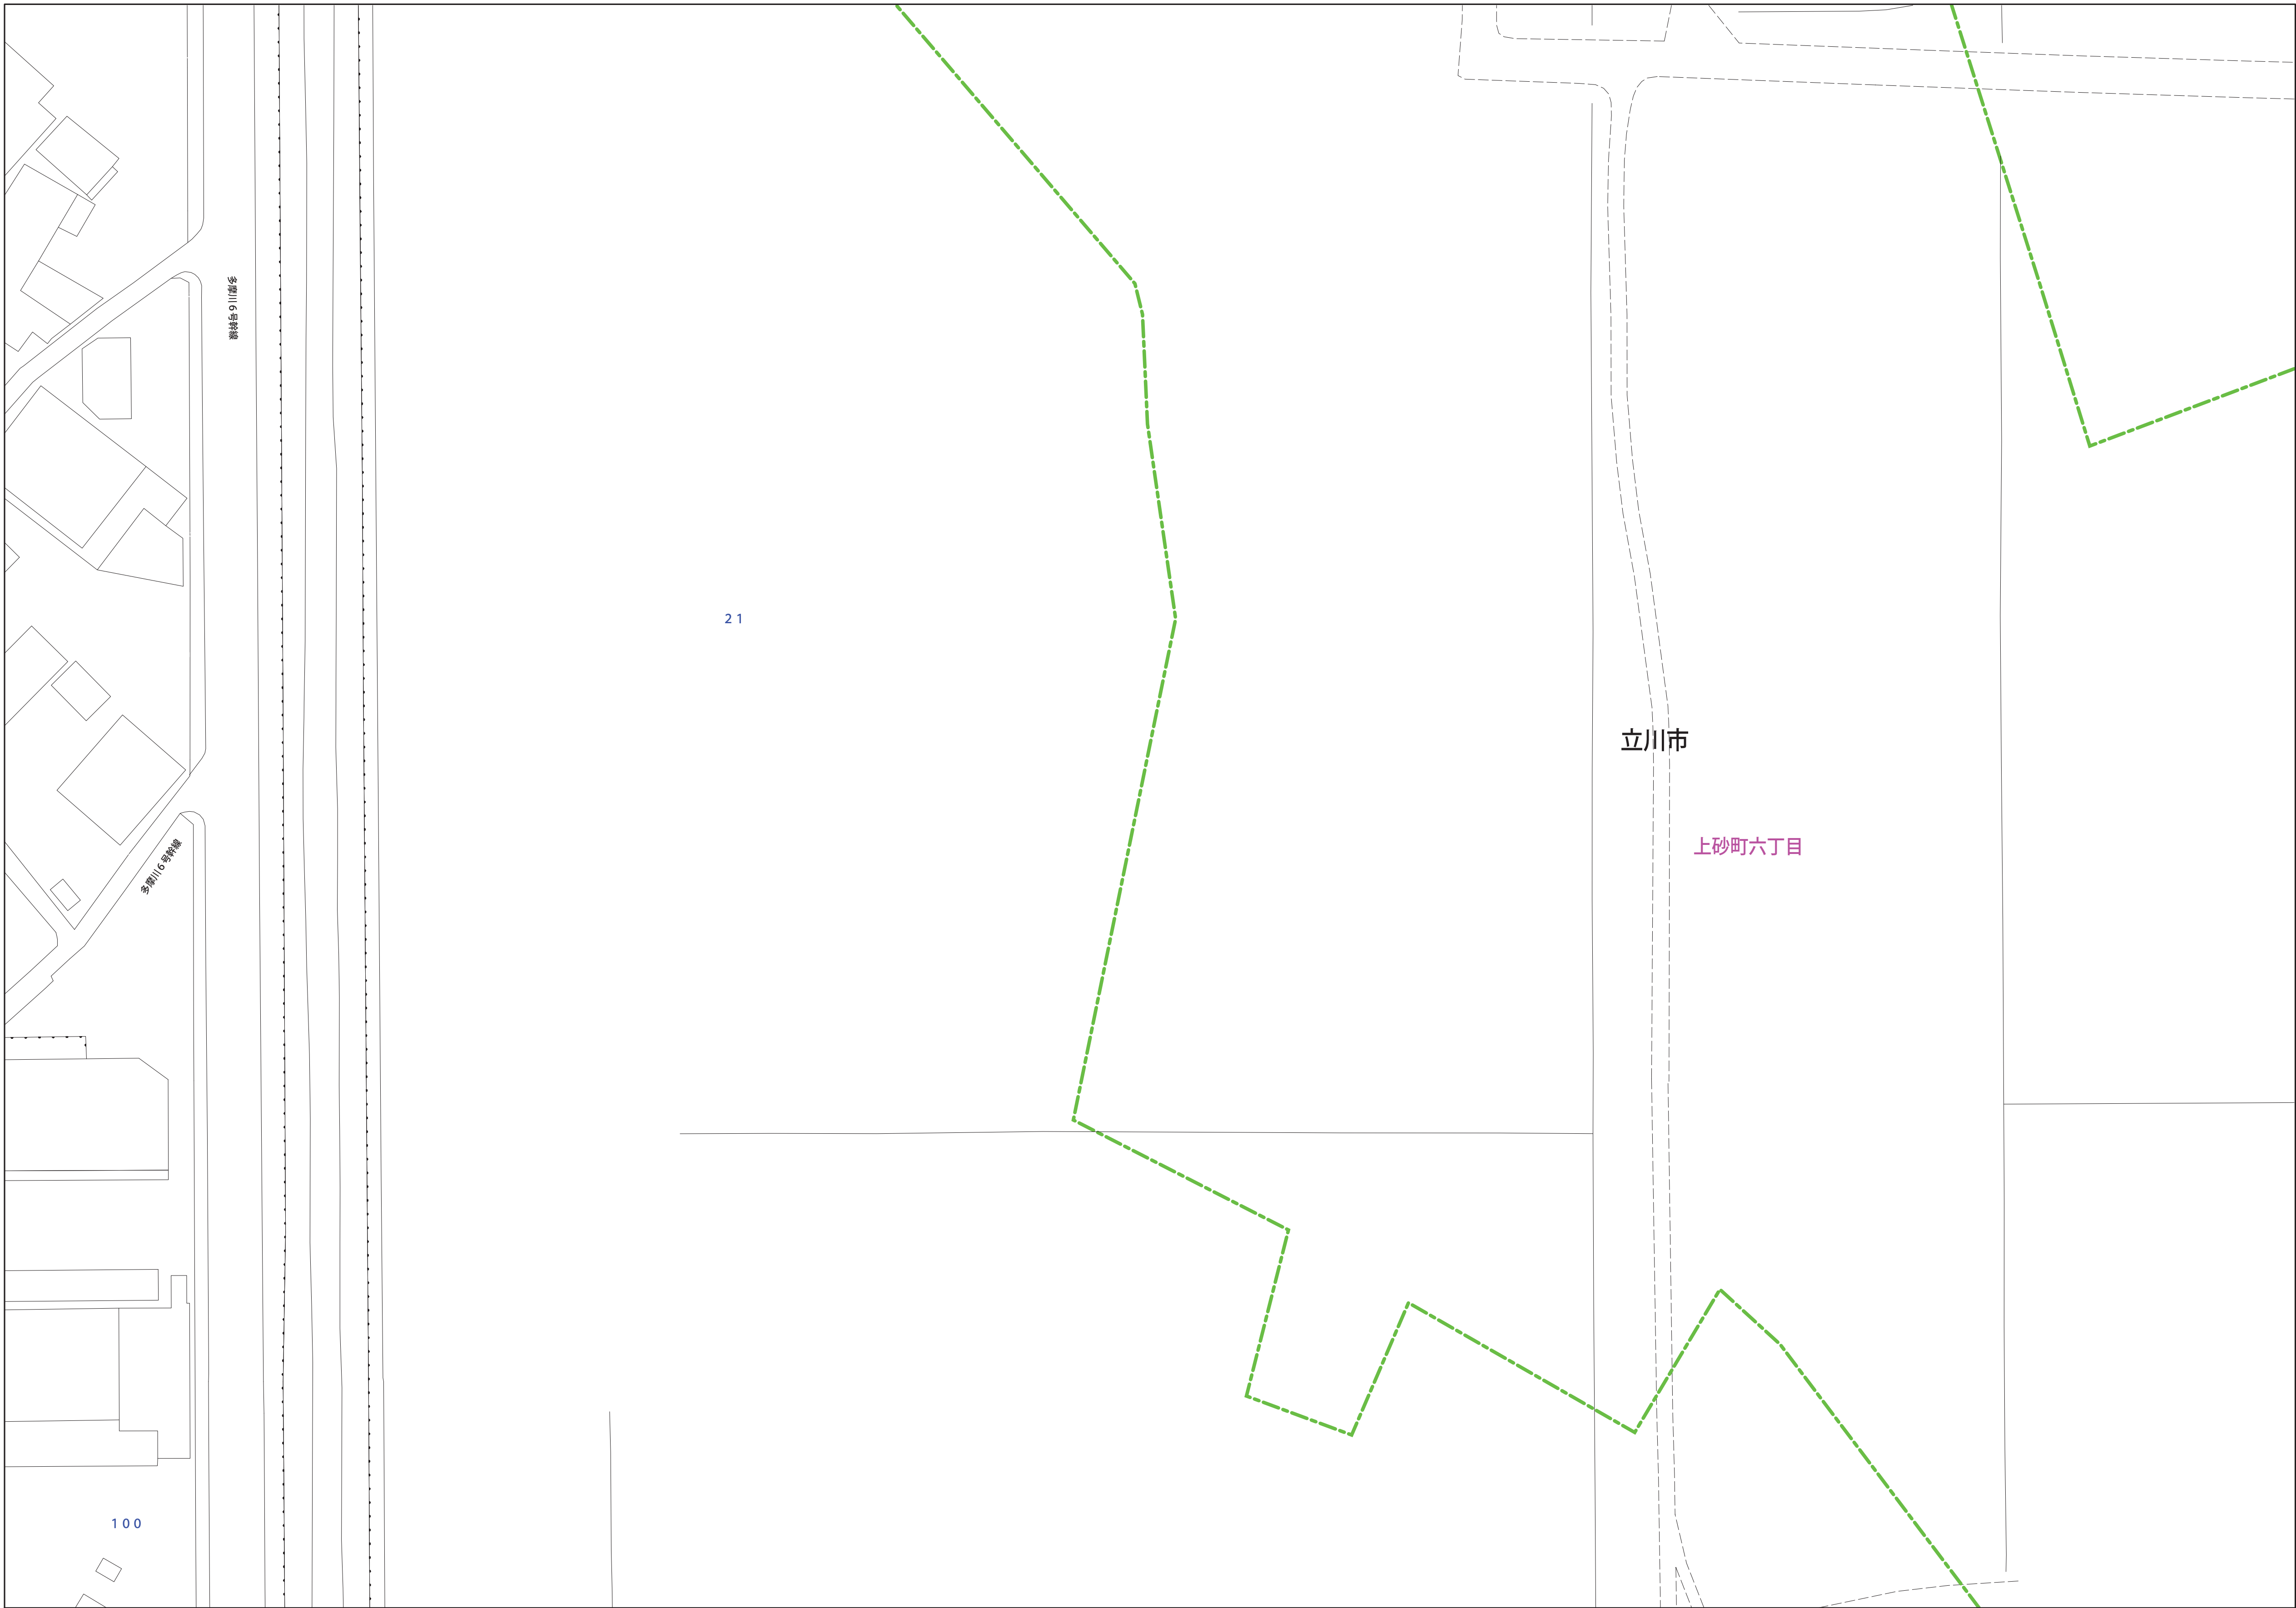

縮尺 1 / 750

2 6 4 0 - 4

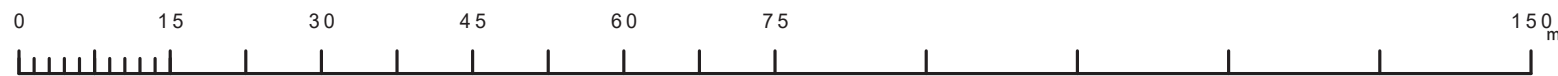

	凡例	名 称	
マン ホー ル （人 孔）	●	標準 1号マンホール（内径90cm）	
	○	標準 2号マンホール（内径120cm）	
	◎	標準 3号マンホール（内径150cm）	
	①	標準 4号マンホール（内径180cm）	
	㊦	標準 5号マンホール（内径210×120cm）	
	㊧	標準 6号マンホール（内径260×120cm）	
	㊨	標準 7号マンホール（内径300×120cm）	
	⑥	組立 1号マンホール（内径75cm）	
	①	組立 1号マンホール（内径90cm）	
	②	組立 1号マンホール（内径120cm）	
	③	組立 3号マンホール（内径150cm）	
	④	組立 3号マンホール（内径180cm）	
	㊩	組立 矩形マンホール（内径90×60cm）	
	㊪	組立 2号円形マンホール（内径90×60cm）	
	㊫	特殊 特2号マンホール（内径120×120cm）	
	㊬	特殊 特3号マンホール（内径150×120cm）	
	㊭	特殊 特4号マンホール（内径180×120cm）	
	㊮	小型マンホール（内径30cm）	
	□	特殊 特殊マンホール	
	▤	特殊 分水マンホール	
実 況 点 又 は 組 合 点	T	特殊 円形排水人孔	
	I	特殊 矩形排水人孔	
	○	特殊 特殊マンホール（準使用）	
	△	機口 機口型マンホール（内径120×90cm）	
	▽	機口 機口型マンホール（内径90×60cm）	
	㊯	収縮マンホール（上流）	
	㊱	収縮マンホール（中流）	
	㊲	収縮マンホール（下流）	
	㊳	特殊分水マンホール（上流）	
	㊴	特殊分水マンホール（下流）	
	㊵	収縮延長兼付マンホール（上流）	
	☆	収縮延長兼付マンホール（下流）	
管	☆	ダースー入	
	→	取込口、社口、側外管接入部等	
	→	埋設地、ポンプ所への流入部または流出部	
		私取入流入部又は道路管理者区分点	
	A	空気弁	
	X	止水弁	
	D	逆止	
	C	点検口（溝清掃口含む）	
		注 マンホール、実況点及び組合点の色は 管渠と一致である。	
	渠	—>	合流幹線
		- - ->	雨水幹線
		- · - · ->	雨水幹線（L・U東）
- · - · ->		雨水支線	
- · - · ->		雨水支線（幹線）	
- · - · ->		合流幹線	
- · - · ->		合流幹線（市町村）	
- · - · ->		汚水幹線	
- · - · ->		汚水幹線（市町村）	
- · - · ->		雨水幹線	
- · - · ->		雨水幹線（市町村）	
- · - · ->		凍土管渠	
- · - · ->		雨水支線（幹線）	
- · - · ->		合流又はポンプ所からの放流水	
管 渠		- + - + ->	合流送水管幹線
	- + - + ->	雨水送水管幹線	
	- X - X ->	雨水送水管幹線	
	- + - + ->	合流送水管幹線	
	- + - + ->	合流送水管幹線（市町村）	
	- · - · ->	汚水送水管幹線	
	- · - · ->	汚水送水管幹線（市町村）	
	- · - · ->	雨水送水管幹線	
	- X - X ->	雨水送水管幹線（市町村）	
	- · - · ->	再生主水（中水道）	
	- · - · ->	光ファイバーケーブル連絡管	
	- · - · ->	不明、その他	
	- · - · ->	仮設雨水管	
	- · - · ->	簡易管	
	樹 及 び 取 付 管	- · - · ->	汚泥管理（枝線）
- · - · ->		逆止せき（幹線）	
- · - · ->		汚泥管理（幹線）	
- · - · ->		逆止せき（幹線）	
□		矩形汚水樹	
■		矩形雨水樹	
○		円形汚水樹	
●		円形雨水樹	
		取付管（色は樹と同色である）	
管 渠 断 面		●	円形
		■	矩形
		▲	高てい
		●	背割り（円形）
		●	卵型
		L U	L型（U字型）
	●	背割り（矩形）	
	■	横断面	
	■	共通溝	
	○	納管	
	☆	その他	
	●	台形	
	●	円形複管（矩形）	
	●	円形複管（円形）	
	行 政 境	●	矩形複管（矩形）
●		矩形複管（円形）	
●		矩形複管（内部）	
●		矩形複管（外部）	
●		共同溝（内部）	
●		共同溝（外部）	
○		二級構造	
○		インバート構造	
---		郡県境	
---		市区境	
---		町界・丁目界	
---		処理区域	
---		処理区域	
---		処理区域	
そ の 他		●	処理名称
	●	処理名称	
	●	処理名称	
	●	処理名称	
	●	処理名称	