


2737-4

2737-1	2737-2	2738-1
2737-3	2737-4	2738-3
2837-1	2837-2	2838-1

縮尺 1 / 750

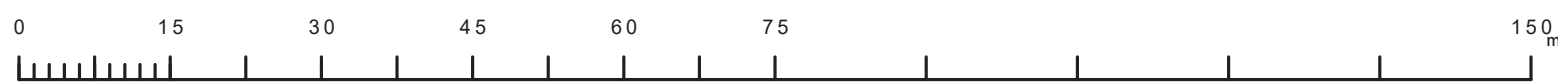

2 7 3 7 - 4

	凡例	名 称
マン ホー ル （人 孔）	●	標準 1号マンホール（内径90cm）
	○	標準 2号マンホール（内径120cm）
	◎	標準 3号マンホール（内径150cm）
	①	標準 4号マンホール（内径180cm）
	㊦	標準 5号マンホール（内径210×120cm）
	㊧	標準 6号マンホール（内径260×120cm）
	㊨	標準 7号マンホール（内径300×120cm）
	⑥	組立 1号マンホール（内径75cm）
	①	組立 1号マンホール（内径90cm）
	②	組立 1号マンホール（内径120cm）
	③	組立 3号マンホール（内径150cm）
	④	組立 3号マンホール（内径180cm）
	㊩	組立 矩形マンホール（内径90×60cm）
	㊪	組立 2号円形マンホール（内径90×60cm）
	㊫	特殊 特2号マンホール（内径120×120cm）
	㊬	特殊 特3号マンホール（内径150×120cm）
	㊭	特殊 特4号マンホール（内径180×120cm）
	㊮	小型マンホール（内径30cm）
	□	特殊 特殊マンホール
	▤	特殊 分叉マンホール
実 況 点 又 は 組 合 点	T	特殊 円形特殊人孔
	I	特殊 矩形特殊人孔
	◎	特殊 特殊マンホール（準使用）
	△	機口 機口型マンホール（内径120×90cm）
	▽	機口 機口型マンホール（内径90×60cm）
	㊰	収縮マンホール（上流）
	㊱	収縮マンホール（中流）
	㊲	収縮マンホール（下流）
	㊳	分岐分叉マンホール（上流）
	㊴	分岐分叉マンホール（下流）
	㊵	収縮延長兼分岐マンホール（上流）
	☆	収縮延長兼分岐マンホール（下流）
☆	ダミー人孔	
→	取込口、社口、側外管接入部等	
→	取込端、ポンプ所への流入部または流出部	
	私設侵入流入部又は道路管理者区分点	
A	空気弁	
X	排水弁	
D	逆止	
C	点検口（溝清掃口含む）	
	注 マンホール、実況点及び組合点の色は 管渠と一致である。	
管	— — — — —	合流幹線
	— — — — —	雨水幹線
	— — — — —	雨水幹線（L・U東）
	— — — — —	雨水支線
	— — — — —	合流幹線
	— — — — —	合流幹線（市町村）
	— — — — —	汚水幹線
	— — — — —	汚水幹線（市町村）
	— — — — —	雨水幹線
	— — — — —	雨水幹線（市町村）
	— — — — —	凍害区間
	— — — — —	凍害区間（幹線）
	— — — — —	凍害区間はポンプ所からの放流水
	— — — — —	合流圧送管幹線
	— — — — —	雨水圧送管幹線
渠	— — — — —	雨水圧送管幹線
	— — — — —	合流圧送管幹線（市町村）
	— — — — —	汚水圧送管幹線
	— — — — —	汚水圧送管幹線（市町村）
	— — — — —	雨水圧送管幹線
	— — — — —	雨水圧送管幹線（市町村）
	— — — — —	再生主水（中水道）
	— — — — —	光ファイバーケーブル連絡管
	— — — — —	不明、その他
	— — — — —	仮掘入（尺貫）
	— — — — —	簡易管渠
	— — — — —	汚泥管渠（枝線）
	— — — — —	逆止せき（枝線）
	— — — — —	汚泥管渠（幹線）
	— — — — —	逆止せき（幹線）
樹 及 び 取 付 管	□	矩形汚水樹
	■	矩形雨水樹
	○	円形汚水樹
	●	円形雨水樹
	—	取付管（色は樹と同色である）
管 渠 断 面	●	円形
	■	矩形
	▲	高てい
	●	背割り（円形）
	●	卵型
	L U	L型（U字型）
	●	背割り（矩形）
	■	横断面
	■	共通溝
	○	納置
	☆	その他
	●	台形
	●	円形埋没（矩形）
	●	円形埋没（円形）
	行 政 境	●
●		矩形埋没（円形）
●		矩形埋没（方形）
●		矩形埋没（円形）
●		共同溝（矩形）
●		共同溝（円形）
○		二級構造
○		インバート築造
— — — — —		郡県境界
— — — — —		市区境界
— — — — —		町界・丁目界
— — — — —		処理区域界
— — — — —		処理区域界
— — — — —		処理区域界
そ の 他		— — — — —
	— — — — —	処理区域界
	— — — — —	処理区域界
	— — — — —	特定事業場