


2 7 3 9 - 2

|           |           |          |
|-----------|-----------|----------|
| 2 6 3 9-3 | 2 6 3 9-4 | 2 6 4 0- |
| 2 7 3 9-1 | 2 7 3 9-2 | 2 7 4 0- |
| 2 7 3 9-3 | 2 7 3 9-4 | 2 7 4 0- |

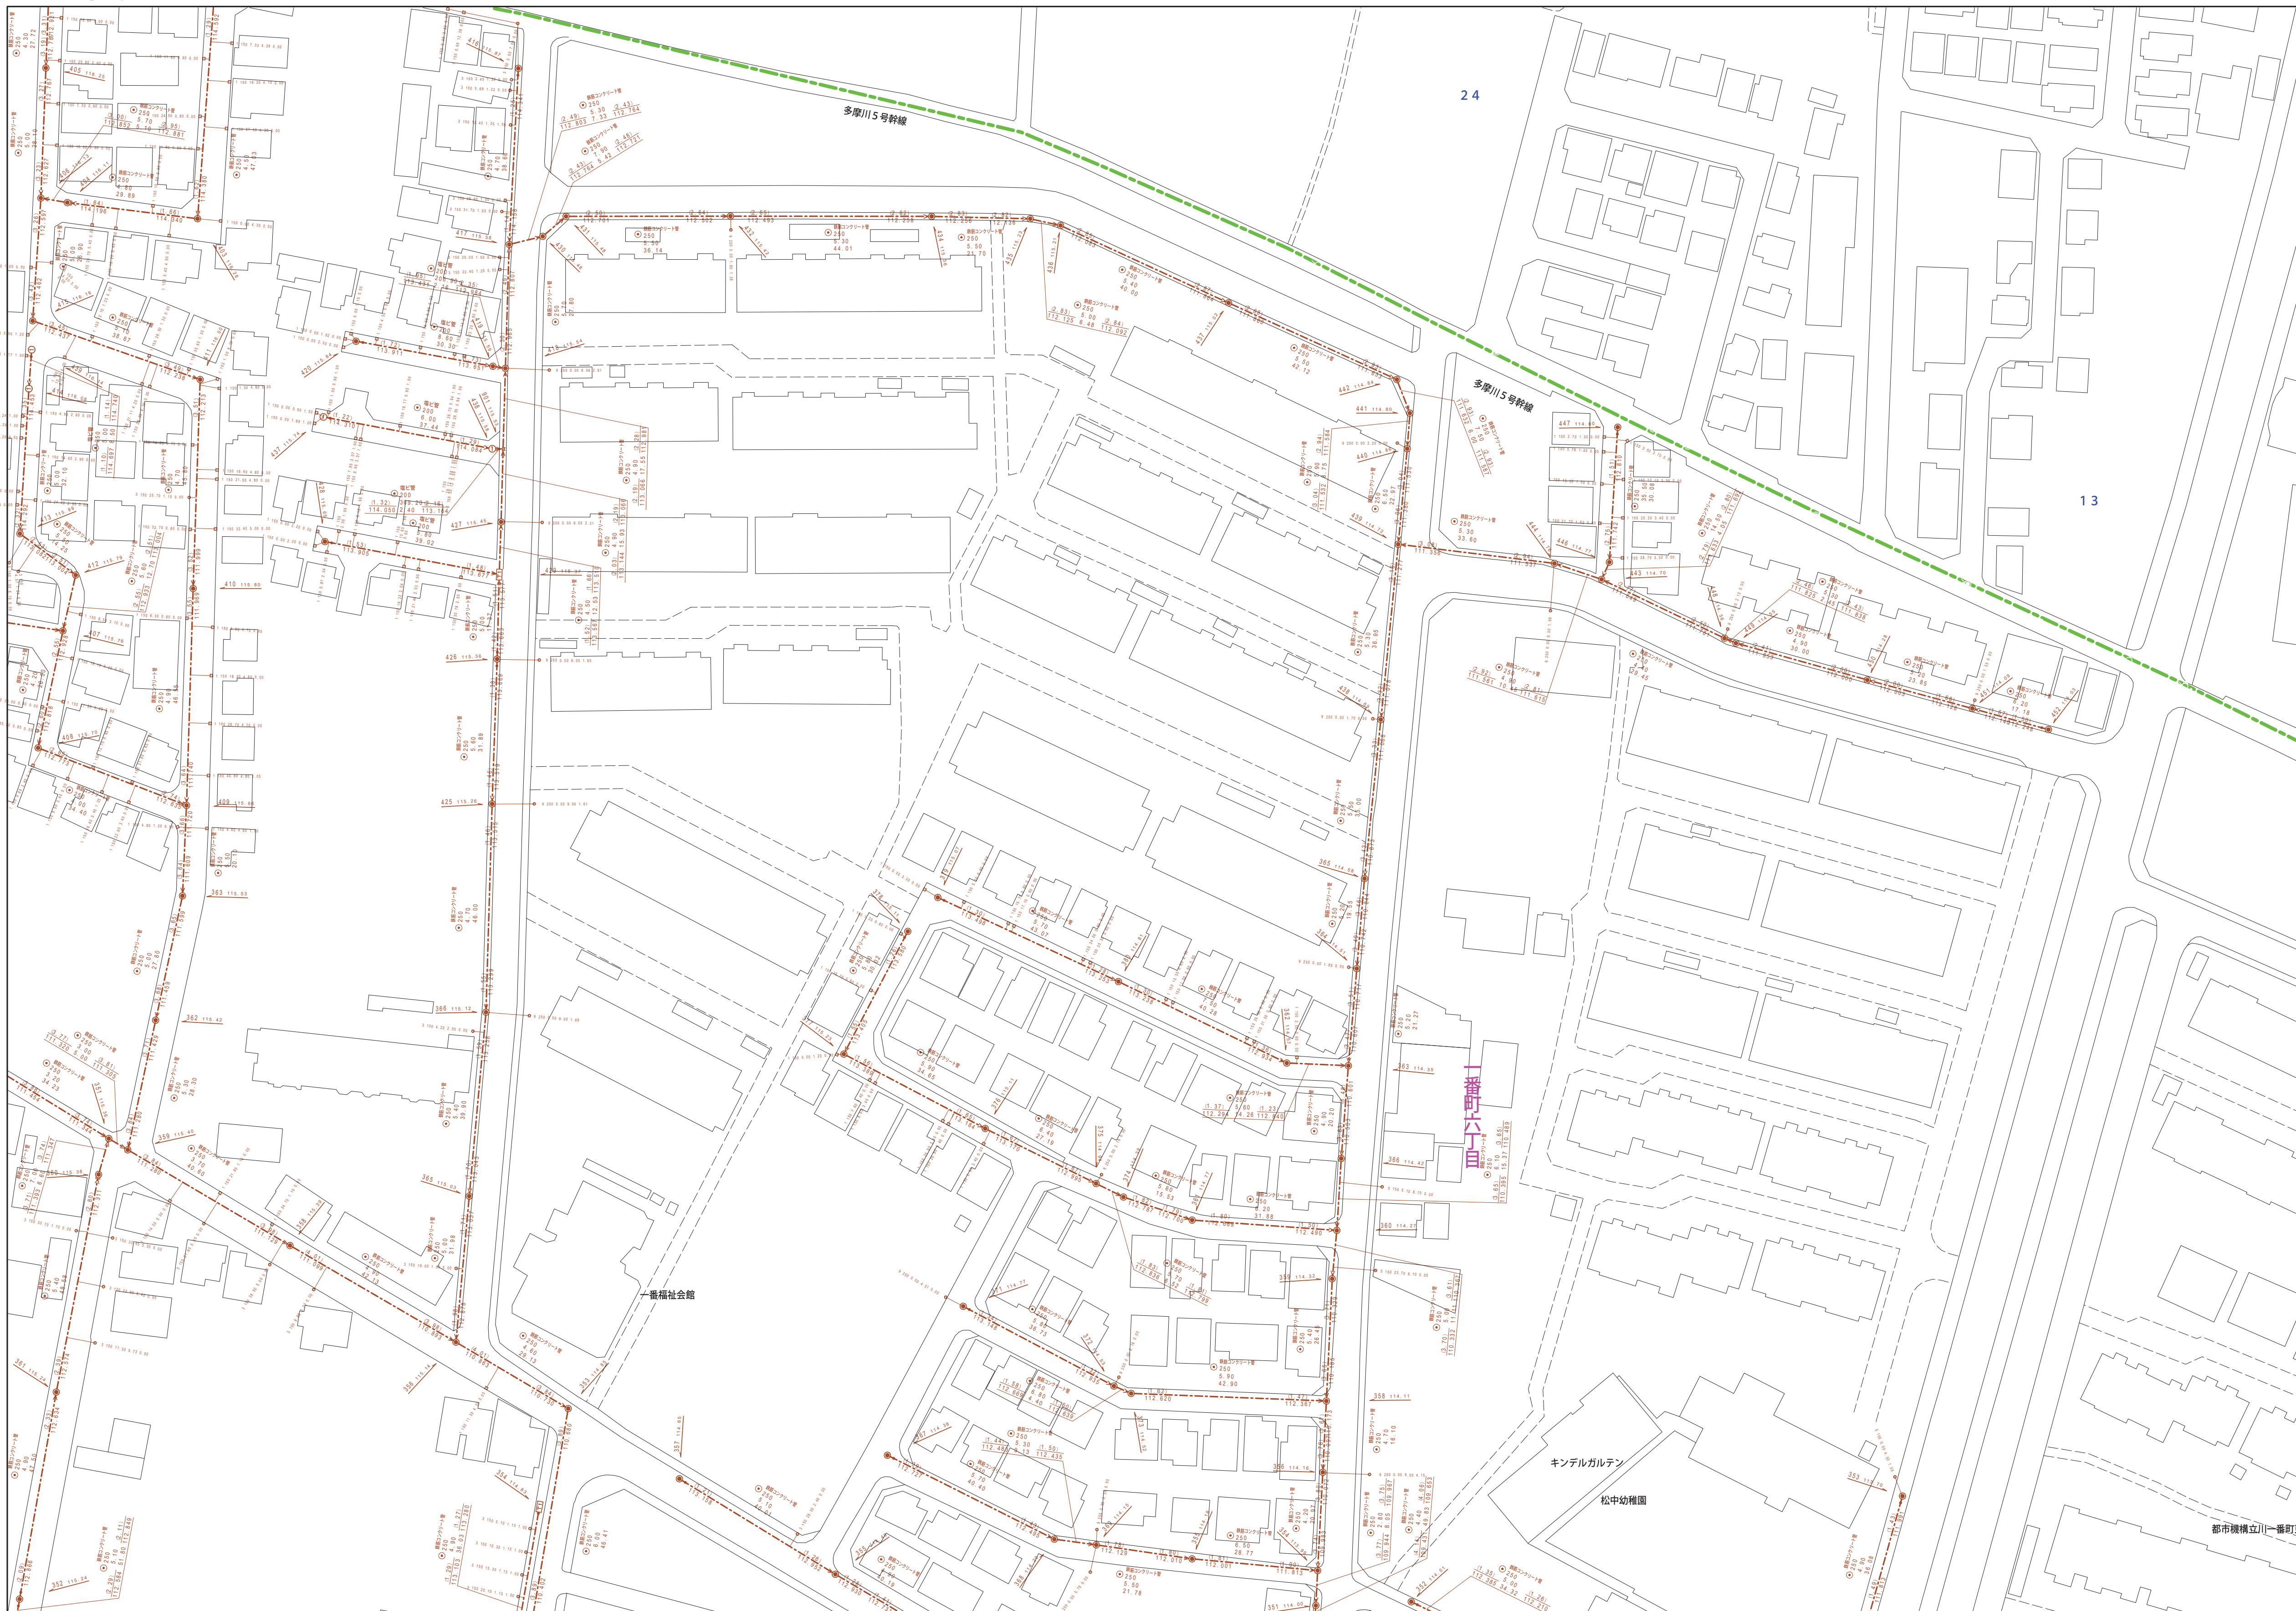

縮尺 1 / 750

---

2739-2



| 凡例                                   |                  | 名 称                       |        |
|--------------------------------------|------------------|---------------------------|--------|
| マン<br>ホー<br>ル<br>(一人孔)               | ●                | 標準 1号マンホール (内径90cm)       |        |
|                                      | ○                | 標準 2号マンホール (内径120cm)      |        |
|                                      | ①                | 標準 3号マンホール (内径150cm)      |        |
|                                      | H                | 標準 5号マンホール (内径210×120cm)  |        |
|                                      | HH               | 標準 8号マンホール (内径260×120cm)  |        |
|                                      | HH               | 標準 6号マンホール (内径330×120cm)  |        |
|                                      | ②                | 組立 1号マンホール (内径75cm)       |        |
|                                      | ③                | 組立 1号マンホール (内径90cm)       |        |
|                                      | ④                | 組立 2号マンホール (内径120cm)      |        |
|                                      | ⑤                | 組立 3号マンホール (内径150cm)      |        |
|                                      | ⑥                | 組立 4号マンホール (内径180cm)      |        |
|                                      | K                | 組立 矩形マンホール (内法90×60cm)    |        |
|                                      | ■                | 組立 円形マンホール                |        |
|                                      | T                | 特殊 特1号マンホール (内径90×60cm)   |        |
|                                      | E                | 特殊 特2号マンホール (内法 20×120cm) |        |
|                                      | F                | 特殊 特3号マンホール (内法 50×120cm) |        |
|                                      | G                | 特殊 特4号マンホール (内法 80×120cm) |        |
|                                      | □                | の型ツマノール (内径30cm)          |        |
|                                      | ▽                | 特殊 特管マンホール                |        |
|                                      | T                | 特殊 円形特殊人孔                 |        |
|                                      | △                | 特殊 特管マンホール (既使用)          |        |
|                                      | ○                | 横門 横閉型マンホール (内法120×90cm)  |        |
|                                      | △                | 横門 横閉型マンホール (内径90×60cm)   |        |
|                                      | △                | 伏越マンホール (上流)              |        |
|                                      | □                | 伏越マンホール (中流)              |        |
|                                      | □                | 伏越マンホール (下流)              |        |
| △                                    | 伏越分水マンホール (上流)   |                           |        |
| △                                    | 伏越分水マンホール (下流)   |                           |        |
| △                                    | 伏越節流閘付マンホール (下流) |                           |        |
| ☆                                    | ダミー入             |                           |        |
| 変<br>化<br>点<br>又<br>は<br>接<br>合<br>点 | ▽                | 取入口、社口、屋外管取入等             |        |
|                                      | →                | 短距離、ポンプ房への流入部又は流出部        |        |
|                                      | A                | 私取入管と道路又は道路管理責任区分         |        |
|                                      | B                | 雨水井                       |        |
|                                      | D                | 逆止                        |        |
|                                      | C                | 点検口 (溝樋口含む)               |        |
|                                      | ○                | 下方方向調整部                   |        |
| 注 マンホール、変化点及び接合点の色は<br>名称と同じである。     |                  |                           |        |
| 管                                    | →                | 合流幹線                      |        |
|                                      | →                | 汚水幹線                      |        |
|                                      | →                | 雨水幹線                      |        |
|                                      | →                | 雨水幹線 (L.U型)               |        |
|                                      | →                | 雨水支管                      |        |
|                                      | →                | 合流幹線                      |        |
|                                      | →                | 合流幹線 (市町村)                |        |
|                                      | →                | 汚水幹線                      |        |
|                                      | →                | 汚水幹線 (市町村)                |        |
|                                      | →                | 雨水幹線                      |        |
|                                      | →                | 雨水幹線 (市町村)                |        |
|                                      | →                | 清流道                       |        |
|                                      | →                | 雨水支管                      |        |
|                                      | →                | 短距離又はポンプ房からの放流渠           |        |
|                                      | 渠                | →                         | 合流圧送管線 |
|                                      |                  | →                         | 汚水圧送管線 |
|                                      |                  | →                         | 雨水圧送管線 |
| →                                    |                  | 合流圧送管線 (市町村)              |        |
| →                                    |                  | 汚水圧送管線 (市町村)              |        |
| →                                    |                  | 雨水圧送管線 (市町村)              |        |
| →                                    |                  | 汚水圧送管線 (市町村)              |        |
| →                                    |                  | 再生水管 (中水道)                |        |
| →                                    |                  | 光ファイバーケーブル連絡管             |        |
| →                                    |                  | 不明・その他                    |        |
| 井<br>及<br>び<br>取<br>付<br>管           | →                | 仮取入れ管                     |        |
|                                      | →                | 側外管                       |        |
|                                      | →                | 汚濁管線 (接続)                 |        |
|                                      | →                | 逆引き管 (接続)                 |        |
|                                      | →                | 汚濁管線 (接続)                 |        |
|                                      | →                | 逆引き管 (接続)                 |        |
| 管<br>渠<br>断<br>面                     | □                | 矩形汚水渠                     |        |
|                                      | □                | 矩形雨水渠                     |        |
|                                      | ○                | 円形汚水渠                     |        |
|                                      | ○                | 円形雨水渠                     |        |
|                                      | ○                | 取付管 (色は既と同色である)           |        |
|                                      | ○                | 橋・二乗                      |        |
|                                      | ●                | 円形                        |        |
|                                      | ▲                | 馬蹄形                       |        |
|                                      | ◆                | 卵形 (円形)                   |        |
|                                      | ⊏                | L字型 (矩管)                  |        |
| 管<br>渠<br>断<br>面                     | ■                | 矩形断面                      |        |
|                                      | ■                | 共同溝                       |        |
|                                      | ■                | 箱管                        |        |
|                                      | ☆                | その他                       |        |
|                                      | ■                | 台形                        |        |
|                                      | ●                | 円形埋設 (矩形)                 |        |
|                                      | ●                | 円形埋設 (円形)                 |        |
|                                      | ■                | 矩形埋設 (矩形)                 |        |
|                                      | ■                | 矩形埋設 (円形)                 |        |
|                                      | ■                | 共同溝 (矩形)                  |        |
| 行<br>政<br>境                          | ○                | 境界トポシス                    |        |
|                                      | —                | 郡境界                       |        |
|                                      | —                | 市区境                       |        |
|                                      | —                | 町界・丁目界                    |        |
| そ<br>の<br>他                          | —                | 処理区域                      |        |
|                                      | —                | 処理区名                      |        |
|                                      | —                | 処理場                       |        |
|                                      | —                | 排水区域                      |        |
|                                      | → ○              | 副都庁記号 (色は黄緑、人孔と同色である)     |        |
|                                      | → ○              | 副都庁記号 (色は黄緑、人孔と同じである)     |        |
|                                      | →                | 特定事業場                     |        |