


立 川 市 公 共 下 水 道 台 帳 図

$$2740 - 4$$


縮尺 1 / 750

2740-4

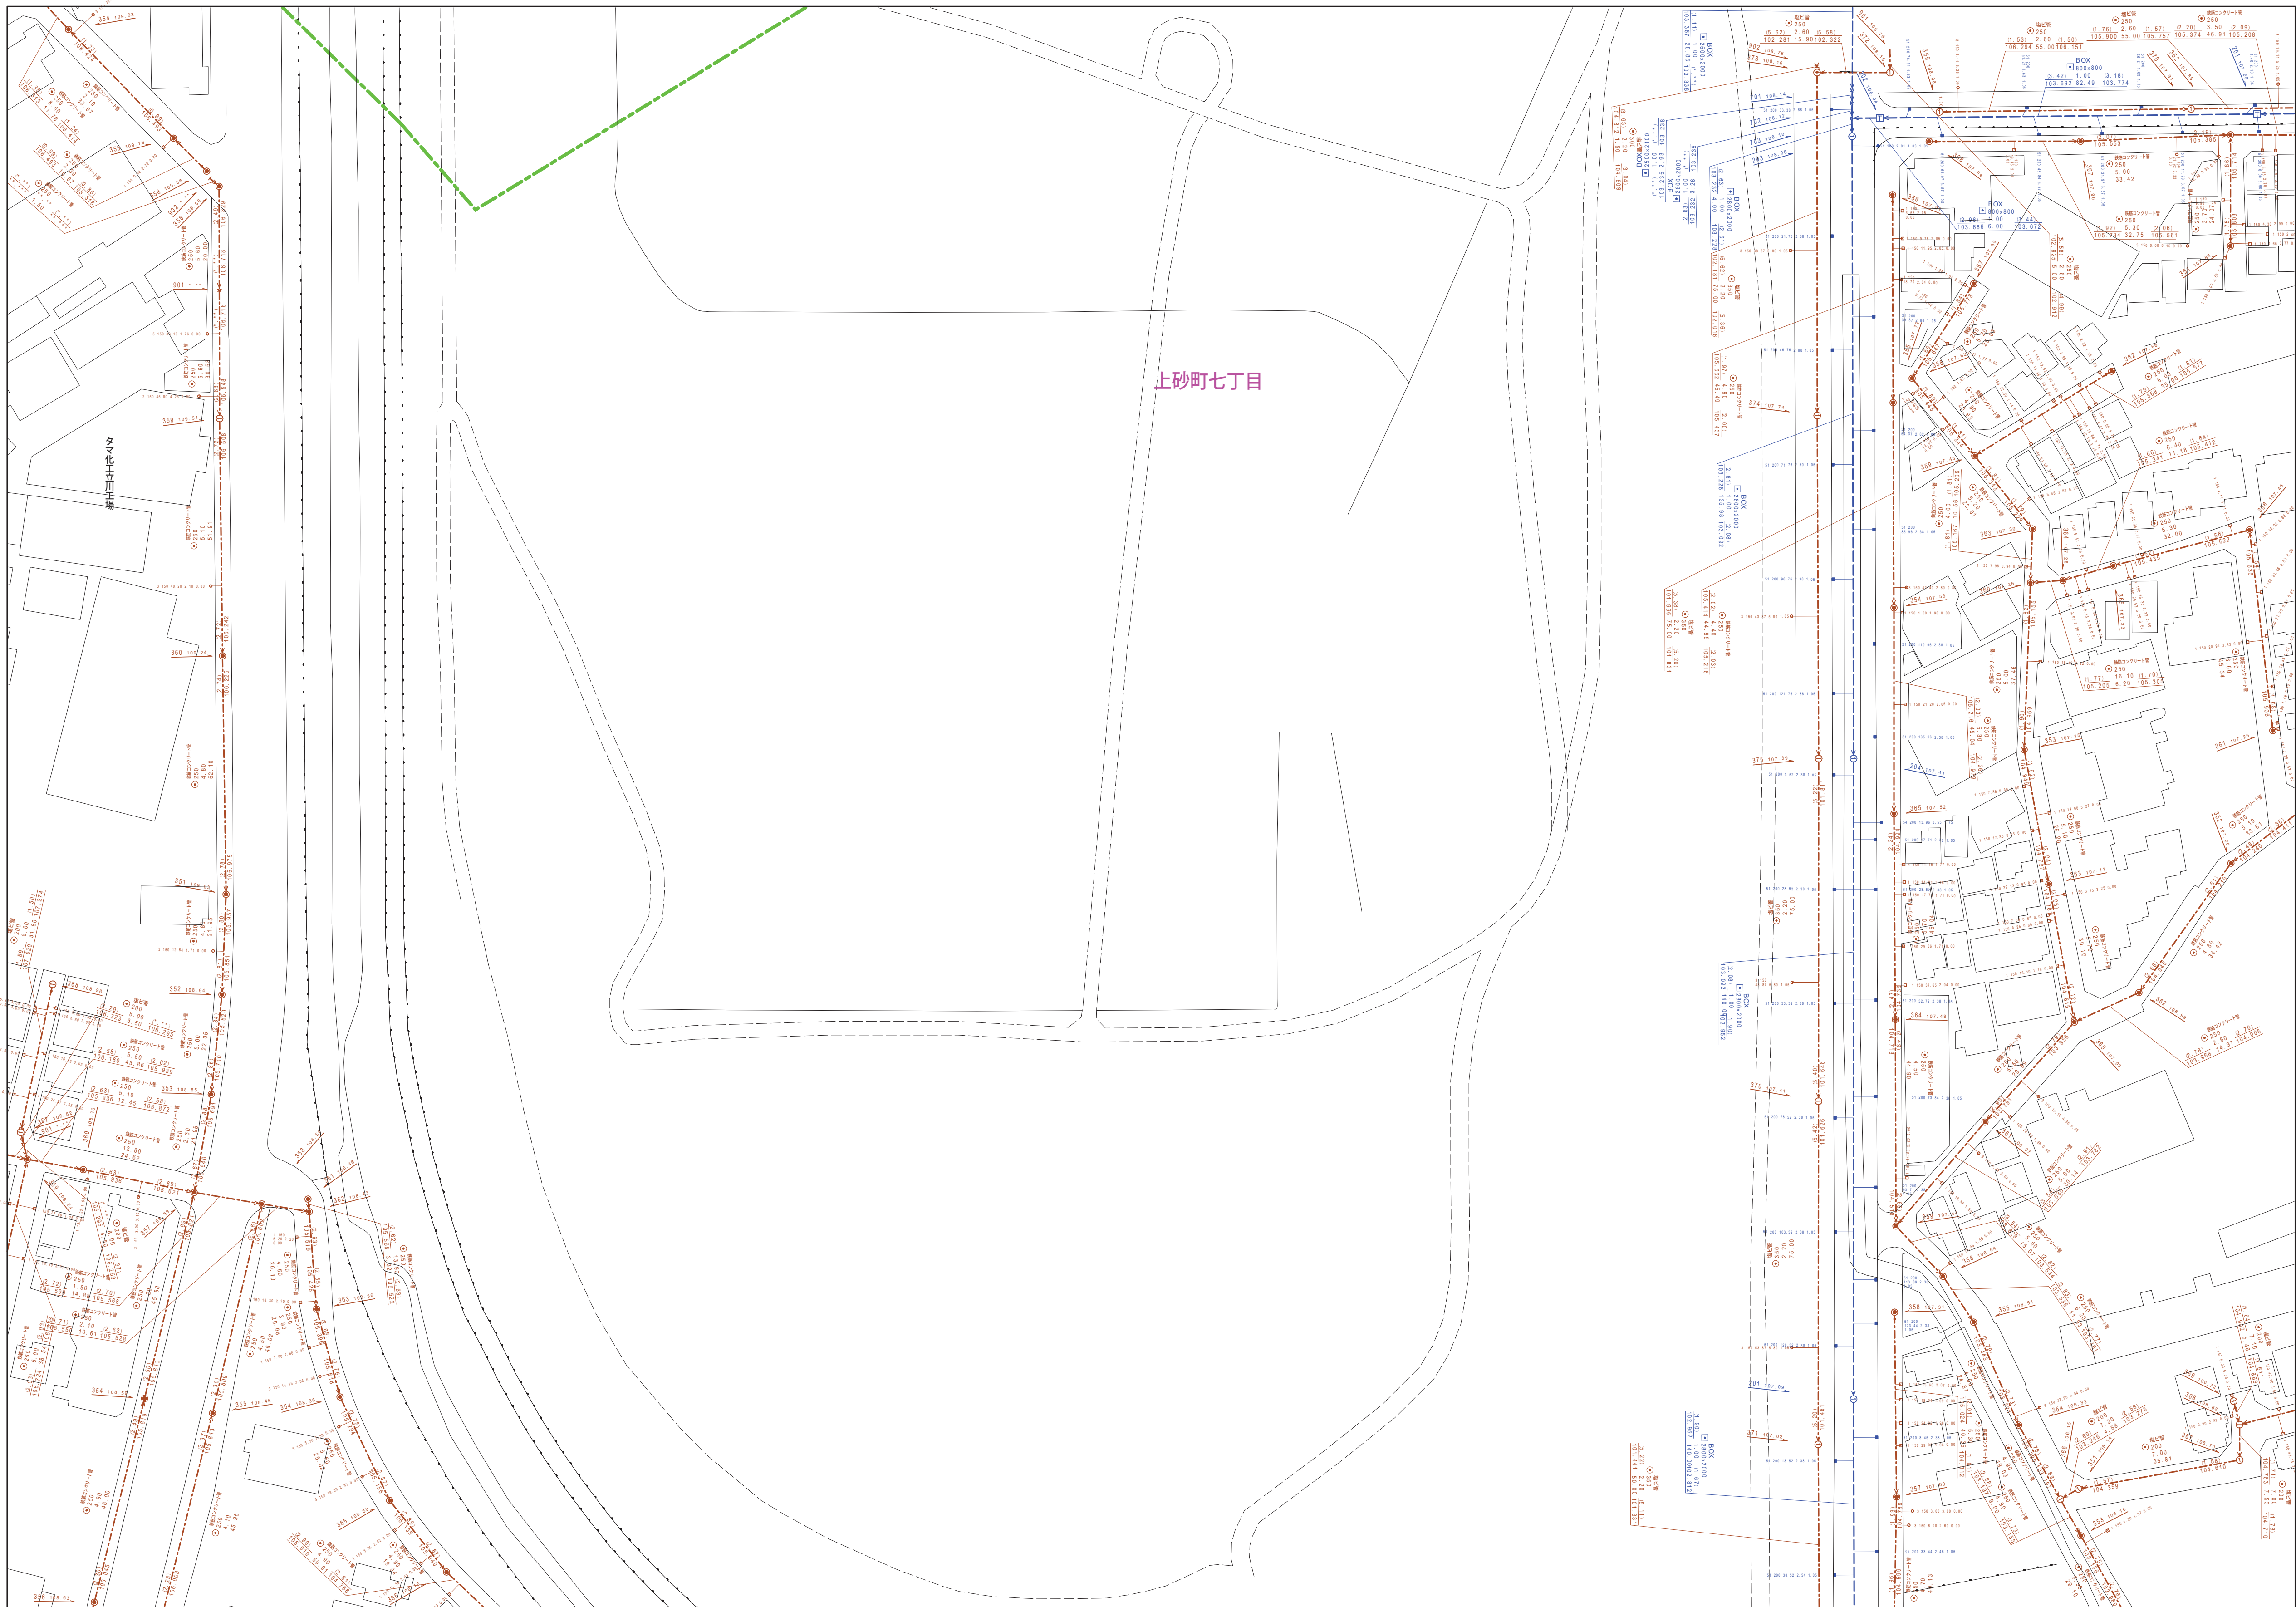

この地図は、東京都知事の承認を受けて、東京都縮尺 2,500分の1地形図を利用して作成したものである。(承認番号)5都市基交審第1号

凡 例		名 称	
マン ホ ール (人 孔)	●	標準 1号マンホール (内径90×90 cm)	
	○	標準 2号マンホール (内径120×120 cm)	
	○	標準 3号マンホール (内径150×150 cm)	
	①	標準 4号マンホール (内径180×180 cm)	
	②	標準 5号マンホール (内径210×120 cm)	
	③	標準 6号マンホール (内径240×120 cm)	
	④	標準 7号マンホール (内径270×120 cm)	
	⑤	標準 8号マンホール (内径300×120 cm)	
	①	植立 1号マンホール (内径90×90 cm)	
	②	植立 2号マンホール (内径120×120 cm)	
	③	植立 3号マンホール (内径150×150 cm)	
	④	植立 4号マンホール (内径180×180 cm)	
	⑤	植立 植樹マンホール (内径90×60 cm)	
	⑥	植立 方形マンホール (内径90×60 cm)	
	⑦	植立 特殊マンホール (内径120×120 cm)	
	⑧	植立 特殊マンホール (内径150×120 cm)	
	⑨	植立 特殊マンホール (内径180×120 cm)	
	⑩	植立 特殊マンホール (内径210×120 cm)	
	⑪	植立 特殊マンホール (内径240×120 cm)	
	美化 点 又は 緑 化 点	○	標準マンホール (内径30×60 cm)
□		特殊 特殊マンホール	
□		特殊 分水管マンホール	
□		特殊 円形特殊入孔	
□		特殊 矩形特殊入孔	
□		特殊 特殊マンホール (使用済)	
○		植門 植門マンホール (内径120×90 cm)	
△		植門 植門マンホール (内径90×60 cm)	
□		植門マンホール (上蓋)	
□		植門マンホール (中蓋)	
□		植門マンホール (下蓋)	
□		植門マンホール (上蓋)	
□		植門マンホール (中蓋)	
□		植門マンホール (下蓋)	
□		植門マンホール (上蓋)	
□	植門マンホール (中蓋)		
□	植門マンホール (下蓋)		
管	☆	ダミー入孔	
	△	取入口、出口、局外管取入部等	
	▽	敷設管、シブ管等の流入部または流出部	
	—	私道敷入管上流部又は道路管理者区分点	
	○	変圧弁	
	×	変圧弁	
	○	逆止弁	
	○	点検口 (消火口含む)	
	○	注) マンホール、変圧弁及び集合点の色は 事業と異なる。	
	—	合流幹線	
	—	汚水幹線	
	—	雨水幹線 (L.U.渠)	
	—	雨水主管 (幹線)	
	—	合流幹線	
	—	合流幹線 (市町村)	
渠	—	汚水幹線	
	—	汚水幹線 (市町村)	
	—	雨水幹線	
	—	雨水幹線 (市町村)	
	—	雨水幹線	
	—	雨水幹線 (市町村)	
	—	雨水幹線	
	—	雨水幹線 (市町村)	
	—	雨水幹線	
	—	雨水幹線 (市町村)	
	—	雨水幹線	
	—	雨水幹線 (市町村)	
	—	雨水幹線	
	—	雨水幹線 (市町村)	
	—	雨水幹線	
樹 及 び 取 付 管	—	再生水管 (中水道)	
	—	光ファイバーケーブル連絡管	
	—	不明、その他	
	—	仮取入れ管	
	—	仮取入れ管	
	—	仮取入れ管 (幹線)	
	—	仮取入れ管 (幹線)	
管 渠 断 面	□	矩形汚水渠	
	■	矩形雨水渠	
	□	円形汚水渠	
	●	円形雨水渠	
	—	取付管 (色は渠と同等である)	
	○	矩形	
	○	矩形	
	○	矩形 (円形)	
	○	矩形 (円形)	
	○	矩形 (円形)	
	○	矩形 (円形)	
	○	矩形 (円形)	
	○	矩形 (円形)	
	○	矩形 (円形)	
	○	矩形 (円形)	
行 政 境 域	○	円形	
	○	矩形	
	○	高てい	
	○	高てい	
	○	高てい	
	○	高てい	
	○	高てい	
	○	高てい	
	○	高てい	
	○	高てい	
	○	高てい	
	○	高てい	
	○	高てい	
	○	高てい	
	○	高てい	
其 他	○	矩形	
	○	矩形	
	○	矩形	
	○	矩形	
	○	矩形	
	○	矩形	
	○	矩形	
	○	矩形	
	○	矩形	
	○	矩形	
	○	矩形	
	○	矩形	
	○	矩形	
	○	矩形	
	○	矩形	