


$$\underline{2741-3}$$

2740-2	2741-1	2741-
2740-4	2741-3	2741-
2840-2	2841-1	2841-

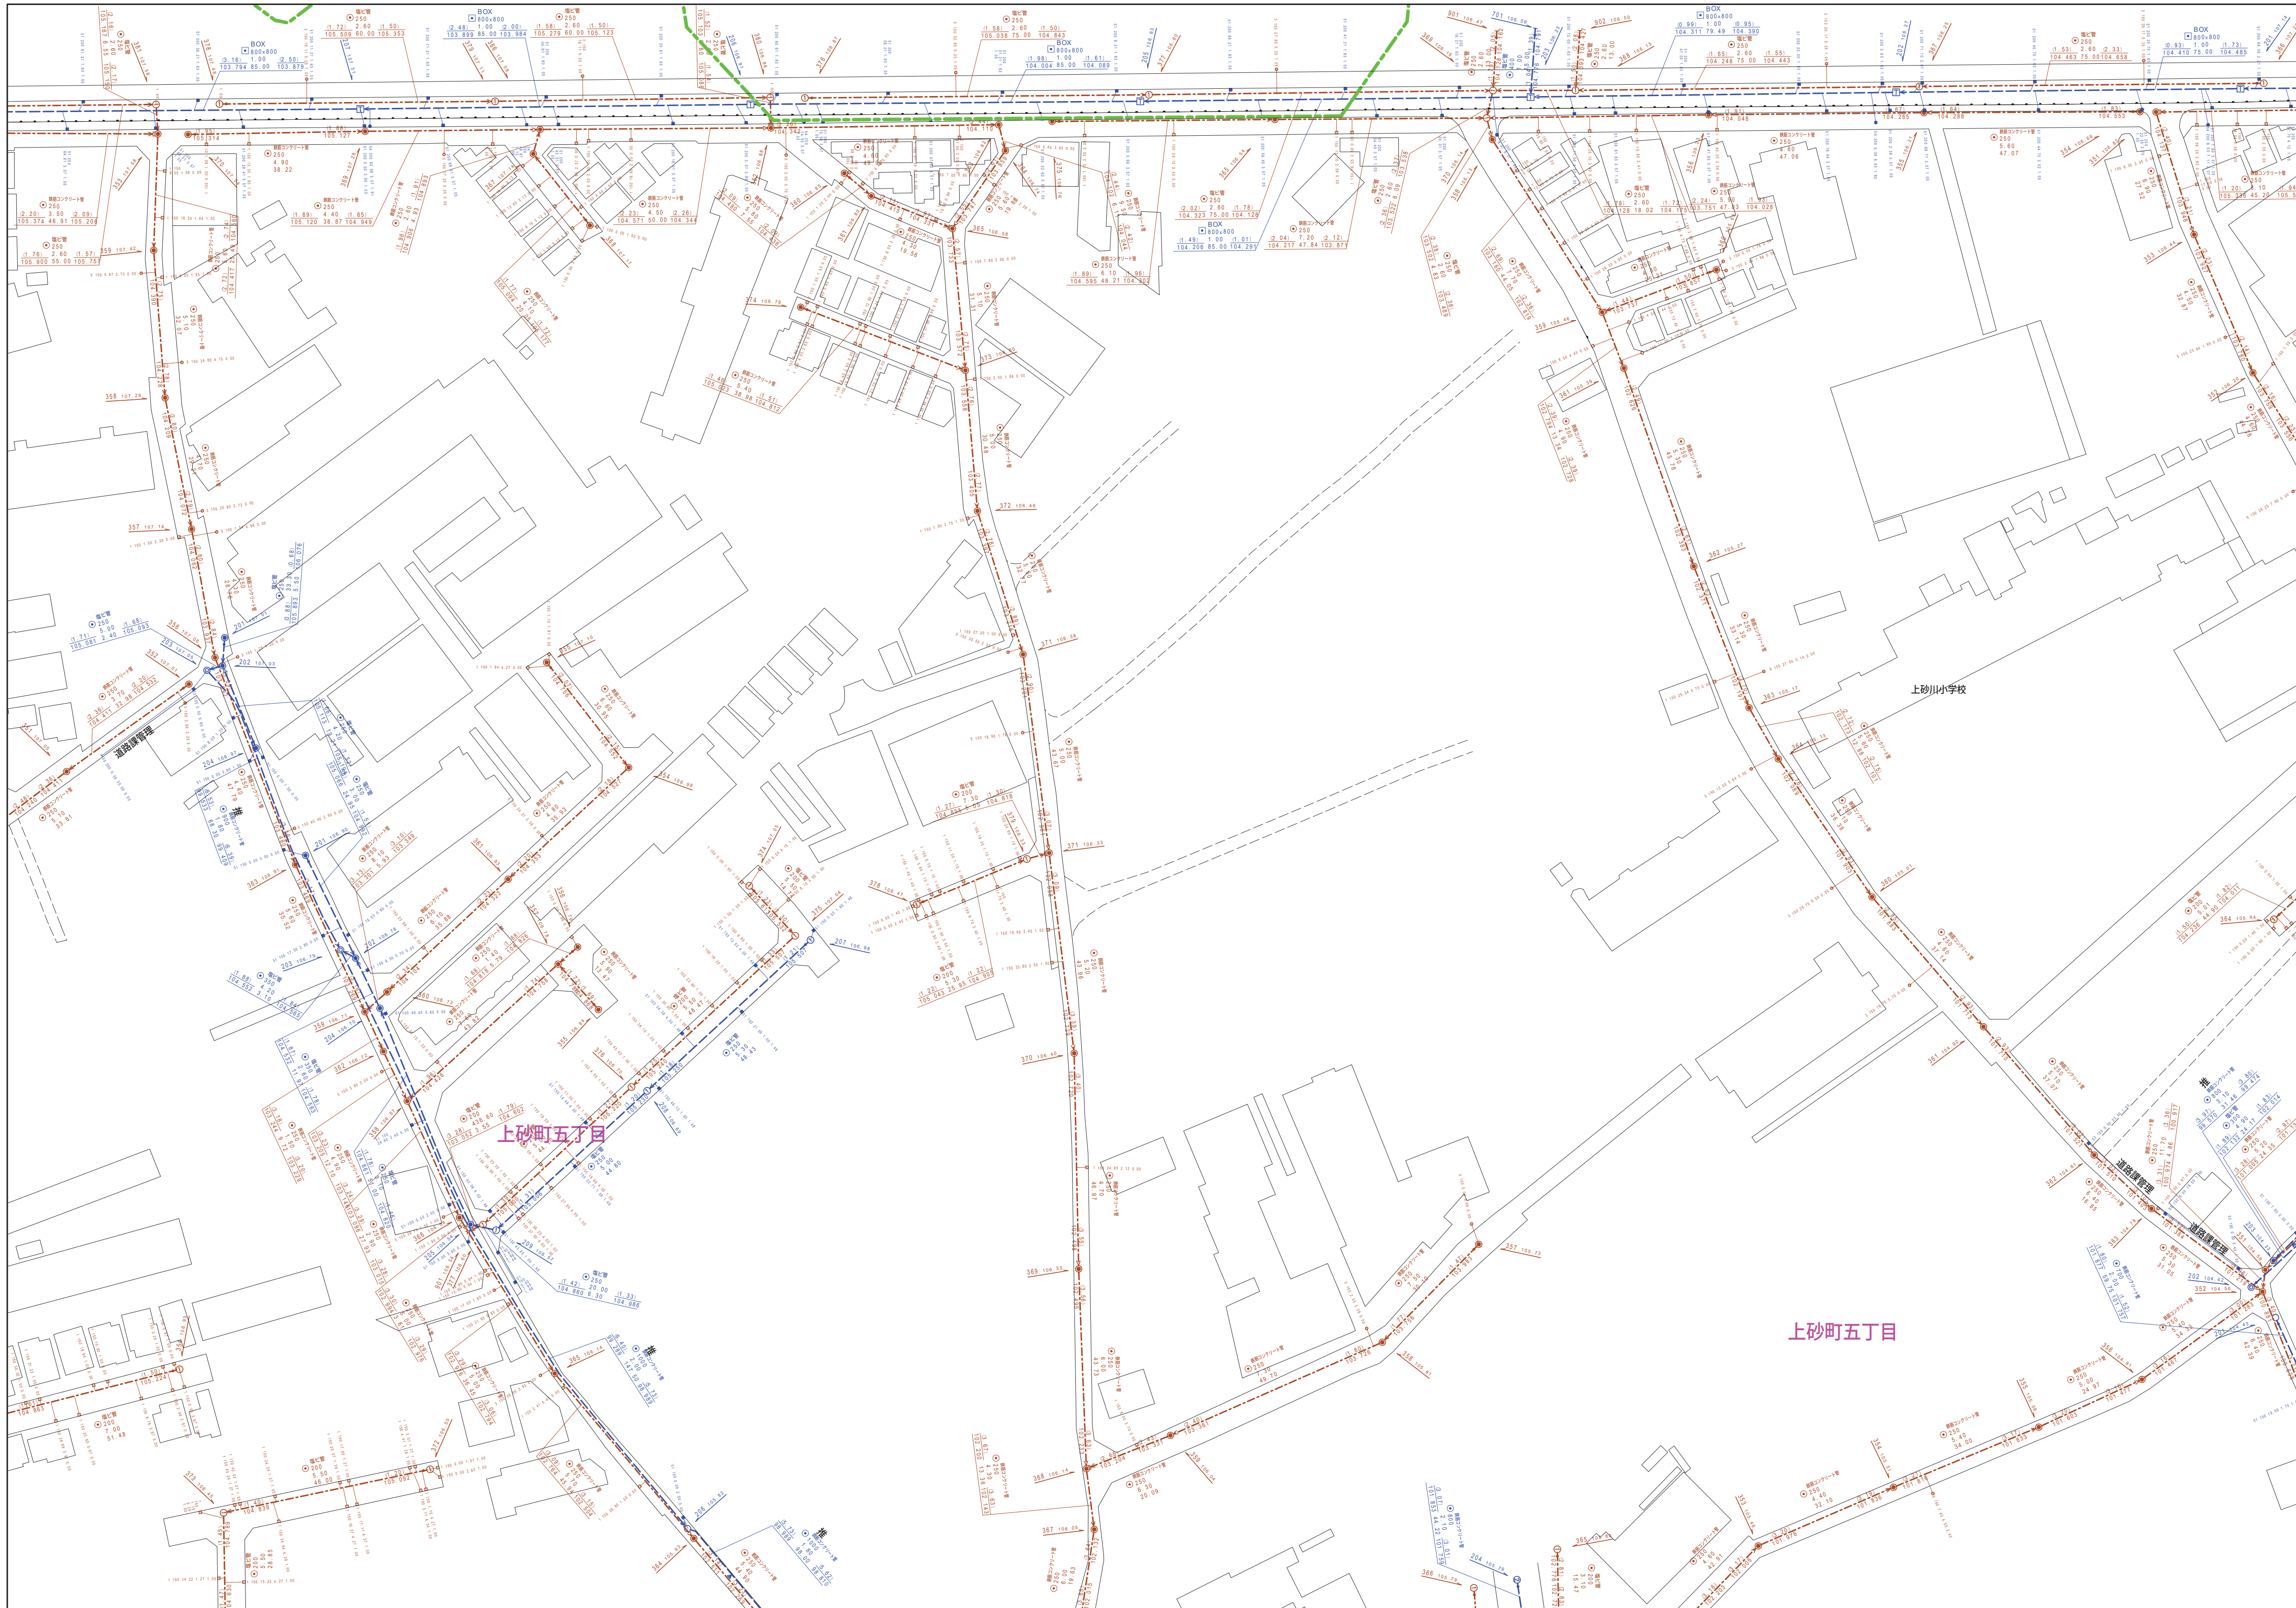

縮尺 1 / 750

2741-3

	凡 例	名 称
マン ホー ル (人 孔)	●	標準 1号マンホール (内径90.0cm)
	○	標準 2号マンホール (内径120.0cm)
	◎	標準 3号マンホール (内径150.0cm)
	①	標準 4号マンホール (内径180.0cm)
	[H5]	標準 5号マンホール (内径210×120.0cm)
	[H6]	標準 6号マンホール (内径260×120.0cm)
	[H7]	標準 7号マンホール (内径300×120.0cm)
	①	組立 1号マンホール (内径90.0cm)
	②	組立 2号マンホール (内径120.0cm)
	③	組立 3号マンホール (内径150.0cm)
	④	組立 4号マンホール (内径180.0cm)
	[K1]	組立 大型マンホール (内径90×60.0cm)
	■	特殊 方形マンホール
	[J1]	特殊 狭長マンホール (内径80×60.0cm)
	[J2]	特殊 狭長マンホール (内径120×120.0cm)
	[J3]	特殊 狭長マンホール (内径150×120.0cm)
	[F4]	特殊 狭長マンホール (内径180×120.0cm)
	②	小型マンホール (内径30.0cm)
	□	特殊 特殊マンホール
	□	特殊 分水管マンホール
	T	特殊 円形特殊人孔
	▽	特殊 矩形特殊人孔
	○	特殊 特殊マンホール (側使用)
	○	横門 横閉マンホール (内径120×90.0cm)
	△	横門 横閉マンホール (内径90×60.0cm)
	変化点又は結合点	[B]
[G1]		伏線マンホール (中流)
[G2]		伏線マンホール (下流)
[Z8]		伏線分岐マンホール (上流)
[G2]		伏線分岐マンホール (下流)
[H9]		伏線継ぎ合行マンホール (上流)
[G1]		伏線継ぎ合行マンホール (下流)
☆		ダミー人孔
▽		取込口、出口、局外取入部等
▶		短距離、シブ所への流入部または流出部
	私設人井・上流部又は道路管理区分点	
A	拡張弁	
X	排水弁	
D	止水栓	
C	点検口 (清掃口含む)	
	↓ 下流方向調整部	
	注 マンホール、変化点及び結合点の色は 管と同じとする	
管	— — — — —	合流幹線
	— — — — —	汚水幹線
	— — — — —	雨水幹線
	— — — — —	雨水幹線 (L.U型)
	— — — — —	雨水化管 (幹線)
	— — — — —	合流幹線
	— — — — —	合流幹線 (市町村)
	— — — — —	汚水幹線
	— — — — —	汚水幹線 (市町村)
	— — — — —	雨水幹線
	— — — — —	雨水幹線 (市町村)
	— — — — —	清流渠流
	— — — — —	雨水化管 (幹線)
	— — — — —	処理場又はポンプ所からの放流水
	— — — — —	合流汚水管幹線
	— — — — —	汚水伝送管幹線
	— — — — —	雨水伝送管幹線
	— — — — —	雨水伝送管幹線 (市町村)
	— — — — —	雨水伝送管幹線
	— — — — —	雨水伝送管幹線 (市町村)
— — — — —	西生水管 (中水道)	
— — — — —	光ファイバーケーブル連絡管	
— — — — —	不明、その他	
— — — — —	仮取入れ管	
— — — — —	局外管	
— — — — —	汚水管 (幹線)	
— — — — —	排水管 (幹線)	
— — — — —	汚水管 (幹線)	
— — — — —	排水管 (幹線)	
— — — — —	配水管 (幹線)	
樹 及 び 取 付 管	□	矩形汚水水
	□	矩形雨水水
□	円形汚水水	
●	円形雨水水	
	取付管 (色は緑と黄色である)	
管 渠 断 面	○	円形
	●	扇形
	▲	高い
	●	覆り有り (円形)
	●	扇形
	L U	L U (U型) 断面
	■	覆り有り (扇形)
	■	複断面
	K	共同溝
	☆	簡易
	○	その他
	■	台形
	●	円形埋没 (地形)
	●	円形埋没 (円形)
	●	扇形埋没 (地形)
	●	扇形埋没 (円形)
K	共同溝 (地形)	
K	共同溝 (円形)	
○	共同溝	
○	橋二重架	
○	インター換道	
行政 境	— — — — —	廊下境
	— — — — —	市区境
	— — — — —	町界・丁目界
	— — — — —	処理区画
	— — — — —	処理境界
そ の 他	— — — — —	処理区画
	— — — — —	特定区画
	— — — — —	前記符号 (色は黄、人と同色である)
— — — — —	前記符号 (色は黄、人と同じである)	
●	特定事項	

