



$$\underline{2741-4}$$

2741-1	2741-2	2742-
2741-3	2741-4	2742-
2841-1	2841-2	2842-

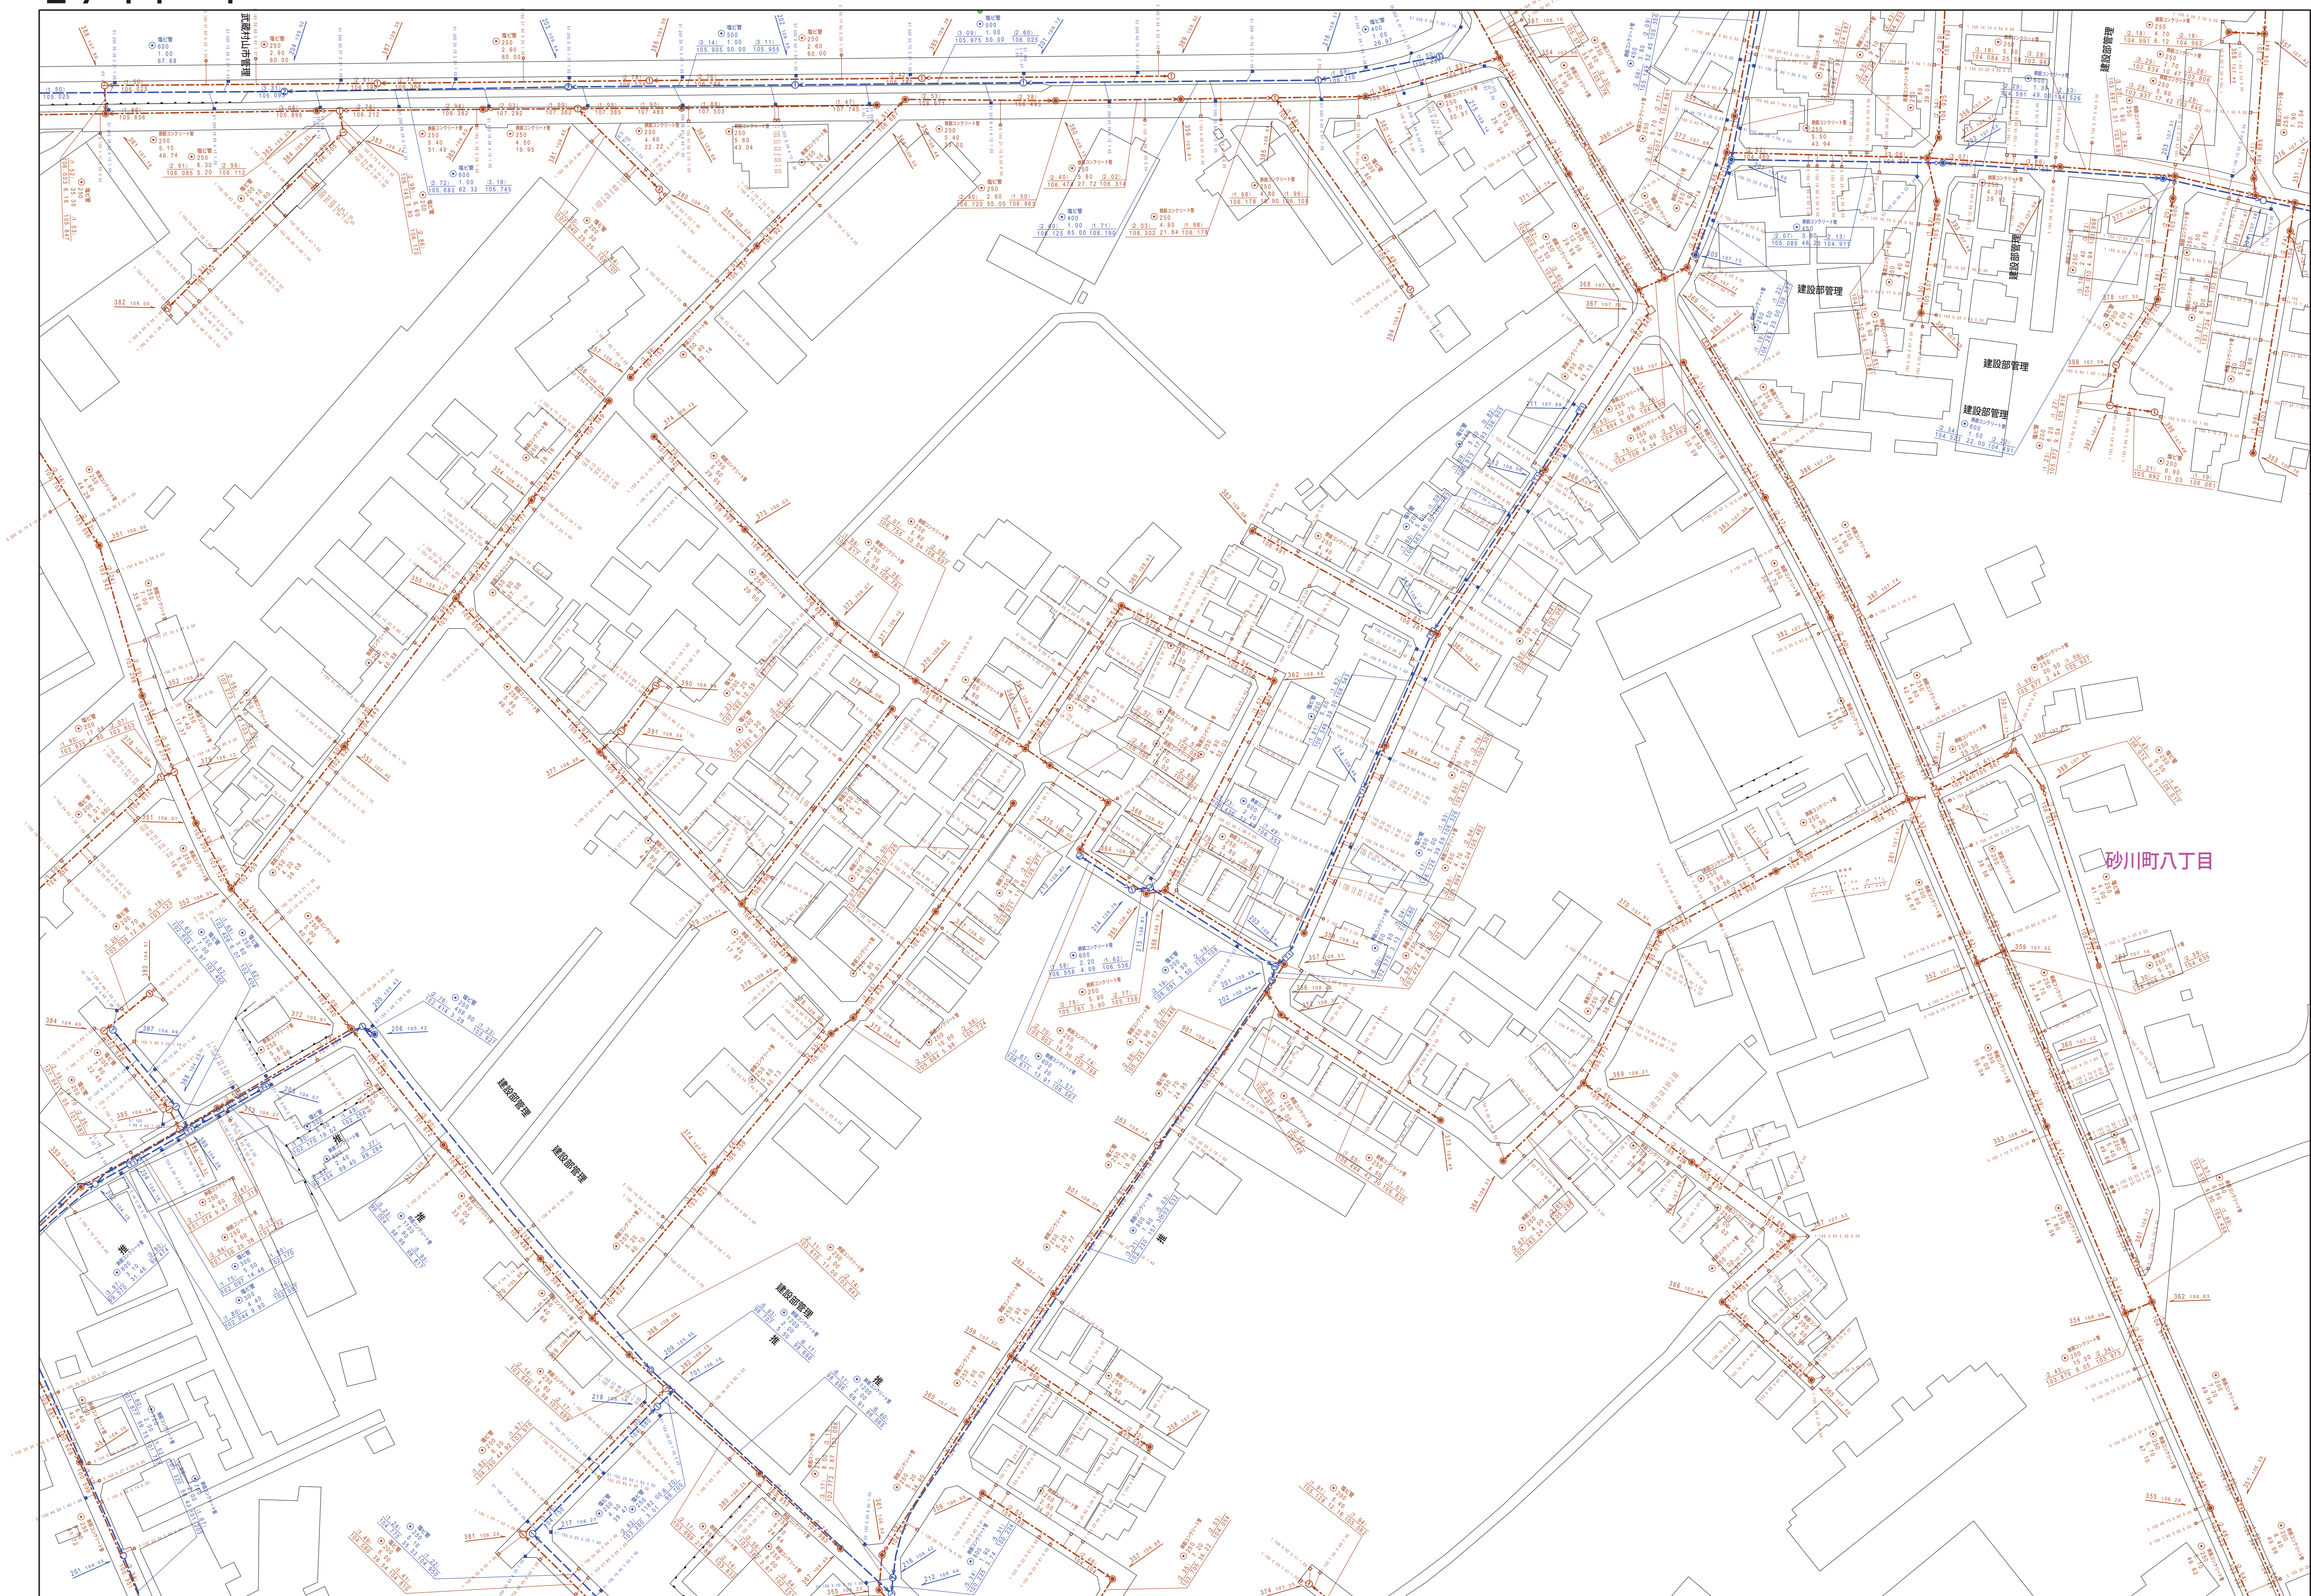

縮尺 1 / 750

2741-4

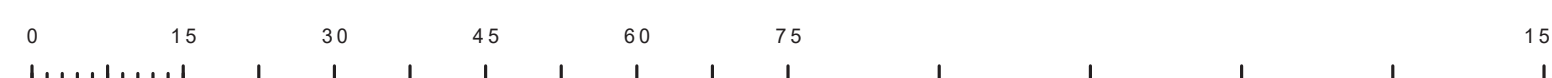

この地図は、東京都知事の承認を受けて、東京都縮尺 2,500分の1地形図を利用して作成したものである。(承認番号)5都市基交著第1号

凡例		名 称	
マン ホ ー ル （ 人 孔 ）	●	標準 1号マンホール（内径90 c m）	
	●	標準 2号マンホール（内径120 c m）	
	○	標準 3号マンホール（内径150 c m）	
	①	標準 4号マンホール（内径180 c m）	
	②	標準 5号マンホール（内注120×120 c m）	
	③	標準 6号マンホール（内注260×120 c m）	
	④	標準 7号マンホール（内注300×120 c m）	
	⑤	組立 1号マンホール（内径90 c m）	
	⑥	組立 2号マンホール（内径120 c m）	
	⑦	組立 3号マンホール（内径150 c m）	
	⑧	組立 4号マンホール（内径180 c m）	
	⑨	組立 矩形マンホール（内径90×60 c m）	
	●	組立 方形マンホール	
	⑩	特殊 1号マンホール（内径90×60 c m）	
	⑪	特殊 2号マンホール（内注120×120 c m）	
	⑫	特殊 3号マンホール（内注150×120 c m）	
	⑬	特殊 4号マンホール（内注180×120 c m）	
	⑭	小型マンホール（内径30 c m）	
	□	特殊 矩形マンホール	
	□	特殊 分岐マンホール	
	T	特殊 円形特殊人孔	
	□	特殊 矩形特殊人孔	
	①	特殊 マンホール（既使用）	
	②	横溝 円形マンホール（内注120×90 c m）	
	△	横溝 円形マンホール（内径90×60 c m）	
	△	横溝 マンホール（上蓋）	
	△	横溝 マンホール（中蓋）	
	△	横溝 分岐マンホール（上蓋）	
	△	横溝 分岐マンホール（中蓋）	
△	横溝 分岐マンホール（下蓋）		
△	横溝 兼排水用マンホール（上蓋）		
△	横溝 兼排水用マンホール（中蓋）		
△	横溝 兼排水用マンホール（下蓋）		
変化する又は検査点	☆	ゴミ入孔	
	▽	取込口、社口、箱外管取入等	
	▽	取込溝、ボツアへの流入部または流出部	
	△	私道取入又は流部又は道路管理者区分点	
	A	空気弁	
	X	止水弁	
	D	逆止	
	C	点検口（溝端口含む）	
	□	下流方向調整部	
		注）マンホール、変化点及び結合点の色は 管渠と同一とする。	
管	→	合流幹線	
	→	汚水幹線	
	→	雨水幹線	
	→	雨水幹線（L.U.型）	
	→	雨水乾管（経路）	
	→	合流幹線	
	→	合流幹線（市町村）	
	→	汚水幹線	
	→	汚水幹線（市町村）	
	→	雨水幹線	
	→	雨水幹線（市町村）	
	→	清流道	
	→	雨水乾管（幹線）	
	→	処理場又はポンプからの放流渠	
	→	雨水往還管幹線	
	→	雨水往還管幹線	
	→	雨水往還管幹線（市町村）	
	→	雨水往還管幹線（市町村）	
	→	雨水往還管幹線（市町村）	
	渠	→	再生水管（中水道）
→		光ファイバーケーブル連絡管	
→		不明・その他	
→		仮取入内管	
→		汚水幹線（経路）	
→		逆止管（管）	
→		汚水幹線（幹線）	
→		逆止管（管）	
→		逆止管（管）	
→		逆止管（管）	
渠及び取付管	■	矩形汚水渠	
	■	矩形雨水渠	
	●	円形汚水渠	
	●	円形雨水渠	
	■	取付管（色は概同色である）	
管渠断面	○	断面	
	■	矩形	
	●	高 い	
	●	管割り（円形）	
	○	断面	
	LU	L.U.型（L.U.型渠）	
	■	管割り（矩形）	
	■	環状渠	
	■	共用溝	
	☆	断面	
行政境	☆	その他	
	☆	台形	
	●	円形増設（矩形）	
	●	円形増設（円形）	
	●	矩形増設（矩形）	
	●	矩形増設（円形）	
	●	共用溝（矩形）	
	●	共用溝（円形）	
	●	共同溝（円形）	
	○	継ぎ差	
その他	○	インバー卜製造	
	○	部材境	
	○	市区域	
	○	町域・丁目境	
	○	処理区域	
その他	○	処理区域	
	○	処理区域	
	○	処理区域	
	○	処理区域	
	○	処理区域	
その他	○	処理区域	
	○	処理区域	
	○	処理区域	
	○	処理区域	