


2742-4

2742-1	2742-2	2743-
2742-3	2742-4	2743-
2842-1	2842-2	2843-

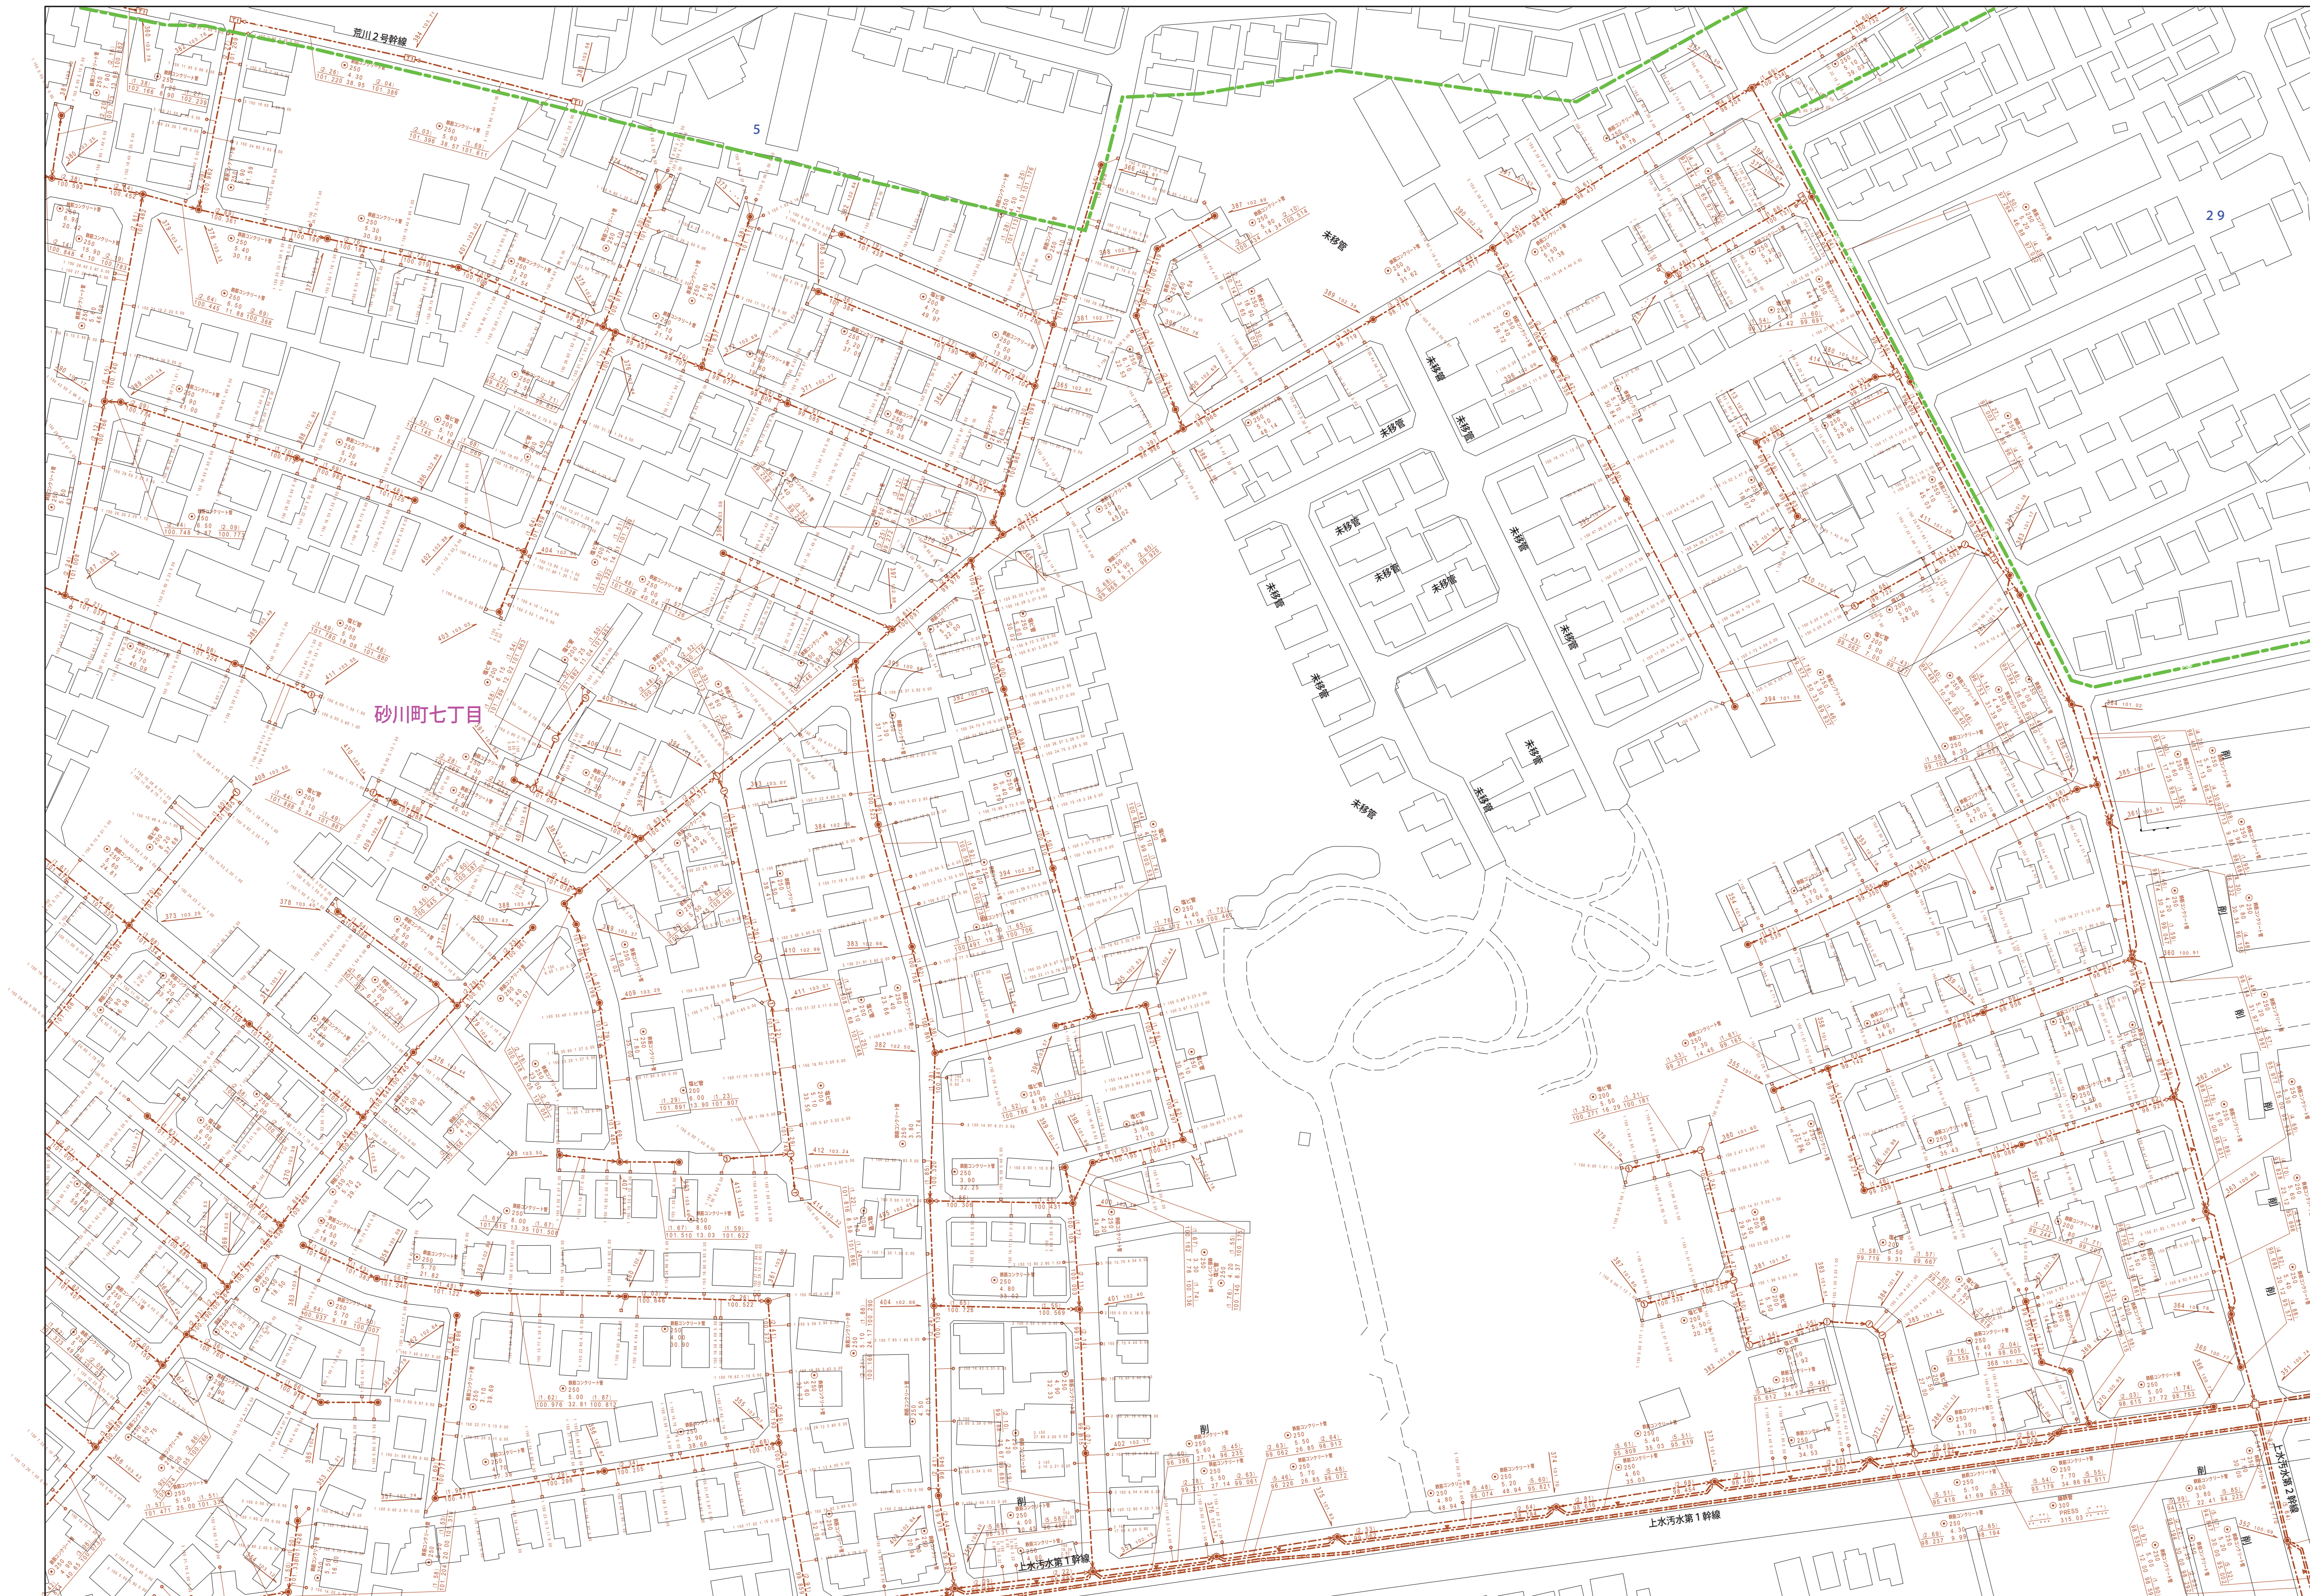

縮尺 1 / 750

2 7 4 2 - 4

	凡 例	名 称
マン ホー ル (人 孔)	●	標準 1号マンホール (内径90×cm)
	○	標準 2号マンホール (内径120×cm)
	◎	標準 3号マンホール (内径150×cm)
	①	標準 4号マンホール (内径180×cm)
	[E6]	標準 5号マンホール (内径210×120×cm)
	[E6]	標準 6号マンホール (内径260×120×cm)
	[E7]	標準 7号マンホール (内径300×120×cm)
	⑥	組立 0号マンホール (内径7.5×cm)
	①	組立 1号マンホール (内径9.0×cm)
	②	組立 2号マンホール (内径12.0×cm)
	③	組立 3号マンホール (内径15.0×cm)
	④	組立 4号マンホール (内径18.0×cm)
	[K1]	組立 マンホール (内径90×60×cm)
	■	特殊 方形マンホール
	[E2]	特殊 特1号マンホール (内径90×60×cm)
	[E2]	特殊 特2号マンホール (内径120×120×cm)
	[E2]	特殊 特3号マンホール (内径150×120×cm)
	[E4]	特殊 特4号マンホール (内径180×120×cm)
	⑦	小型マンホール (内径30×cm)
	□	特殊 特殊マンホール
	▤	特殊 分岐マンホール
	T	特殊 円形特殊人孔
	T	特殊 矩形特殊人孔
	○	特殊 特殊マンホール (使用済)
	○	覆口 楕円形マンホール (内径120×90×cm)
	(△)	覆口 楕円形マンホール (内径90×60×cm)
変 化 点 は 緑 色 点	[B9]	伏線マンホール (上流)
	—	伏線マンホール (中流)
	[B9]	伏線マンホール (下流)
	[B9]	伏線排水マンホール (上流)
	[B9]	伏線排水マンホール (下流)
	[B9]	伏線排水継手マンホール (上流)
	[B9]	伏線排水継手マンホール (下流)
	☆	ゲミール人孔
	▷	取入口、出口、局外管接入部等
	▽	処理場、ポンプ所への流入部または流出部
	私道進入管上流部と下水道管理者区分点	
(A)	空気弁	
X	雨水弁	
記	記号	
C	点検口 (消溝口含む)	
□	注) 方向調整部	
	注) マンホール、変化点及び接合点の色は 表裏とも同一である。	
管	→	合流排水管
	→	汚水幹線
	→	雨水幹線 (L/U型)
	→	雨水主管 (幹線)
	→	合流幹線
	→	合流幹線 (市町村)
	→	汚水幹線
	→	汚水幹線 (市町村)
	→	雨水幹線
	→	雨水幹線 (市町村)
	→	清流道
	→	雨水主管 (幹線)
	→	処理場又はポンプ所からの放流水
	→	汚水圧送管 (幹線)
	→	汚水圧送管 (市町村)
渠	→	汚水圧送管 (幹線)
	→	汚水圧送管 (市町村)
	→	雨水圧送管 (幹線)
	→	雨水圧送管 (市町村)
	→	再生水管 (中水道)
	→	光ファイバーケーブル通設管
	→	不明・その他
	→	仮入れ管
	→	局外管
	→	汚水主管 (幹線)
	→	雨水主管 (幹線)
	→	汚水配管 (幹線)
	→	雨水配管 (幹線)
	→	記号水管 (幹線)
	樹 及 び 取 付 管	□
■		矩形雨水枝
□		円形汚水枝
●		円形雨水枝
K		取付管 (色は鋼と同色である)
管 渠 断 面	◎	門部
	E	汚泥溜り
	A	窺い窓
	○	管継ぎ (円形)
	○	管継ぎ (方形)
	L/U	L/U型 (U字型)
	レ	直り管
	レ	緩曲管
	K	共同溝
	☆	その他
行 政 区 画	■	地形
	●	円形施設 (内部)
	■	矩形施設 (外部)
	●	矩形施設 (内部)
	■	共同溝 (内部)
	K	共同溝 (外部)
	○	二級工業地
	○	インバート施設
	—	新築地区
	—	市境区域
そ の 他	—	町境・丁目界
	—	処理区域
	—	処理区名
	—	処理場名
	—	排水区域
	→	部分管 (色は管渠、人孔と同色である)
	→	副接管 (色は管渠、人孔とは同じである)
	→	特定事項欄