


$$\begin{array}{r} 2743 - 3 \\ \hline \end{array}$$

2742-2	2743-1	2743-
2742-4	2743-3	2743-
2842-2	2843-1	2843-

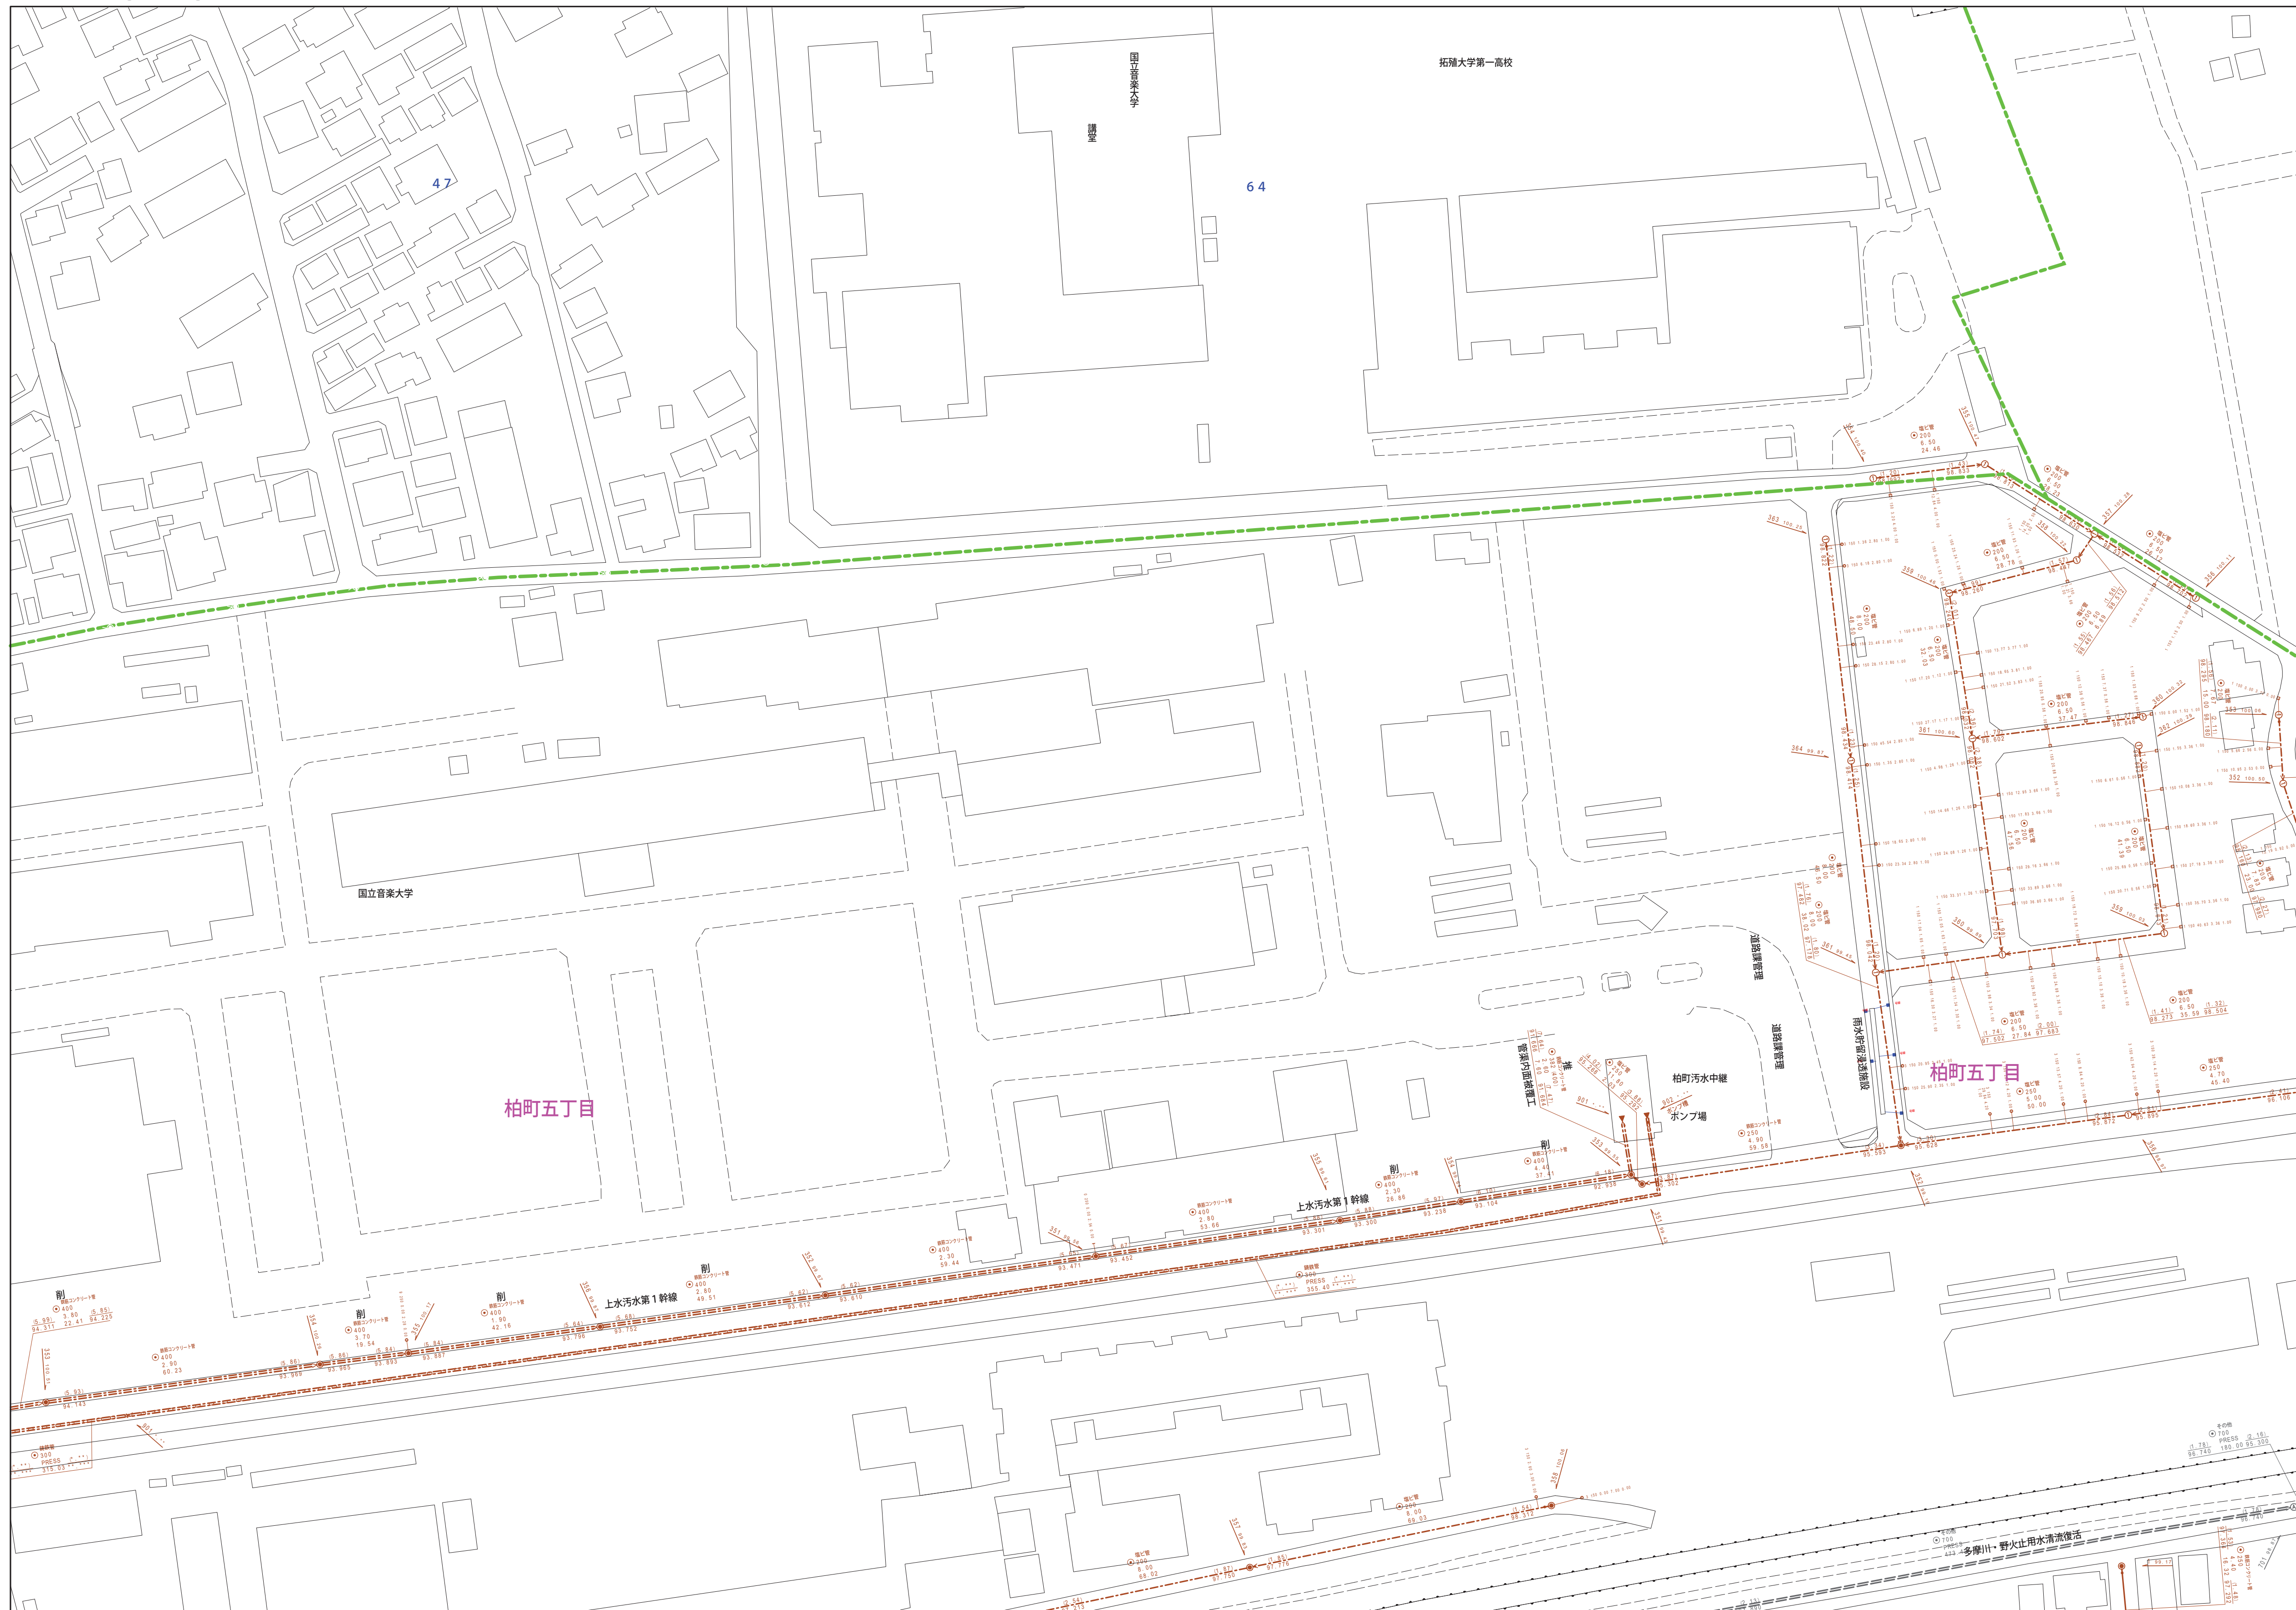

縮尺 1 / 750

$$2743 - 3$$

凡例		名 称	
マン ホー ル (一人孔)	●	標準 1号マンホール (内径90cm)	
	○	標準 2号マンホール (内径120cm)	
	①	標準 3号マンホール (内径150cm)	
	②	標準 4号マンホール (内径180cm)	
	H10	標準 5号マンホール (内径210×120cm)	
	H10	標準 6号マンホール (内径260×120cm)	
	⑦	標準 7号マンホール (内径330×120cm)	
	⑧	組立 1号マンホール (内径75cm)	
	①	組立 1号マンホール (内径90cm)	
	②	組立 2号マンホール (内径120cm)	
	③	組立 3号マンホール (内径150cm)	
	④	組立 4号マンホール (内径180cm)	
	⑤	組立 矩形マンホール (内径90×60cm)	
	■	組立 円形マンホール	
	121	特殊 特1号マンホール (内径90×60cm)	
	121	特殊 特2号マンホール (内径120×120cm)	
	121	特殊 特3号マンホール (内径150×120cm)	
	②	特殊 特4号マンホール (内径180×120cm)	
	③	の型マンホール (内径30cm)	
	□	特殊 特管マンホール	
	T	特殊 円形特殊人孔	
	▽	特殊 円形特殊人孔	
	○	特殊 特管マンホール (既使用)	
	○	横門 横閉型マンホール (内径120×90cm)	
	△	横門 横閉型マンホール (内径90×60cm)	
	△	伏越マンホール (上流)	
	□	伏越マンホール (中流)	
	□	伏越マンホール (下流)	
	▽	伏越分水マンホール (上流)	
	▽	伏越分水マンホール (下流)	
▽	伏越側溝排水マンホール (上流)		
▽	伏越側溝排水マンホール (下流)		
☆	ダミー人孔		
△	取入口、社口、屋外管取入等		
変化点又は接合点	→	短距離、ポンプ房への流入部又は流出部	
	○	私取入管と上部又は道路管理責任区分点	
	⊗	雨水井	
	⊗	地味	
	○	点検口 (溝口を含む)	
	○	下流方向調整部	
	注 マンホール、変化点及び接合点の色は 名称と同じである。		
	管	→	合流管線
		→	汚水幹線
		→	雨水幹線
→		雨水幹線 (L.U型)	
→		雨水支管	
→		合流管線	
→		合流管線 (市町村)	
→		汚水幹線	
→		汚水幹線 (市町村)	
→		雨水幹線	
→		雨水幹線 (市町村)	
→		清流道	
→		雨水支管	
→		短距離又はポンプ房からの放流渠	
→		合流圧送管線	
→		汚水圧送管線	
渠		→	雨水圧送管線
	→	合流圧送管線	
	→	合流圧送管線 (市町村)	
	→	汚水圧送管線	
	→	雨水圧送管線 (市町村)	
	→	汚水圧送管線 (市町村)	
	→	再生水管 (中流)	
	→	光ファイバーケーブル連絡管	
	→	不明・その他	
	→	仮取入れ管	
井及び 取付 管	→	外周管	
	→	汚泥管線 (接続)	
	→	汲りき管 (接続)	
	→	汚泥管線 (接続)	
	→	汲りき管 (接続)	
管渠断面	□	矩形汚水渠	
	□	矩形雨水渠	
	○	円形汚水渠	
	○	円形雨水渠	
	○	取付管 (色は既上と同じである)	
	○	横二乗渠	
	●	円形	
	●	馬蹄形	
	●	卵形 (円形)	
	●	U型 (U型渠)	
管渠断面	●	青覆り (施設)	
	■	埋設部	
	■	共同溝	
	■	暗管	
	☆	その他	
	■	台形	
	●	円形埋設 (矩形)	
	●	円形埋設 (矩形)	
	●	矩形埋設 (矩形)	
	●	矩形埋設 (矩形)	
行政境	○	横二乗渠	
	○	イグザート通過	
	→	郡界線	
	→	市区境	
	→	町界・丁目境	
その他	→	処理区域	
	→	処理区域名	
	→	処理場	
	→	排水区域	
	→	処理場名	
その他	→	副都計区 (色は管渠、人孔と別色である)	
	→	副都計区 (色は管渠、人孔と同じである)	
	→	特定事業場	

