


$$\underline{2744 - 3}$$

2743-2	2744-1	2744-
2743-4	2744-3	2744-
2843-2	2844-1	2844-

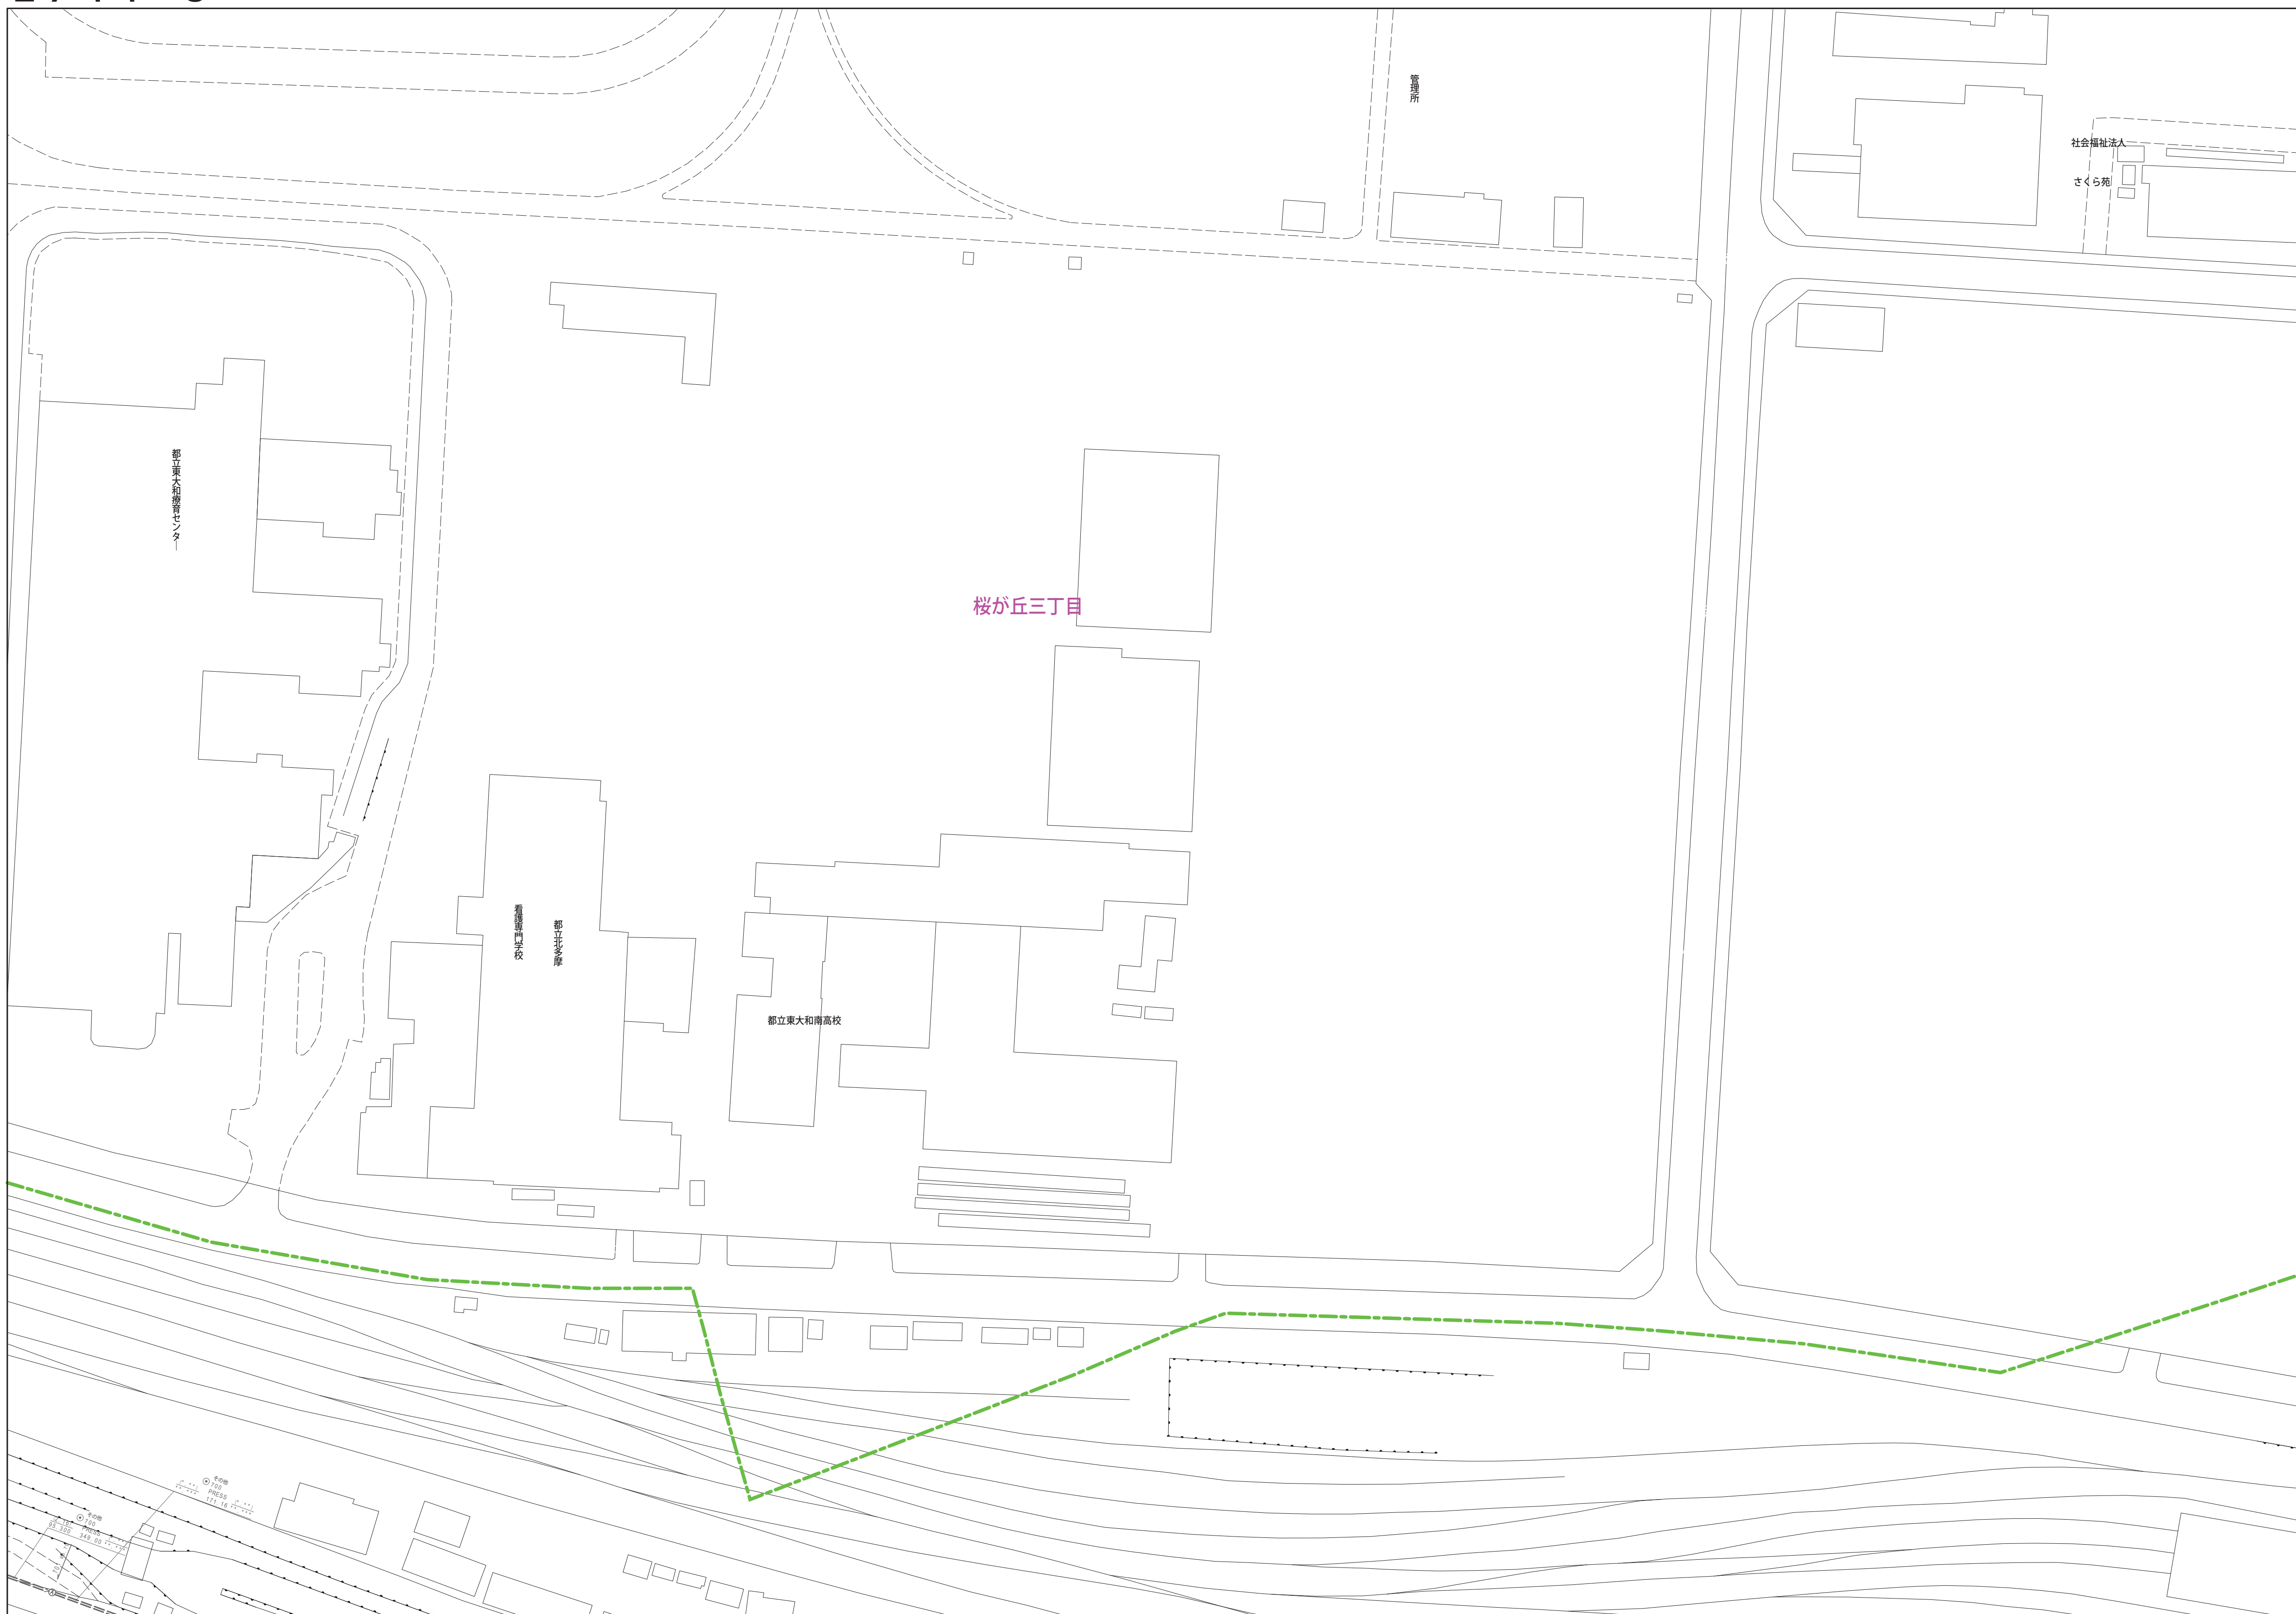

縮尺 1 / 750

2744-3



	凡例	名 称
マン ホー ル (人 孔)	●	標準 1号マンホール (内径90cm)
	○	標準 2号マンホール (内径120cm)
	①	標準 3号マンホール (内径150cm)
	②	標準 4号マンホール (内径180cm)
	[H5]	標準 5号マンホール (内径210×120cm)
	[H7]	標準 7号マンホール (内径300×120cm)
	⑩	組立 0号マンホール (内径75cm)
	⑪	組立 1号マンホール (内径90cm)
	⑫	組立 2号マンホール (内径120cm)
	⑬	組立 3号マンホール (内径150cm)
	⑭	組立 4号マンホール (内径180cm)
	[K1]	組立 大型マンホール (内径90×60cm)
	■	組立 方形マンホール
	[T1]	特殊 特1号マンホール (内径90×60cm)
	[T2]	特殊 特2号マンホール (内径120×120cm)
	[S3]	特殊 特3号マンホール (内径150×120cm)
	④	特殊 特4号マンホール (内径180×120cm)
	□	特殊 小型マンホール (内径30cm)
	□	特殊 マンホール
	□	特殊 分岐マンホール
	T	特殊 円形特殊人孔
	T	特殊 矩形状特殊人孔
	○	特殊 特殊マンホール (既設用)
	○	欄門 欄門型マンホール (内径120×90cm)
	△	欄門 欄門型マンホール (内径90×60cm)
	△	伏線マンホール (上蓋)
変 化 点 又 は 結 合 点	□	伏線マンホール (中蓋)
	□	伏線マンホール (下蓋)
	□	伏線分岐マンホール (上蓋)
	□	伏線分岐マンホール (下蓋)
	[S3]	伏線矩形分岐マンホール (上蓋)
	[S3]	伏線矩形分岐マンホール (下蓋)
	☆	ダミー丸
	▽	取込口、社口、屋外管取込等
	▶	短縮端、ポンプ所への流入部または流出部
	I	私営入管上流又は下水道管理責任区分点
	⊗	排水井
	⊙	蛇芯
◎	点検口 (清掃口含む)	
○	下流方側調整部	
注) マンホール、変化点及び結合点の色は 管理及び施工による。		
管	→	合金鋼線
	→	不銹鋼線
	→	雨水幹線 (L U型)
	→	雨水幹線 (縦線)
	→	合金鋼線
	→	合金鋼線 (市町村)
	→	汚水幹線
	→	雨水幹線 (市町村)
	→	雨水幹線
	→	雨水幹線 (市町村)
	→	清流復活
	→	雨水乾置 (幹線)
渠	→	処理場又はポンプ所からの放流水
	→	合金鋼管埋設線
	→	不銹鋼管埋設線
	→	汚水伝送管埋設線
	X X X X	雨水伝送管埋設線
	→	合金鋼管埋設線
	→	合金鋼管埋設線 (市町村)
	→	汚水伝送管埋設線
	→	雨水伝送管埋設線 (市町村)
	→	汚水伝送管埋設線 (市町村)
	→	雨水伝送管埋設線 (市町村)
	→	再生水管 (中水道)
樹 及 び 取 付 管	→	光ファイバーケーブル連絡管
	→	不明、その他
	→	仮取入れ管
	→	局外管
	→	汚泥管 (横線)
	→	認知き管 (横線)
	→	汚泥管 (縦線)
	→	認知き管 (縦線)
	→	認知き管 (斜線)
	→	認知き管 (斜線)
	→	認知き管 (斜線)
	管 渠 断 面	□
■		矩形雨水沟
□		円形汚水溝
●		円形雨水沟
●		取水井 (色は概と同色である)
●		円形
●		高水位
●		矩形
●		覆り
L U		L U型 (U型蓋)
+		背割リ (横断)
+		背割リ (縦断)
行 政 境 界	K	共同溝
	☆	簡倉
	☆	その他
	☆	台形
	◆	円形溝道 (矩形)
	◆	円形溝道 (円形)
	◆	矩形溝道 (矩形)
	◆	矩形溝道 (円形)
	◆	矩形溝道 (矩形)
	◆	矩形溝道 (円形)
	◆	橋・築造
	◆	インター公道
そ の 他	■	新築地
	■	造成地
	■	町域、丁目界
	■	処理区域
	■	処理区画
	■	処理現場
	○	処理現場
	○	処理区画
	○	処理現場
	○	前記符号 (色は管渠、人孔と同じ色である)
	○	前記符号 (色は管渠、人孔と同じ色である)
	○	特定事項
	○	特定事項