


2840-1

2739-4	2740-3	2740-
2839-2	2840-1	2840-
2839-4	2840-3	2840-

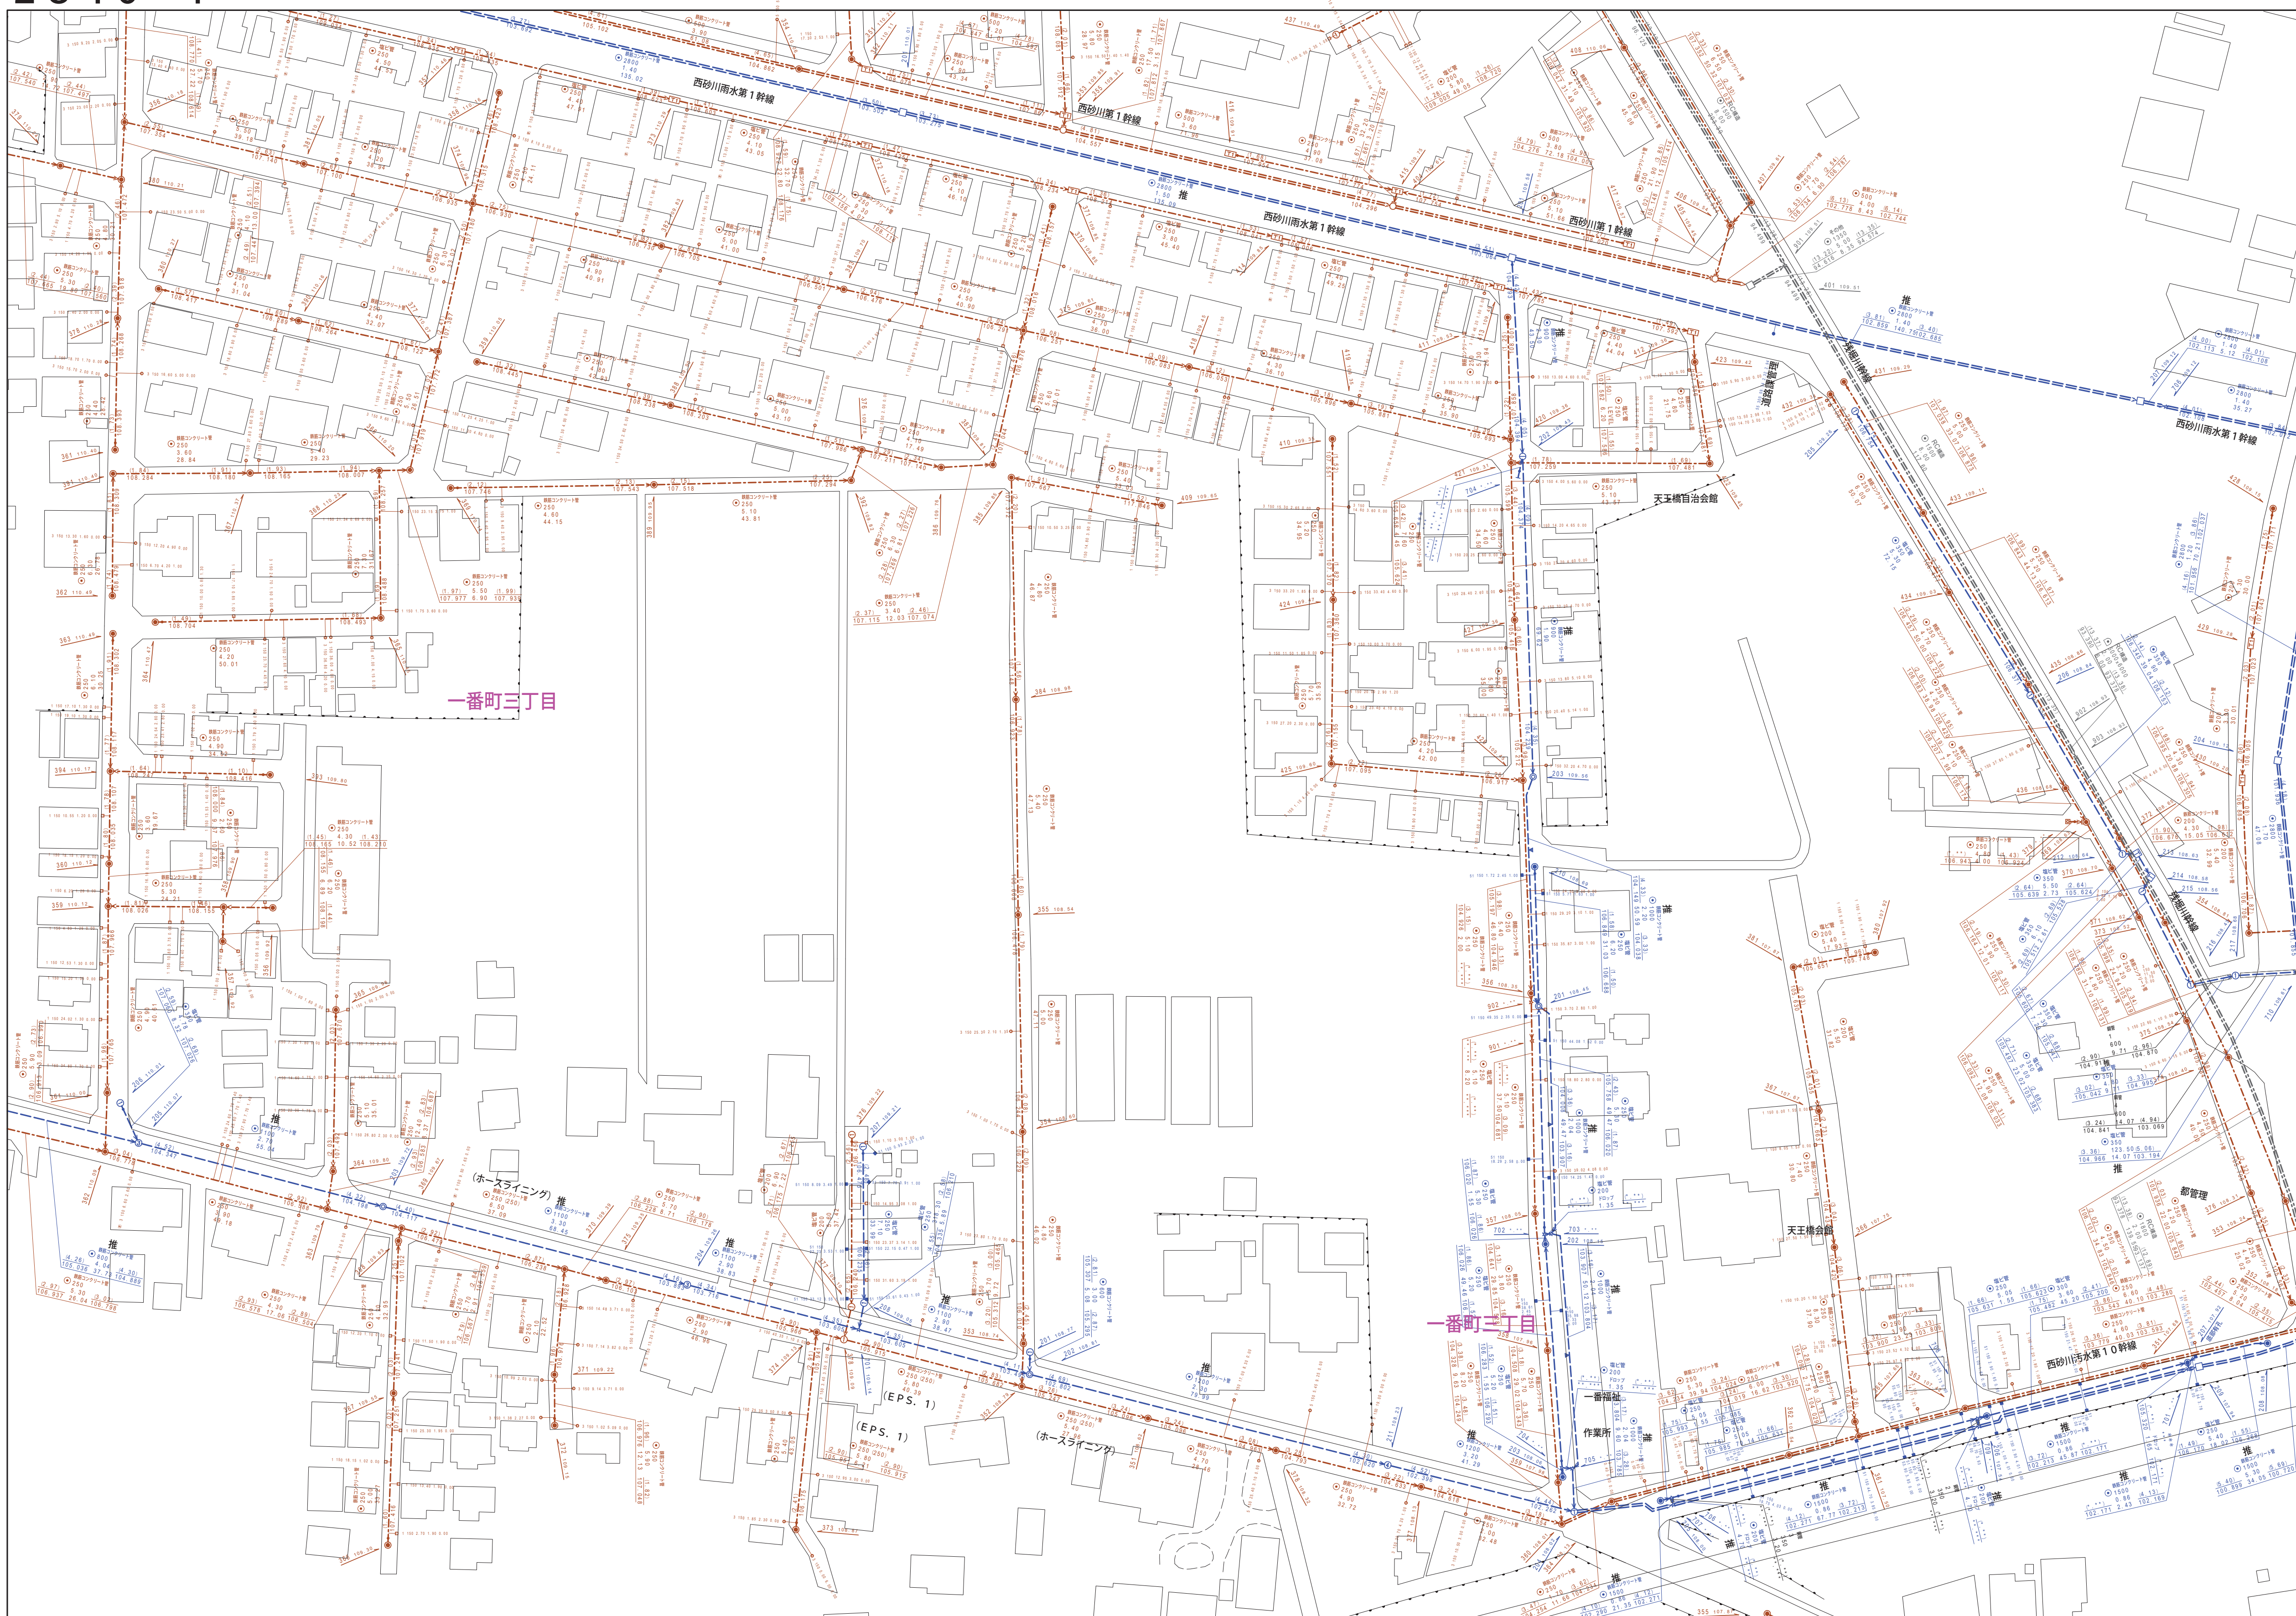

縮尺 1 / 750

2840-1

凡例		名 称
マン ホ ー ル (人 孔)	●	標準 1号マンホール (内径90cm)
	○	標準 2号マンホール (内径120cm)
	①	標準 3号マンホール (内径150cm)
	②	標準 4号マンホール (内径180cm)
	③	標準 5号マンホール (内径210×120cm)
	④	標準 6号マンホール (内径240×120cm)
	⑤	標準 7号マンホール (内径260×120cm)
	⑥	組立 1号マンホール (内径75cm)
	⑦	組立 1号マンホール (内径90cm)
	⑧	組立 2号マンホール (内径120cm)
	⑨	組立 3号マンホール (内径150cm)
	⑩	組立 4号マンホール (内径180cm)
	⑪	組立 矩形マンホール (内径90×60cm)
	●	組立 円形マンホール
	⑫	特殊 特1号マンホール (内径90×60cm)
	⑬	特殊 特2号マンホール (内径120×120cm)
	⑭	特殊 特3号マンホール (内径150×120cm)
	⑮	特殊 特4号マンホール (内径180×120cm)
	⑯	小型マンホール (内径30cm)
	□	特殊 特殊マンホール
	▽	特殊 特殊マンホール
	▽	特殊 円形特殊人孔
	▽	特殊 特殊マンホール (既使用)
	○	横門 横門型マンホール (内径120×90cm)
	△	横門 横門型マンホール (内径90×60cm)
	△	伏越マンホール (上流)
△	伏越マンホール (中流)	
△	伏越マンホール (下流)	
△	伏越分水マンホール (上流)	
△	伏越分水マンホール (中流)	
△	伏越分水マンホール (下流)	
△	伏越側溝排水マンホール (上流)	
△	伏越側溝排水マンホール (中流)	
△	伏越側溝排水マンホール (下流)	
☆	ダミー人孔	
変 化 点 又 は 接 合 点	▽	取入口、社口、屋外管取入等
	▽	短距離、ポンプ房への流入部又は流出部
	○	私取入管上流部又は道路管理責任区分点
	○	雨水管
	○	雨水管 (溝口含む)
	○	下水方向調整部
	注 マンホール、変化点及び接合点の色は 名称と一致である。	
	→	合流管線
	→	汚水幹線
	→	雨水幹線
	→	雨水幹線 (L.U型)
	→	雨水支管
管	→	合流管線
	→	合流管線 (市町村)
	→	汚水幹線
	→	汚水幹線 (市町村)
	→	雨水幹線
	→	雨水幹線 (市町村)
	→	清流道
	→	雨水支管
	→	短距離又はポンプ房からの放流渠
	→	合流汚水管線
	→	汚水送水管線
	→	雨水送水管線
渠	→	合流汚水管線 (市町村)
	→	汚水送水管線 (市町村)
	→	雨水送水管線 (市町村)
	→	汚水送水管線 (市町村)
	→	再生水管 (中流)
	→	光ファイバーケーブル連絡管
	→	不明・その他
	→	仮取入れ管
	→	外周管
	→	汚水管線 (接続)
	→	汲りき管 (接続)
	→	汚水管線 (接続)
→	汲りき管 (接続)	
井 及 び 取 付 管	□	矩形汚水渠
	□	矩形雨水渠
	○	円形汚水渠
	○	円形雨水渠
	○	取付管 (色は既上と同色である)
	○	横二乗管
管 渠 断 面	●	円形
	●	馬蹄形
	●	卵形 (円形)
	●	卵形 (L.U型 (H型))
	●	青管形 (矩形)
	●	矩形断面
	●	共同溝
	●	断面
	●	その他
	☆	台形
	●	円形断面 (矩形)
	●	円形断面 (矩形)
行 政 境 界	●	断面境
	→	市区境
	→	町境・丁目境
	→	処理区域境
そ の 他	→	処理区域境
	→	処理区域境
	→	排水区域
	→	処理区域境
そ の 他	→	排水区域
	→	処理区域境
	→	排水区域
	→	処理区域境

この地図は、東京都知事の承認を受けて、東京都縮尺 2,500分の1地形図を利用して作成したものである。(承認番号)5都市基交審第1号