


2 8 4 1 - 3

2840-2	2841-1	2841-
2840-4	2841-3	2841-
2940-2	2941-1	2941-

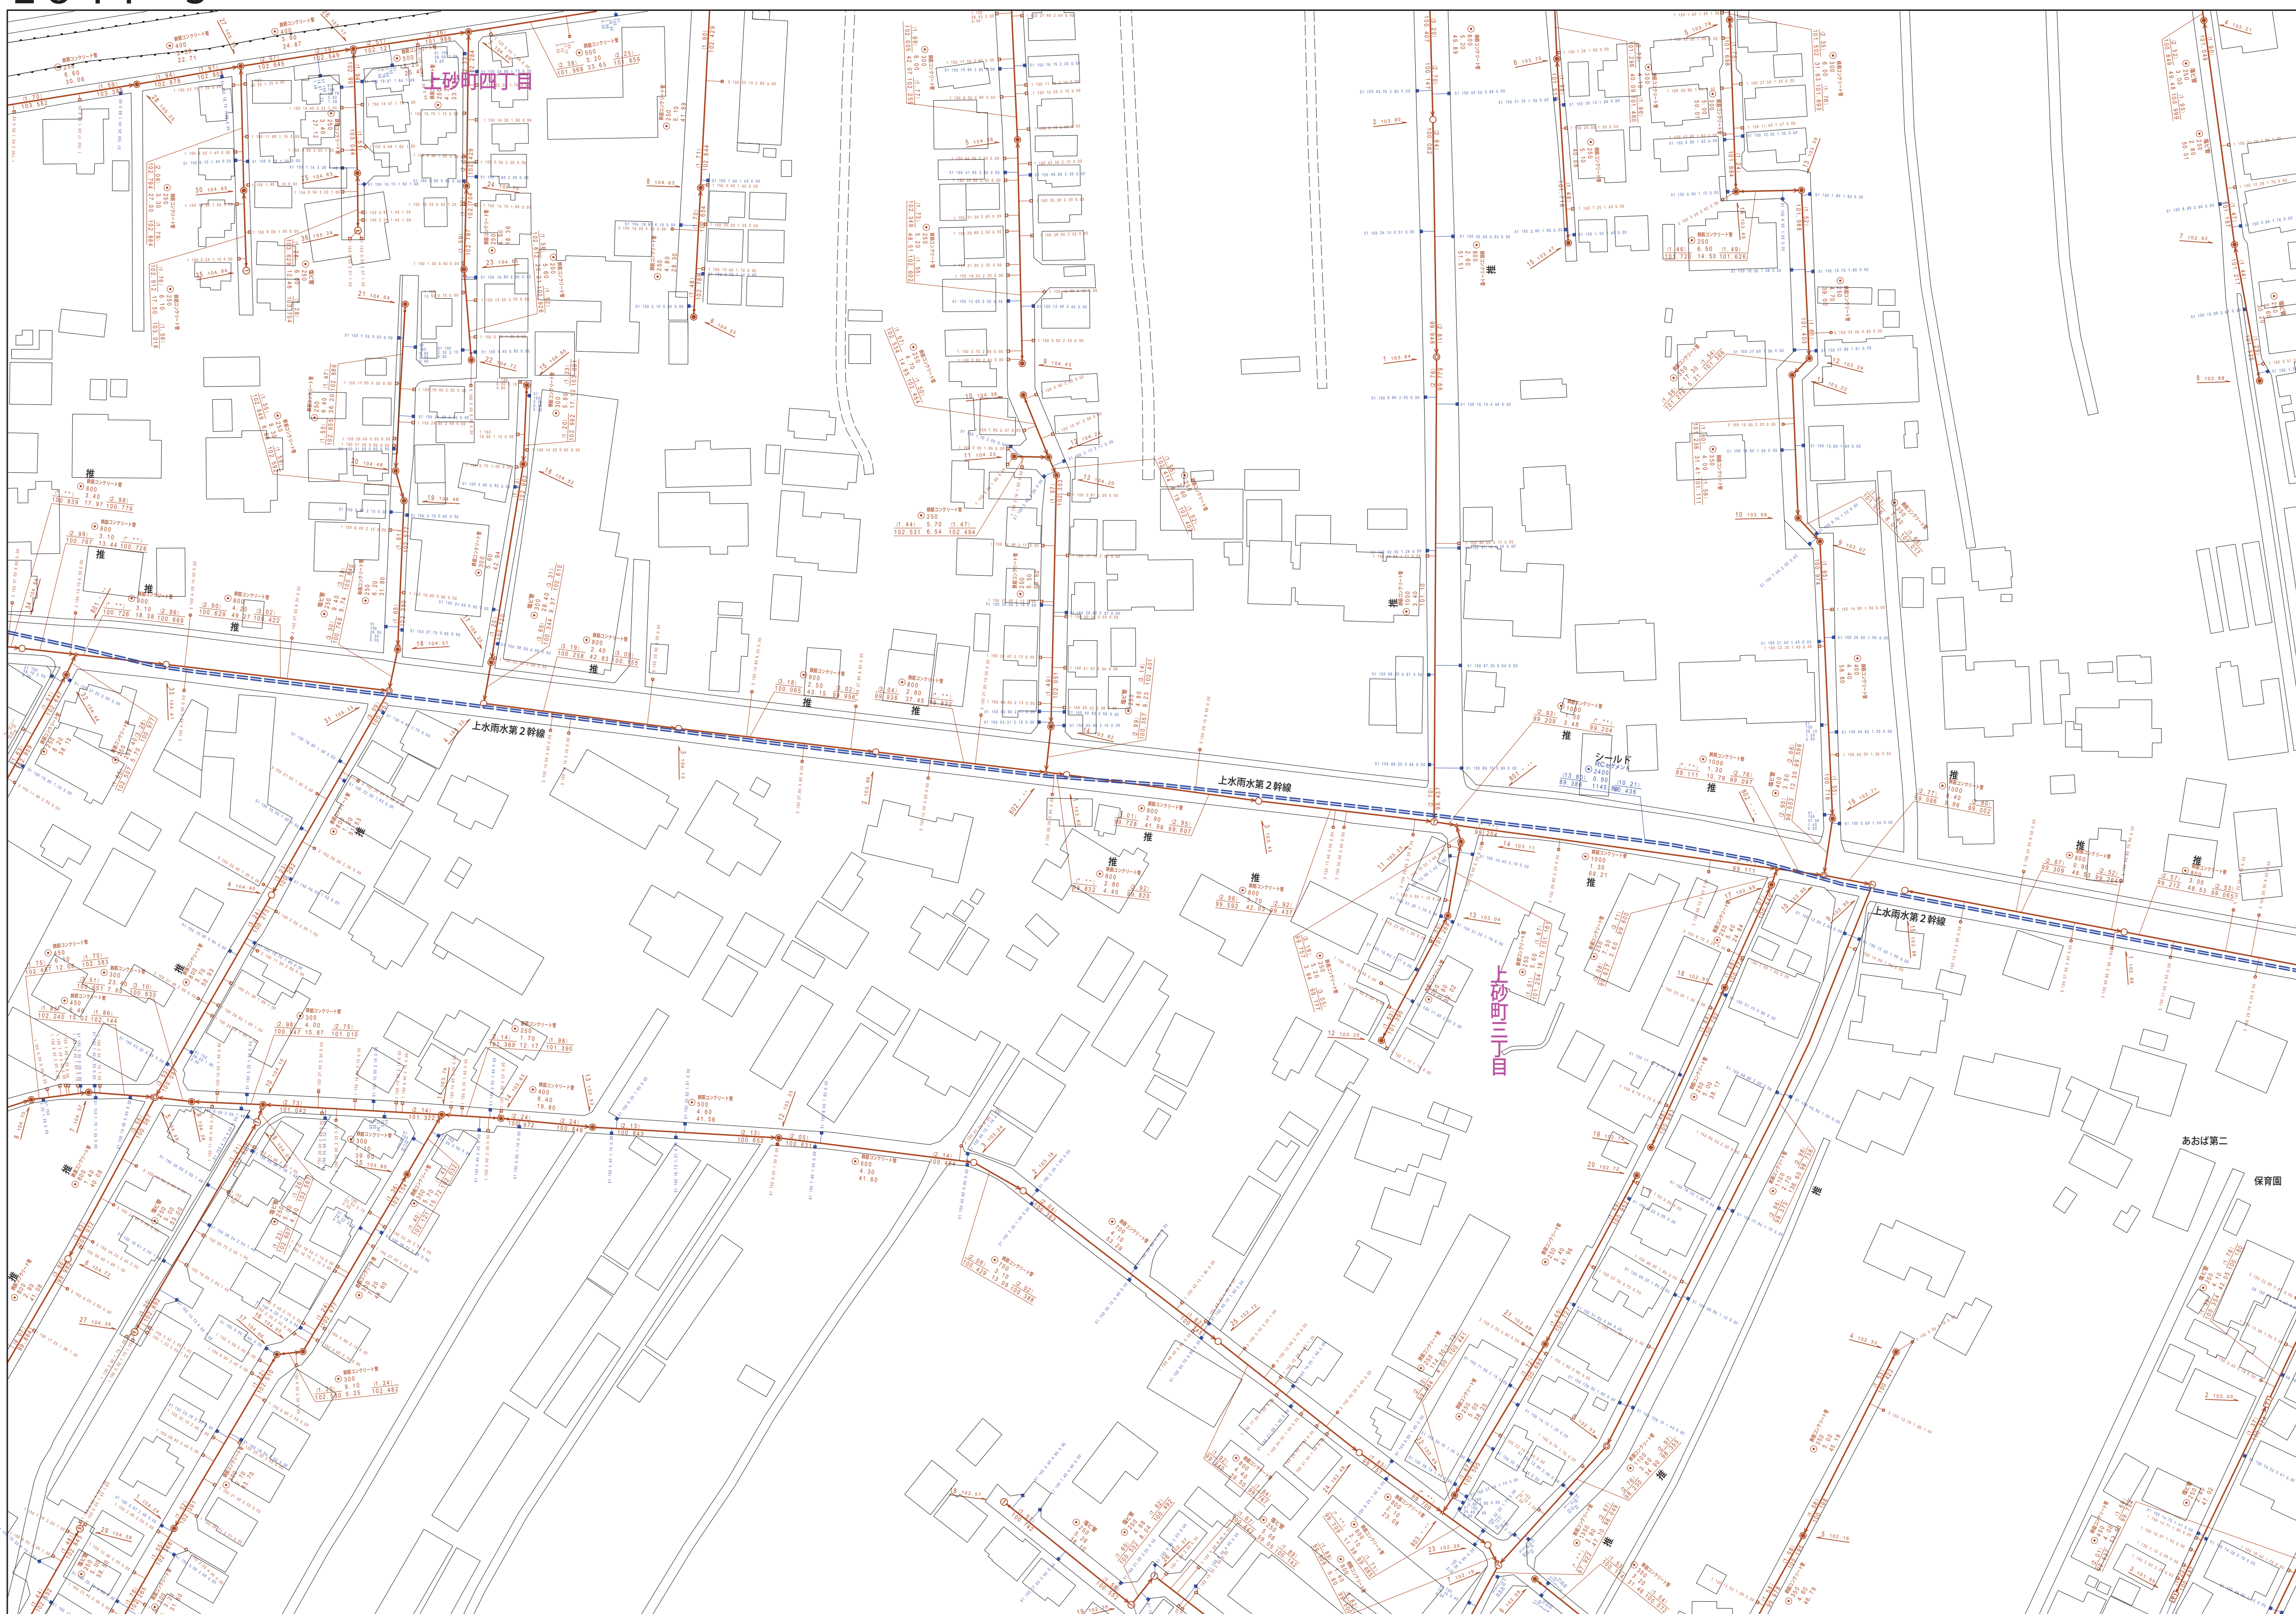

縮尺 1 / 750

2841-3

凡例		名 称	
マン ホ ー ル （ 人 孔 ）	●	標準 1号マンホール（内径90cm）	
	○	標準 2号マンホール（内径120cm）	
	①	標準 4号マンホール（内径150cm）	
	②	標準 6号マンホール（内径180cm）	
	③	標準 8号マンホール（内径210×120cm）	
	④	標準 9号マンホール（内径230×120cm）	
	⑤	組立 4号マンホール（内径75cm）	
	①	組立 1号マンホール（内径90cm）	
	②	組立 2号マンホール（内径120cm）	
	③	組立 3号マンホール（内径150cm）	
	④	組立 4号マンホール（内径180cm）	
	⑤	組立 矩形マンホール（内法90×60cm）	
	●	組立 円形マンホール	
	①	特殊 特1号マンホール（内法90×60cm）	
	②	特殊 特2号マンホール（内法120×120cm）	
	③	特殊 特3号マンホール（内法150×120cm）	
	④	特殊 特4号マンホール（内法180×120cm）	
	⑤	特殊 特5号マンホール（内法300cm）	
	○	特殊 特殊マンホール	
	□	特殊 特殊マンホール（既使用）	
	○	構内 構内マンホール（内法120×90cm）	
	△	構内 構内マンホール（内法90×60cm）	
	△	伏越マンホール（上流）	
	△	伏越マンホール（中流）	
	△	伏越マンホール（下流）	
	△	伏越分水マンホール（上流）	
△	伏越分水マンホール（中流）		
△	伏越分水マンホール（下流）		
美化点又は結合点	▽	取込口、社口、箱管取込管等	
	▲	電気箱、ボックサ等の流入部または流出部	
	△	私道取込管上流部又は道路管理責任区分点	
	×	取水井	
	○	吐池	
	□	点検口（溝口含む）	
	○	下流方向調整部	
	注）マンホール、美化点及び結合点の色は 管理と一致である。		
管	→	合流管線	
	→	汚水幹線	
	→	雨水幹線（L字型）	
	→	雨水幹線（U字型）	
	→	雨水支管	
	→	合流幹線	
	→	合流幹線（市町村）	
	→	汚水幹線	
	→	汚水幹線（市町村）	
	→	雨水幹線	
	→	雨水幹線（市町村）	
	→	清流復活	
	→	雨水支管（幹線）	
	→	処理場又はポンプ房からの放流渠	
	→	合流圧送管線	
	→	汚水圧送管線	
	→	雨水圧送管線	
	→	合流圧送管線（市町村）	
	→	汚水圧送管線	
	→	雨水圧送管線（市町村）	
	→	雨水圧送管線（市町村）	
	→	再生水管（中水道）	
	→	光ファイバーケーブル連絡管	
	→	不明・その他	
	→	仮取入れ管	
	渠	→	局外管
→		汚水管渠（幹線）	
→		定むき管（幹線）	
→		汚水管渠（幹線）	
→		定むき管（幹線）	
井及び取付管		□	矩形汚水井
		□	矩形雨水井
		○	円形汚水井
		○	円形雨水井
		●	取付管（色は税と同色である）
	○	取付管（色は税と同色である）	
管渠断面	○	円形	
	△	馬蹄形	
	○	覆井形（円形）	
	○	卵形	
	△	しり型（U型）	
	△	覆井形（卵形）	
	△	箱型	
	△	共同溝	
	△	暗管	
	△	その他	
行政境	△	台形	
	△	円形複数（矩形）	
	△	円形複数（円形）	
	△	矩形複数（矩形）	
	△	矩形複数（円形）	
	△	共同溝（矩形）	
	△	共同溝（円形）	
	△	橋・高架	
	△	イグジット構造	
	その他	→	新設渠
→		市区境	
→		町境・丁目境	
→		処理区域境	
→		処理区域名	
→		処理場	
→		排水区域	
→		排水区域名	
→		副都庁記号（色は青、人と同色である）	
→		副都庁記号（色は黄、人と同色である）	
→	特定事項		

