


$$\underline{2844 - 1}$$

2 7 4 3 - 4	2 7 4 4 - 3	2 7 4 4 -
2 8 4 3 - 2	2 8 4 4 - 1	2 8 4 4 -
2 8 4 3 - 4	2 8 4 4 - 3	2 8 4 4 -

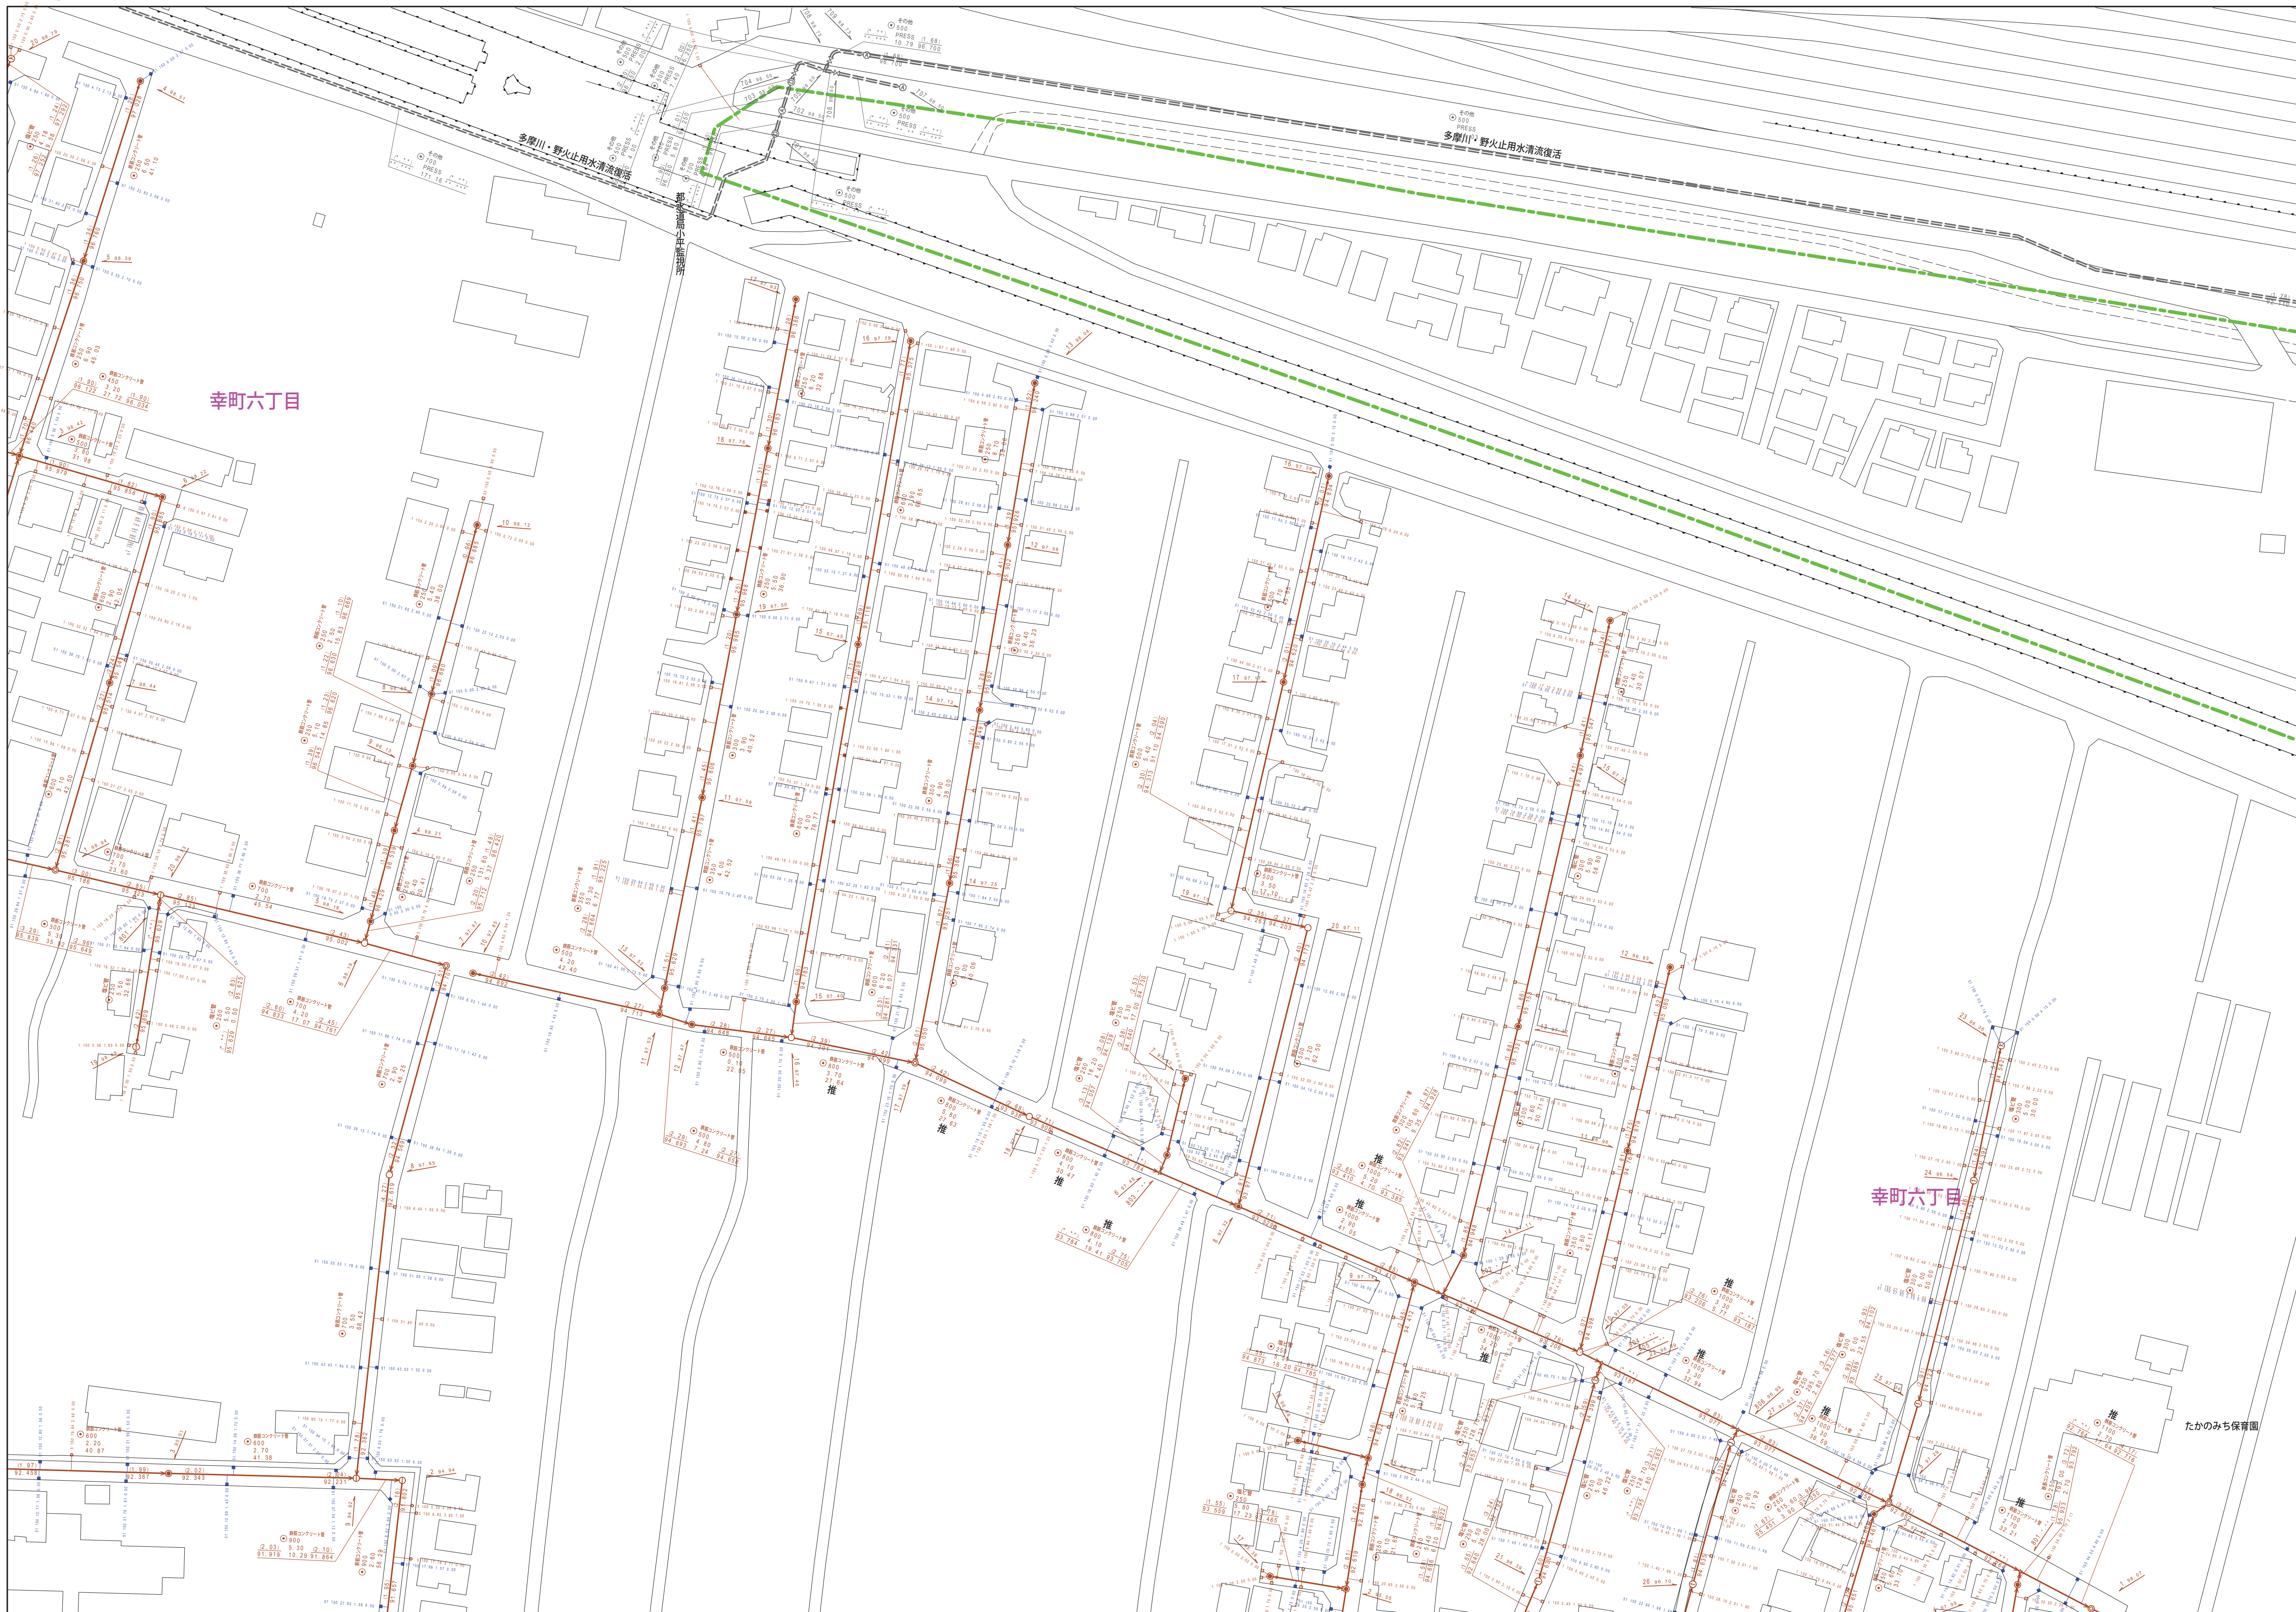

縮尺 1 / 750

2844-1

	凡例	名 称	
マン ホー ル (人 孔)	●	標準 1号マンホール (内径90cm)	
	○	標準 2号マンホール (内径120cm)	
	①	標準 3号マンホール (内径150cm)	
	②	標準 4号マンホール (内径180cm)	
	[H5]	標準 5号マンホール (内径210×120cm)	
	[H7]	標準 7号マンホール (内径300×120cm)	
	⑩	組立 0号マンホール (内径75cm)	
	⑪	組立 1号マンホール (内径90cm)	
	⑫	組立 2号マンホール (内径120cm)	
	⑬	組立 3号マンホール (内径150cm)	
	⑭	組立 4号マンホール (内径180cm)	
	[K1]	組立 大型マンホール (内径90×60cm)	
	■	組立 方形マンホール	
	[T1]	特殊 特1号マンホール (内径90×60cm)	
	[T2]	特殊 特2号マンホール (内径20×120cm)	
	[S3]	特殊 特3号マンホール (内径150×120cm)	
	④	特殊 特4号マンホール (内径180×120cm)	
	⑤	特殊 小型マンホール (内径30cm)	
	□	特殊 マンホール	
	□	特殊 分叉マンホール	
	T	特殊 円形特殊人孔	
	T	特殊 矩形状特殊人孔	
	○	特殊 特殊マンホール (既設用)	
	○	欄門 欄門型マンホール (内径120×90cm)	
	△	欄門 欄門型マンホール (内径90×60cm)	
	▽	伏線マンホール (上蓋)	
変化点又は始点	□	伏線マンホール (中蓋)	
	□	伏線マンホール (下蓋)	
	△	伏線分叉マンホール (上蓋)	
	△	伏線分叉マンホール (中蓋)	
	△	伏線分叉マンホール (下蓋)	
	▽	伏線矩形マンホール (上蓋)	
	▽	伏線矩形マンホール (中蓋)	
	☆	ダミー丸	
	▷	取込口、社口、屋外管取込部等	
	▶	短縮端、ポンプ所への流入部または流出部	
I	私営入管上流又は下水道管理責任区分点		
⊗	転水井		
⊙	転水		
◎	点検口 (清掃口含む)		
○	下流方側調整部		
注) マンホール、変化点及び接合点の色は 管理及び着色である。			
管	→	合流接続	
	→	汚水接続	
	→	雨水接続 (L U型)	
	→	雨水接続 (縁組)	
	→	合流接続	
	→	合流接続 (市町村)	
	→	汚水接続	
	→	雨水接続	
	→	雨水接続 (市町村)	
	→	清流復活	
	→	雨水仕置 (幹線)	
	→	処理場又はポンプ所からの放流源	
	渠	→	合流仕置接続線
		→	汚水仕置接続線
→		雨水仕置接続線	
→		合流仕置接続線	
→		合流仕置接続線 (市町村)	
→		汚水仕置接続線	
→		雨水仕置接続線 (市町村)	
→		汚水仕置接続線	
→		雨水仕置接続線 (市町村)	
→		再生水管 (中水道)	
樹 及 び 取 付 管	→	光ファイバーケーブル連絡管	
	→	不明、その他	
	→	仮取入れ管	
	→	局外管	
	→	汚泥導管 (枝線)	
	→	逆引き管 (枝線)	
	→	汚泥導管 (幹線)	
	→	逆引き管 (幹線)	
	→	逆引き管 (幹線)	
	→	逆引き管 (幹線)	
管 渠 断 面	□	矩形的汚水溝	
	■	矩形的雨水溝	
	□	円形的汚水溝	
	●	円形的雨水溝	
	—	取付管 (色は概と同色である)	
	●	円形	
	○	矩形	
	△	高天井	
	◐	覆り	
	◑	覆り	
	L U	L U型 (U型)	
	■	覆り (矩形)	
	+	共同溝	
	K	縦断面	
☆	暗管		
○	その他		
★	台形		
◆	円形浅溝 (矩形)		
◆	円形深溝 (矩形)		
◆	矩形浅溝 (矩形)		
◆	矩形深溝 (矩形)		
◆	円形溝 (円形)		
○	横断面		
○	インバート築造		
行政 境 域	▮	郡界線	
	▮	市界線	
	▮	町界・丁目界	
	▮	流域区画	
そ の 他	▮	処理地名	
	▮	処理地帯	
	▮	処理区域	
	▮	特定事項	

