


2940-4

2940-1	2940-2	2941-
2940-3	2940-4	2941-
3040-1	3040-2	3041-

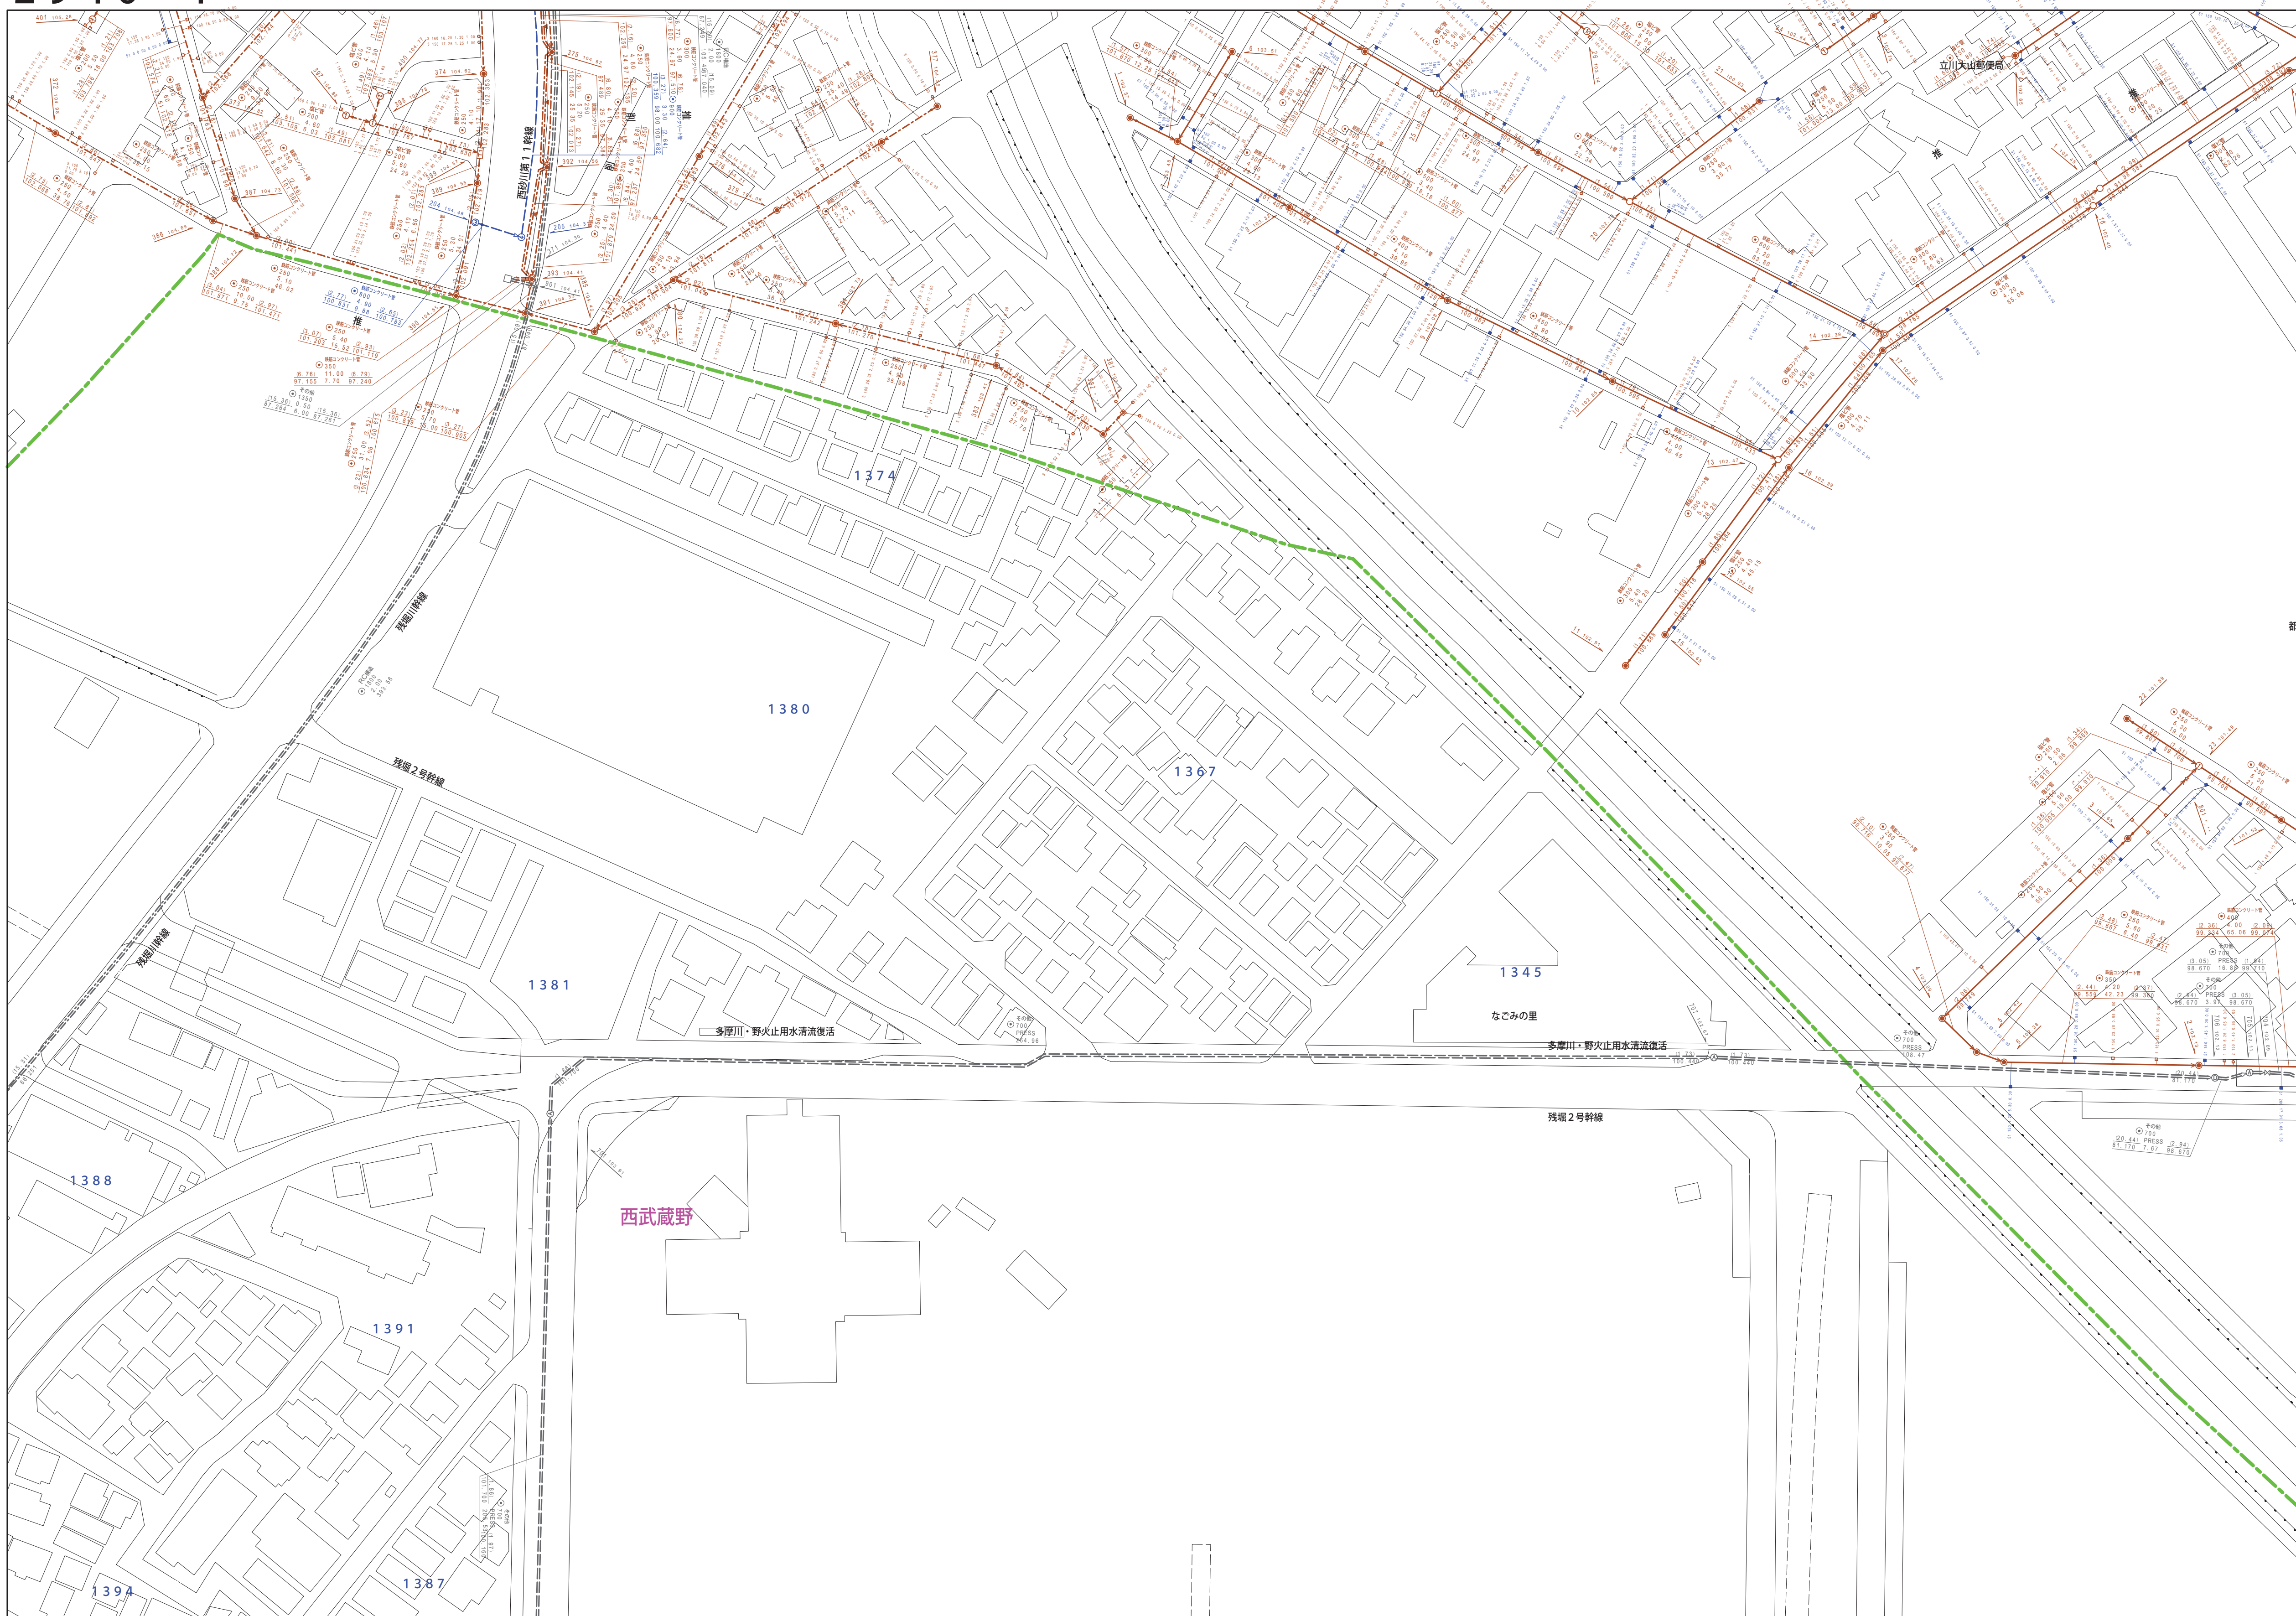

縮尺 1 / 750

2940-4

凡 例		名 称
マン ホ ー ル (人 孔)	●	標準 1号マンホール (内径90cm)
	○	標準 2号マンホール (内径120cm)
	①	標準 3号マンホール (内径150cm)
	②	標準 4号マンホール (内径180cm)
	[H5]	標準 5号マンホール (内径210×120cm)
	[H7]	標準 6号マンホール (内径240×120cm)
	[H7]	標準 7号マンホール (内径300×120cm)
	①	組立 0号マンホール (内径75cm)
	②	組立 1号マンホール (内径90cm)
	③	組立 2号マンホール (内径120cm)
	④	組立 3号マンホール (内径150cm)
	⑤	組立 4号マンホール (内径180cm)
	[K1]	組立 大型マンホール (内径90×60×6cm)
	■	組立 方形マンホール
	[T1]	特殊 特1号マンホール (内径90×60×6cm)
	[T2]	特殊 特2号マンホール (内径120×120×6cm)
	[E3]	特殊 特3号マンホール (内径150×120×6cm)
	④	特殊 特4号マンホール (内径180×120×6cm)
	⑤	特殊 小型マンホール (内径30cm)
	□	特殊 特殊マンホール
	□	特殊 分叉マンホール
	[T]	特殊 円形特殊人孔
	[T]	特殊 矩形状特殊人孔
	○	特殊 特殊マンホール (既設用)
○	欄干 欄杆用マンホール (内径120×90×6cm)	
△	欄干 欄杆用マンホール (内径90×60×6cm)	
△	伏線マンホール (上蓋)	
□	伏線マンホール (中蓋)	
□	伏線マンホール (下蓋)	
[E3]	伏線分叉マンホール (上蓋)	
[E3]	伏線分叉マンホール (中蓋)	
[E3]	伏線分叉マンホール (下蓋)	
[E3]	伏線既設用分叉マンホール (上蓋)	
[E3]	伏線既設用分叉マンホール (中蓋)	
[E3]	伏線既設用分叉マンホール (下蓋)	
☆	ダミー丸	
▽	取込口、社口、屋外管取込等	
▶	短縮管、ポンプ所への流入管または流出管	
I	私設人等上流又は下流又は道路管理責任区分点	
⊗	転水井	
⊗	転水	
⊗	点検口 (清掃口含む)	
○	下流方向調整部	
注) マンホール、変化点及び接合点の色は管と一致してある。		
変 化 点 又 は 接 合 点	→	合流接続
	→	分岐接続
	→	雨水幹線 (L U型)
	→	雨水幹線 (縦線)
	→	合流幹線
	→	合流幹線 (市町村)
	→	汚水幹線
	→	雨水幹線
	→	雨水幹線 (市町村)
	→	清流復活
	→	雨水分岐 (幹線)
	→	短縮又はポンプ所からの放流管
管	→	合流汚水管幹線
	→	汚水主管幹線
	→	雨水主管幹線
	→	合流汚水管幹線
	→	合流汚水管幹線 (市町村)
	→	汚水主管幹線
	→	雨水主管幹線
	→	雨水主管幹線 (市町村)
	→	再生水管 (中水道)
	→	光ファイバーケーブル連絡管
	→	不明、その他
	→	仮取入れ管
渠	→	局外管
	→	汚水管 (縦線)
	→	逆引き管 (縦線)
	→	汚水管 (幹線)
	→	汚水管 (幹線)
	→	逆引き管 (幹線)
	→	局外管
	→	汚水管 (縦線)
	→	逆引き管 (縦線)
	→	汚水管 (幹線)
	→	逆引き管 (幹線)
	樹 及 び 取 付 管	□
■		矩形雨水渠
□		円形汚水渠
●		円形雨水渠
取付管 (色は緑と黄色である)		
●		円形
○		矩形
△		高いつ
●		覆り (円形)
●		覆り (矩形)
U		U字型 (U型蓋)
+		覆り (矩形)
管 渠 断 面	+	共同溝
	+	共同溝
	+	暗管
	○	その他
	☆	台形
	●	円形溝渠 (矩形)
	●	円形溝渠 (円形)
	●	矩形溝渠 (矩形)
	●	矩形溝渠 (円形)
	●	矩形溝渠 (矩形)
	●	矩形溝渠 (円形)
	●	横さき溝
行 政 境 域	○	インター公道
	○	郡境界
	○	市境界
	○	町界、丁目界
	○	処理区域界
	○	処理区分界
そ の 他	○	処理区域界
	○	処理区分界
	○	前記符号 (色は管渠、人孔と同じ色である)
	○	前記符号 (色は管渠、人孔と同じ色である)

