


$$\begin{array}{r} 2944-4 \\ \hline \end{array}$$

2944-1	2944-2	2945-
2944-3	2944-4	2945-
3044-1	3044-2	3045-

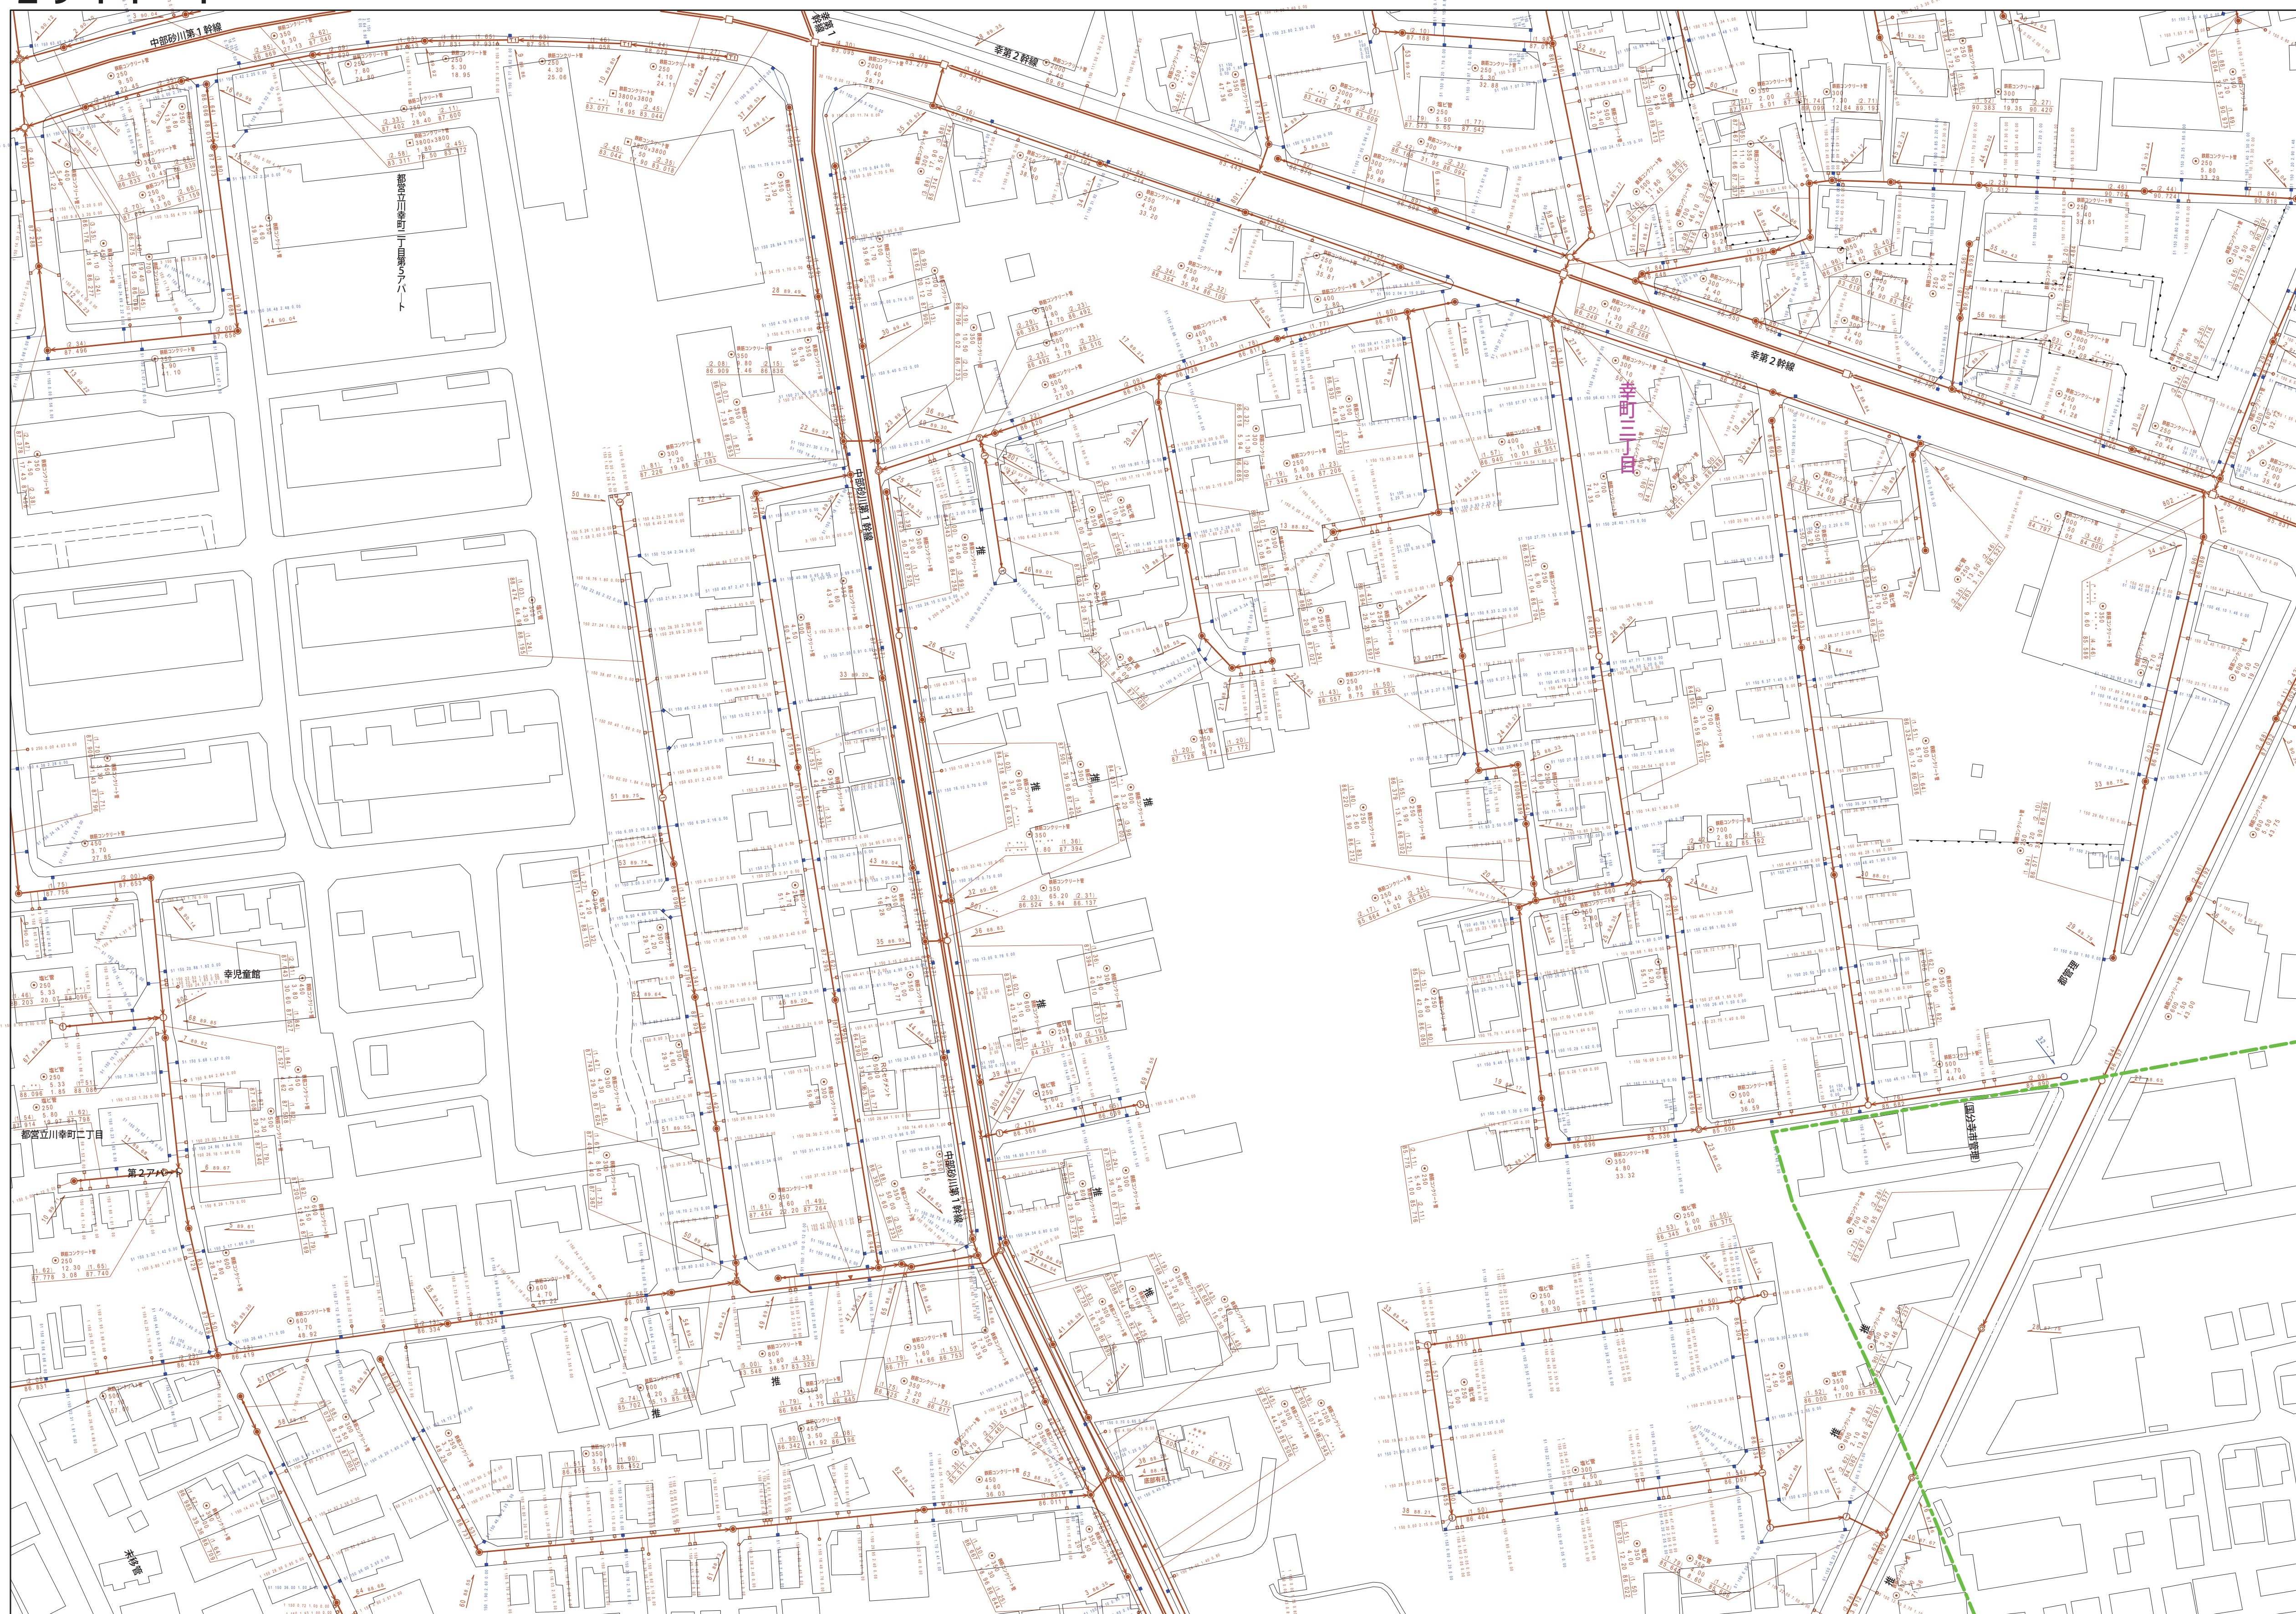

縮尺 1 / 750

2944-4

凡例		名 称
マン ホ ー ル (一人孔)	●	標準 1号マンホール (内径90cm)
	○	標準 2号マンホール (内径120cm)
	①	標準 3号マンホール (内径150cm)
	②	標準 4号マンホール (内径180cm)
	③	標準 5号マンホール (内径210×120cm)
	④	標準 6号マンホール (内径240×120cm)
	⑤	標準 7号マンホール (内径260×120cm)
	⑥	組立 1号マンホール (内径75cm)
	⑦	組立 1号マンホール (内径90cm)
	⑧	組立 2号マンホール (内径120cm)
	⑨	組立 3号マンホール (内径150cm)
	⑩	組立 4号マンホール (内径180cm)
	⑪	組立 矩形マンホール (内径90×60cm)
	●	組立 円形マンホール
	①	特殊 特1号マンホール (内径90×60cm)
	②	特殊 特2号マンホール (内径120×120cm)
	③	特殊 特3号マンホール (内径150×120cm)
	④	特殊 特4号マンホール (内径180×120cm)
	⑤	小型マンホール (内径30cm)
	⑥	特殊 特管マンホール
	⑦	特殊 水マンホール
	⑧	特殊 円形特殊人孔
	⑨	特殊 特殊マンホール (既使用)
	⑩	横門 横門型マンホール (内径120×90cm)
	⑪	横門 横門型マンホール (内径90×60cm)
	△	伏越マンホール (上流)
	▽	伏越マンホール (中流)
□	伏越マンホール (下流)	
①	伏越分水マンホール (上流)	
②	伏越分水マンホール (中流)	
③	伏越分水マンホール (下流)	
④	伏越側溝排水マンホール (上流)	
⑤	伏越側溝排水マンホール (中流)	
⑥	伏越側溝排水マンホール (下流)	
☆	ダミー人孔	
変 化 点 又 は 接 合 点	△	取入口、社口、側方管取入等
	▽	短距離、ポンプ房への流入部又は流出部
	①	私取入管と道路又は道路管理区域区分
	②	私取水
	③	逆止
	④	点検口 (溝口を含む)
	⑤	下流方向調整部
	注 マンホール、変化点及び接合点の色は管種と異なっている。	
管	→	合流管線
	→	汚水幹線
	→	雨水幹線
	→	雨水幹線 (L.U型)
	→	雨水支管
	→	合流幹線
	→	合流幹線 (市町村)
	→	汚水幹線
	→	汚水幹線 (市町村)
	→	雨水幹線
	→	雨水幹線 (市町村)
	→	清流道
	→	雨水支管
	→	短距離又はポンプ房からの放流渠
	渠	→
→		汚水圧送管線
→		雨水圧送管線
→		合流圧送管線 (市町村)
→		汚水圧送管線 (市町村)
→		雨水圧送管線 (市町村)
→		汚水圧送管線 (市町村)
→		再生水管 (中流)
→		光ファイバーケーブル連絡管
→		不明・その他
井 及 び 取 付 管	→	仮取入れ管
	→	側方管
	→	汚濁管線 (接続)
	→	逆向き管 (接続)
	→	汚濁管線 (接続)
	→	逆向き管 (接続)
	→	不明・その他
管 渠 断 面	□	矩形汚水渠
	□	矩形雨水渠
	○	円形汚水渠
	○	円形雨水渠
	○	取付管 (色は既と同等である)
	○	横二乗管
	●	円形
	●	馬蹄形
	●	卵形 (円形)
	●	卵形
	●	L型 (H型)
	●	青管形 (矩形)
	●	複断面
	●	共同溝
	●	箱管
行 政 境	☆	その他
	●	台形
	●	円形複断面 (矩形)
	●	円形複断面 (矩形)
	●	矩形複断面 (矩形)
	●	矩形複断面 (円形)
	●	共同溝 (矩形)
	●	共同溝 (円形)
	●	横二乗管
	●	イグザート通過
そ の 他	→	郡界線
	→	市区境
	→	町界・丁目境
	→	処理区域境
	→	処理区域名
そ の 他	→	処理現場
	→	排水区域
	→	処理場名
	→	副都庁記 (色は管渠、人孔と同等である)
	→	副都庁記 (色は管渠、人孔と同等である)
そ の 他	→	特定事業場
	→	特定事業場