


# 立川市公会堂下水道販賣圖

2945-1

8 4 4 - 4	2 8 4 5 - 3	2 8 4 5 - 4
9 4 4 - 2	 2 9 4 5 - 1	2 9 4 5 - 2
9 4 4 - 4	2 9 4 5 - 3	2 9 4 5 - 4

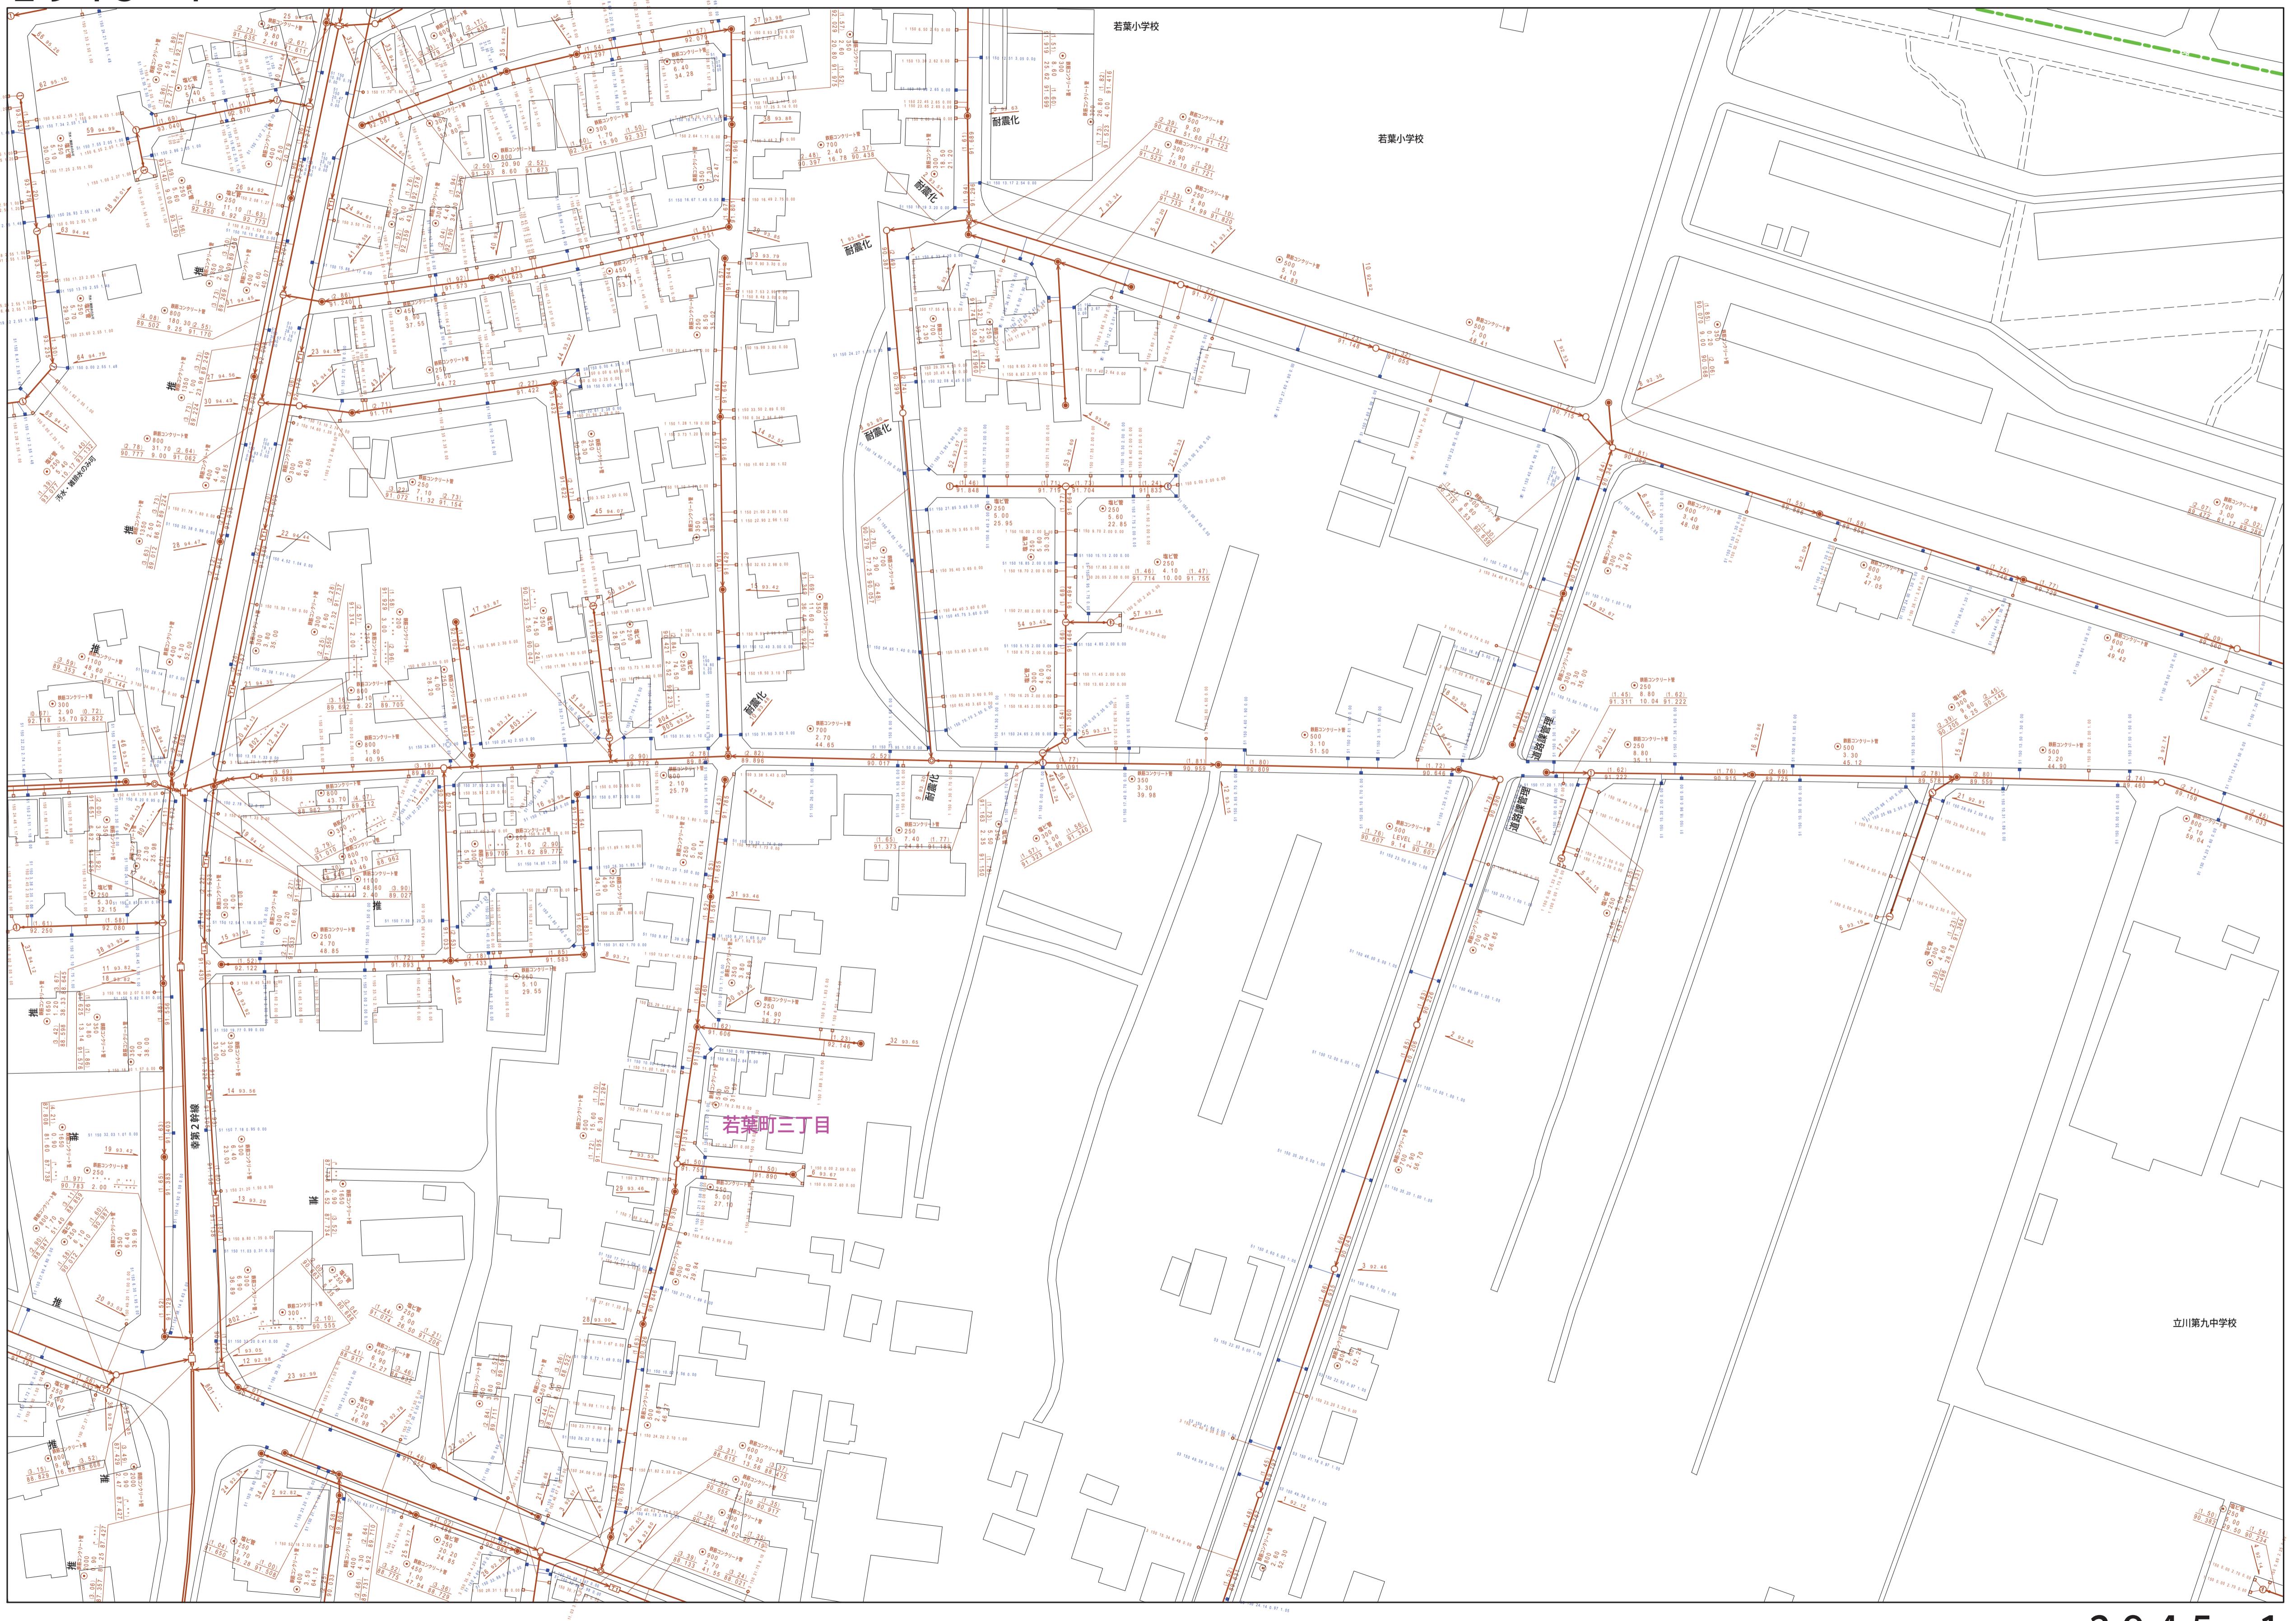

縮尺 1 / 750

2945-1

この地図は、東京都知事の承認を受けて、東京都縮尺 2,500分の1地形図を利用して作成したものである。（承認番号）5都市基交著第1号

	凡例	名 称
マンホール （人孔）	(●)	標準 1号マンホール（内径 90 cm）
	(○)	標準 2号マンホール（内径 120 cm）
	(◎)	標準 3号マンホール（内径 150 cm）
	(○)	標準 4号マンホール（内径 180 cm）
	[H5]	標準 5号マンホール（内法 210×120 cm）
	[H6]	標準 6号マンホール（内法 260×120 cm）
	[H7]	標準 7号マンホール（内法 300×120 cm）
	(①)	組立 0号マンホール（内径 75 cm）
	(①)	組立 1号マンホール（内径 90 cm）
	(②)	組立 2号マンホール（内径 120 cm）
	(③)	組立 3号マンホール（内径 150 cm）
	(④)	組立 4号マンホール（内径 180 cm）
	[K1]	組立 矩形マンホール（内法 90×60 cm）
	(●)	組立 方円形マンホール
	[T1]	特殊 特1号マンホール（内法 90×60 cm）
	[T2]	特殊 特2号マンホール（内法 120×120 cm）
	[T3]	特殊 特3号マンホール（内法 150×120 cm）
	[T4]	特殊 特4号マンホール（内法 180×120 cm）
	(□)	小型マンホール（内径 30 cm）
	(□)	特殊 特殊マンホール
	(□)	特殊 分水マンホール
	(□)	特殊 円形特殊人孔
	(□)	特殊 矩形特殊人孔
	(□)	特殊 特殊マンホール（樹使用）
	(○)	樁円 樁円形マンホール（内法 120×90 cm）
	(△)	樁円 樁円形マンホール（内法 90×60 cm）
	(□○)	伏越マンホール（上流）
	(□)	伏越マンホール（中流）
	(○□)	伏越マンホール（下流）
	(□○)	伏越分水マンホール（上流）
	(○□)	伏越分水マンホール（下流）
	(□○)	伏越防潮扉付マンホール（上流）
	(○□)	伏越防潮扉付マンホール（下流）
	☆	ダミー人孔
変化点 又は 結合点	▷	取入口、吐口、局外管取入口等
	▶▶	処理場、ポンプ所への流入部または流出部
	— —	私道取入管上流部又は道路管理者区分点
	(A)	空気弁
	☒	制水弁
	(D)	泥吐
	(C)	点検口（清掃口含む）
	(□)	下流方向調整部
注) マンホール、変化点及び接合点の色は 管渠と同じである。		
管渠	→	合流枝線
	→	汚水枝線
	→	雨水枝線
	→	雨水枝線 (L U渠)
	→	雨水吐管 (枝線)
	→	合流幹線
	→	合流幹線 (市町村)
	→	汚水幹線
	→	汚水幹線 (市町村)
	→	雨水幹線
	→	雨水幹線 (市町村)
	→	清流復活
	→	雨水吐管 (幹線)
	→	処理場又はポンプ所からの放流渠
	→	合流圧送管枝線
	→	汚水圧送管枝線
	→	雨水圧送管枝線
	→	合流圧送管幹線
	→	合流圧送管幹線 (市町村)
	→	汚水圧送管幹線
	→	汚水圧送管幹線 (市町村)
	→	雨水圧送管幹線
	→	雨水圧送管幹線 (市町村)
	→	再生水管 (中水道)
	→	光ファイバーケーブル連絡管
	→	不明・その他
	→	仮取り入れ管
	→	局外管
	→	汚泥管渠 (枝線)
	→	泥吐き管 (枝線)
	→	汚泥管渠 (幹線)
	→	泥吐き管 (幹線)
樹及び 取付管	□	矩形污水樹
	■	矩形雨水樹
	○	円形污水樹
	●	円形雨水樹
	—	取付管（色は樹と同色である）
管渠断面	(●)	円形
	(□)	矩形
	(○)	馬てい
	(○)	背割り (円形)
	(●)	卵型
	L U	L U型 (U型渠)
	☒	背割り (矩形)
	■	複断面
	[K]	共同溝
	(○)	鞘管
	☆	その他
	▽	台形
	(○)(□)	円形複数 (矩形)
	(○)(○)	円形複数 (円形)
	(□)(□)	矩形複数 (矩形)
	(□)(○)	矩形複数 (円形)
	[K](□)	共同溝 (矩形)
	[K](○)	共同溝 (円形)
	(○)(○)	横二条管
	(○)	インバート築造
行政境	—	都県境
	—	市区境
	—	町境・丁目境
その他	—	処理区境
	—	処理区名
	—	処理場
	—	処理場名
	—	排水区境
	—○—	振分記号（色は管渠、人孔と同じである）
	○—	副管記号（色は管渠、人孔と同じである）
	(特)	特定事業場
	—	
	—	