


3040-2

2940-3	2940-4	2941-
3040-1	3040-2	3041-
3040-3	3040-4	3041-

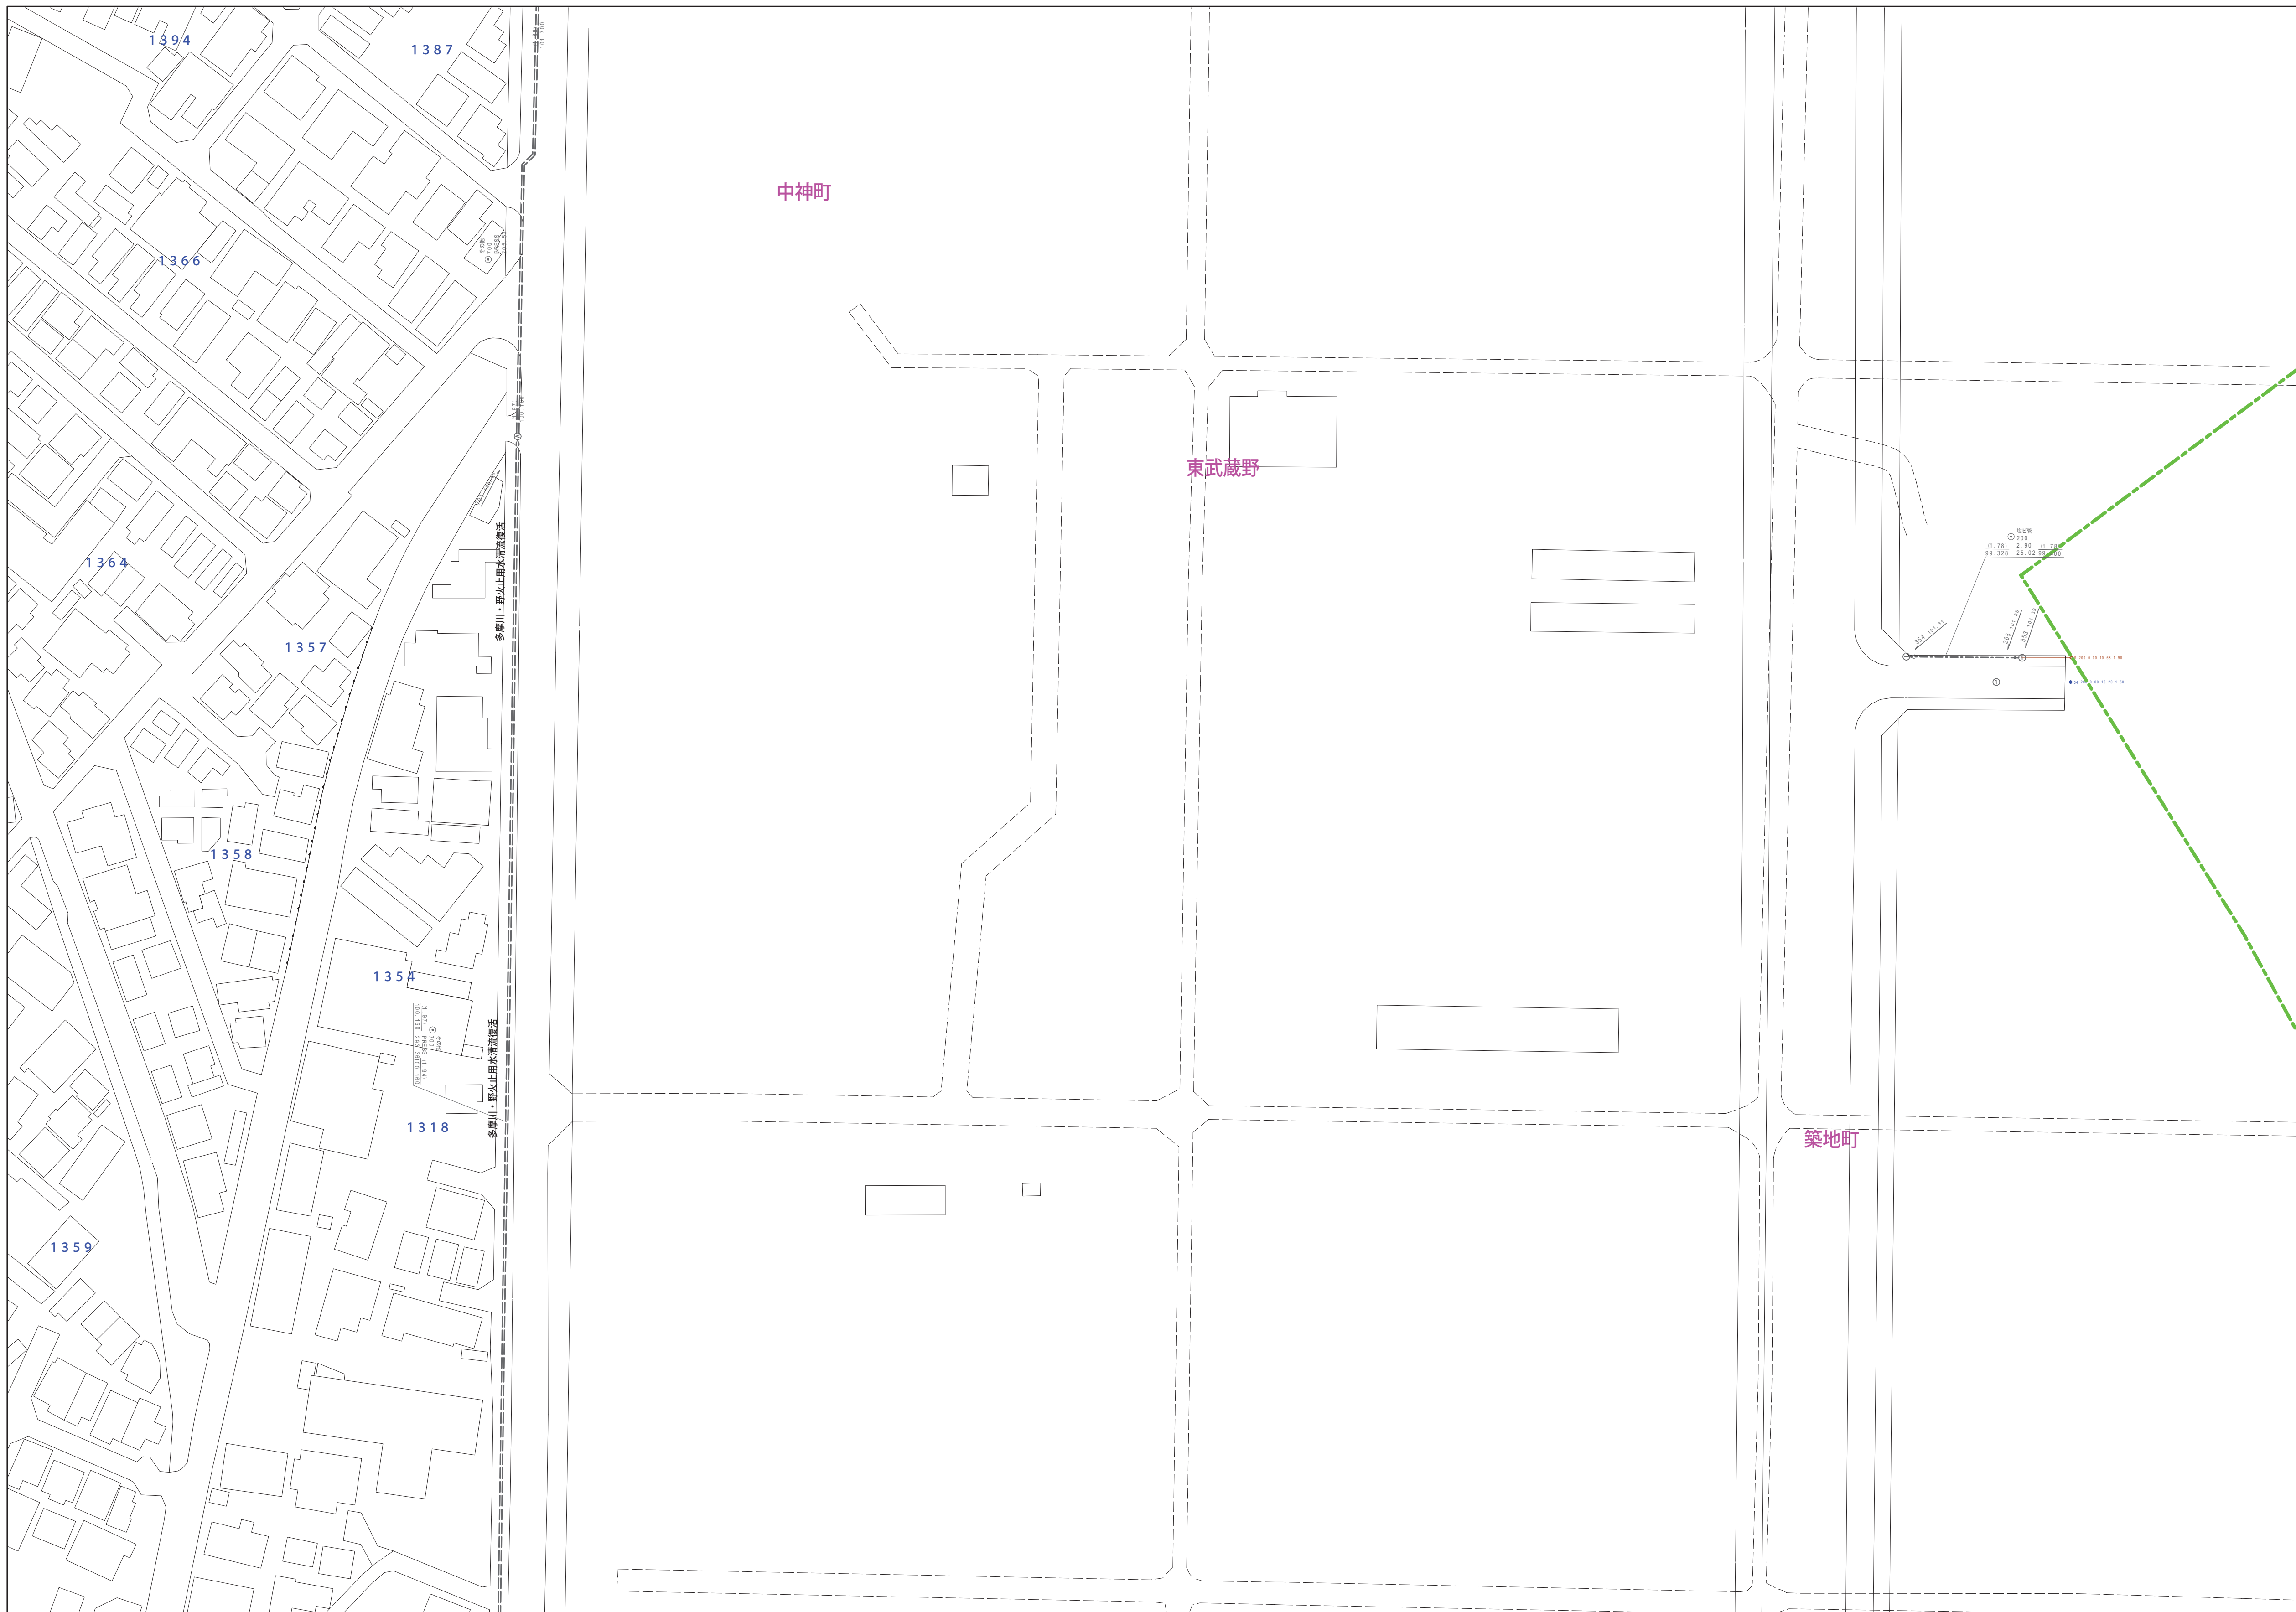

縮尺 1 / 750



3040-2

	凡例	名 称	
マンホール（人孔）	●	標準 1号マンホール（内径90cm）	
	○	標準 2号マンホール（内径120cm）	
	①	標準 3号マンホール（内径150cm）	
	②	標準 4号マンホール（内径180cm）	
	[H5]	標準 5号マンホール（内径210×120cm）	
	[H7]	標準 6号マンホール（内径260×120cm）	
	[H7]	標準 7号マンホール（内径330×120cm）	
	③	組立 0号マンホール（内径75cm）	
	④	組立 1号マンホール（内径90cm）	
	⑤	組立 2号マンホール（内径120cm）	
	⑥	組立 3号マンホール（内径150cm）	
	⑦	組立 4号マンホール（内径180cm）	
	[K1]	組立 短形マンホール（内径90×60cm）	
	■	特殊 方形マンホール	
	[T1]	特殊 特1号マンホール（内径90×60cm）	
	[T2]	特殊 特2号マンホール（内径120×120cm）	
	[T3]	特殊 特3号マンホール（内径150×120cm）	
	[T4]	特殊 特4号マンホール（内径180×120cm）	
	[T5]	特殊 特5号マンホール（内径330cm）	
	□	特殊 特殊マンホール	
	□	特殊 分叉マンホール	
	T	特殊 円形特殊人孔	
	T	特殊 矩形状特殊人孔	
	○	特殊 特殊マンホール（側使用）	
	○	横切 横切マンホール（内径120×90cm）	
	△	横切 横切マンホール（内径90×60cm）	
変換点又は結合点	(A)	伏線マンホール（上流）	
	(B)	伏線マンホール（中流）	
	(C)	伏線マンホール（下流）	
	(D)	伏線分岐マンホール（上流）	
	(E)	伏線分岐マンホール（下流）	
	(F)	伏線節理管付マンホール（上流）	
	(G)	伏線節理管付マンホール（下流）	
	☆	ダミー人孔	
	▶	取込口、出口、鼠外管取入部等	
	→	短縮、シンクへの流入部又は流出部又は突出部	
	(A)	私設入井上流又は道路管理責任区分	
	⊗	雨水上置	
	⊙	止水栓	
	○	点検口（清掃口含む）	
マ	下方方向調整部		
	注）マンホール、変換点及び結合点の色は黒色と同一とする。		
管	———→	合流幹線	
	———→	汚水幹線	
	———→	雨水幹線	
	———→	雨水幹線（L/U型）	
	———→	雨水や排水（幹線）	
	———→	合流幹線	
	———→	合流幹線（市町村）	
	———→	汚水幹線	
	———→	雨水幹線（市町村）	
	———→	雨水幹線	
	———→	雨水幹線（市町村）	
	———→	清流復活	
	———→	雨水や排水（幹線）	
	———→	処理場又はポンプ所からの放流水	
渠	———→	合流伝達管幹線	
	———→	汚水伝達管幹線	
	———→	雨水伝達管幹線	
	———→	雨水伝達管幹線（市町村）	
	———→	汚水伝達管幹線（市町村）	
	———→	雨水伝達管幹線（市町村）	
	———→	雨水伝達管幹線（市町村）	
	———→	再生水管（中水道）	
	———→	光ファイバケーブル連絡管	
	———→	不明、その他	
	———→	仮取入れ管	
	———→	局外管	
	———→	汚水管（幹線）	
	———→	排水管（幹線）	
樹及び取付管	■	埋戻し汚水木	
	■	埋戻し雨水木	
	●	円形汚水木	
	●	円形雨水木	
	■	取付管、（色は樹と同色である）	
	●	円形	
	●	矩形	
	●	腎臓形（円形）	
	●	三角形	
	L U	L U型（U型）	
	■	腎臓形（矩形）	
	■	共同溝	
	■	縦断面	
	☆	断面	
管渠断面	●	その他	
	■	円形	
	■	矩形	
	■	腎臓形（矩形）	
	■	円形複数（矩形）	
	■	矩形複数（矩形）	
	■	矩形複数（円形）	
	■	均質溝（矩形）	
	■	不均質溝	
	○	橋・蓋物	
	○	インバータ建造	
	行政境	———	郡県境
		———	市区境
		———	町界、丁目界
———		処理工区界	
———		処理区域界	
———		処理場境	
その他	———	処理場境	
	———	排水区域界	
	○	調査紀号（色は管渠、人孔と同色である）	
	◎	調査紀号（色は管渠、人孔と同じである）	
	特定事項場	◎	