


$$\underline{3041-1}$$

2940-4	2941-3	2941-
3040-2	3041-1	3041-
3040-4	3041-3	3041-

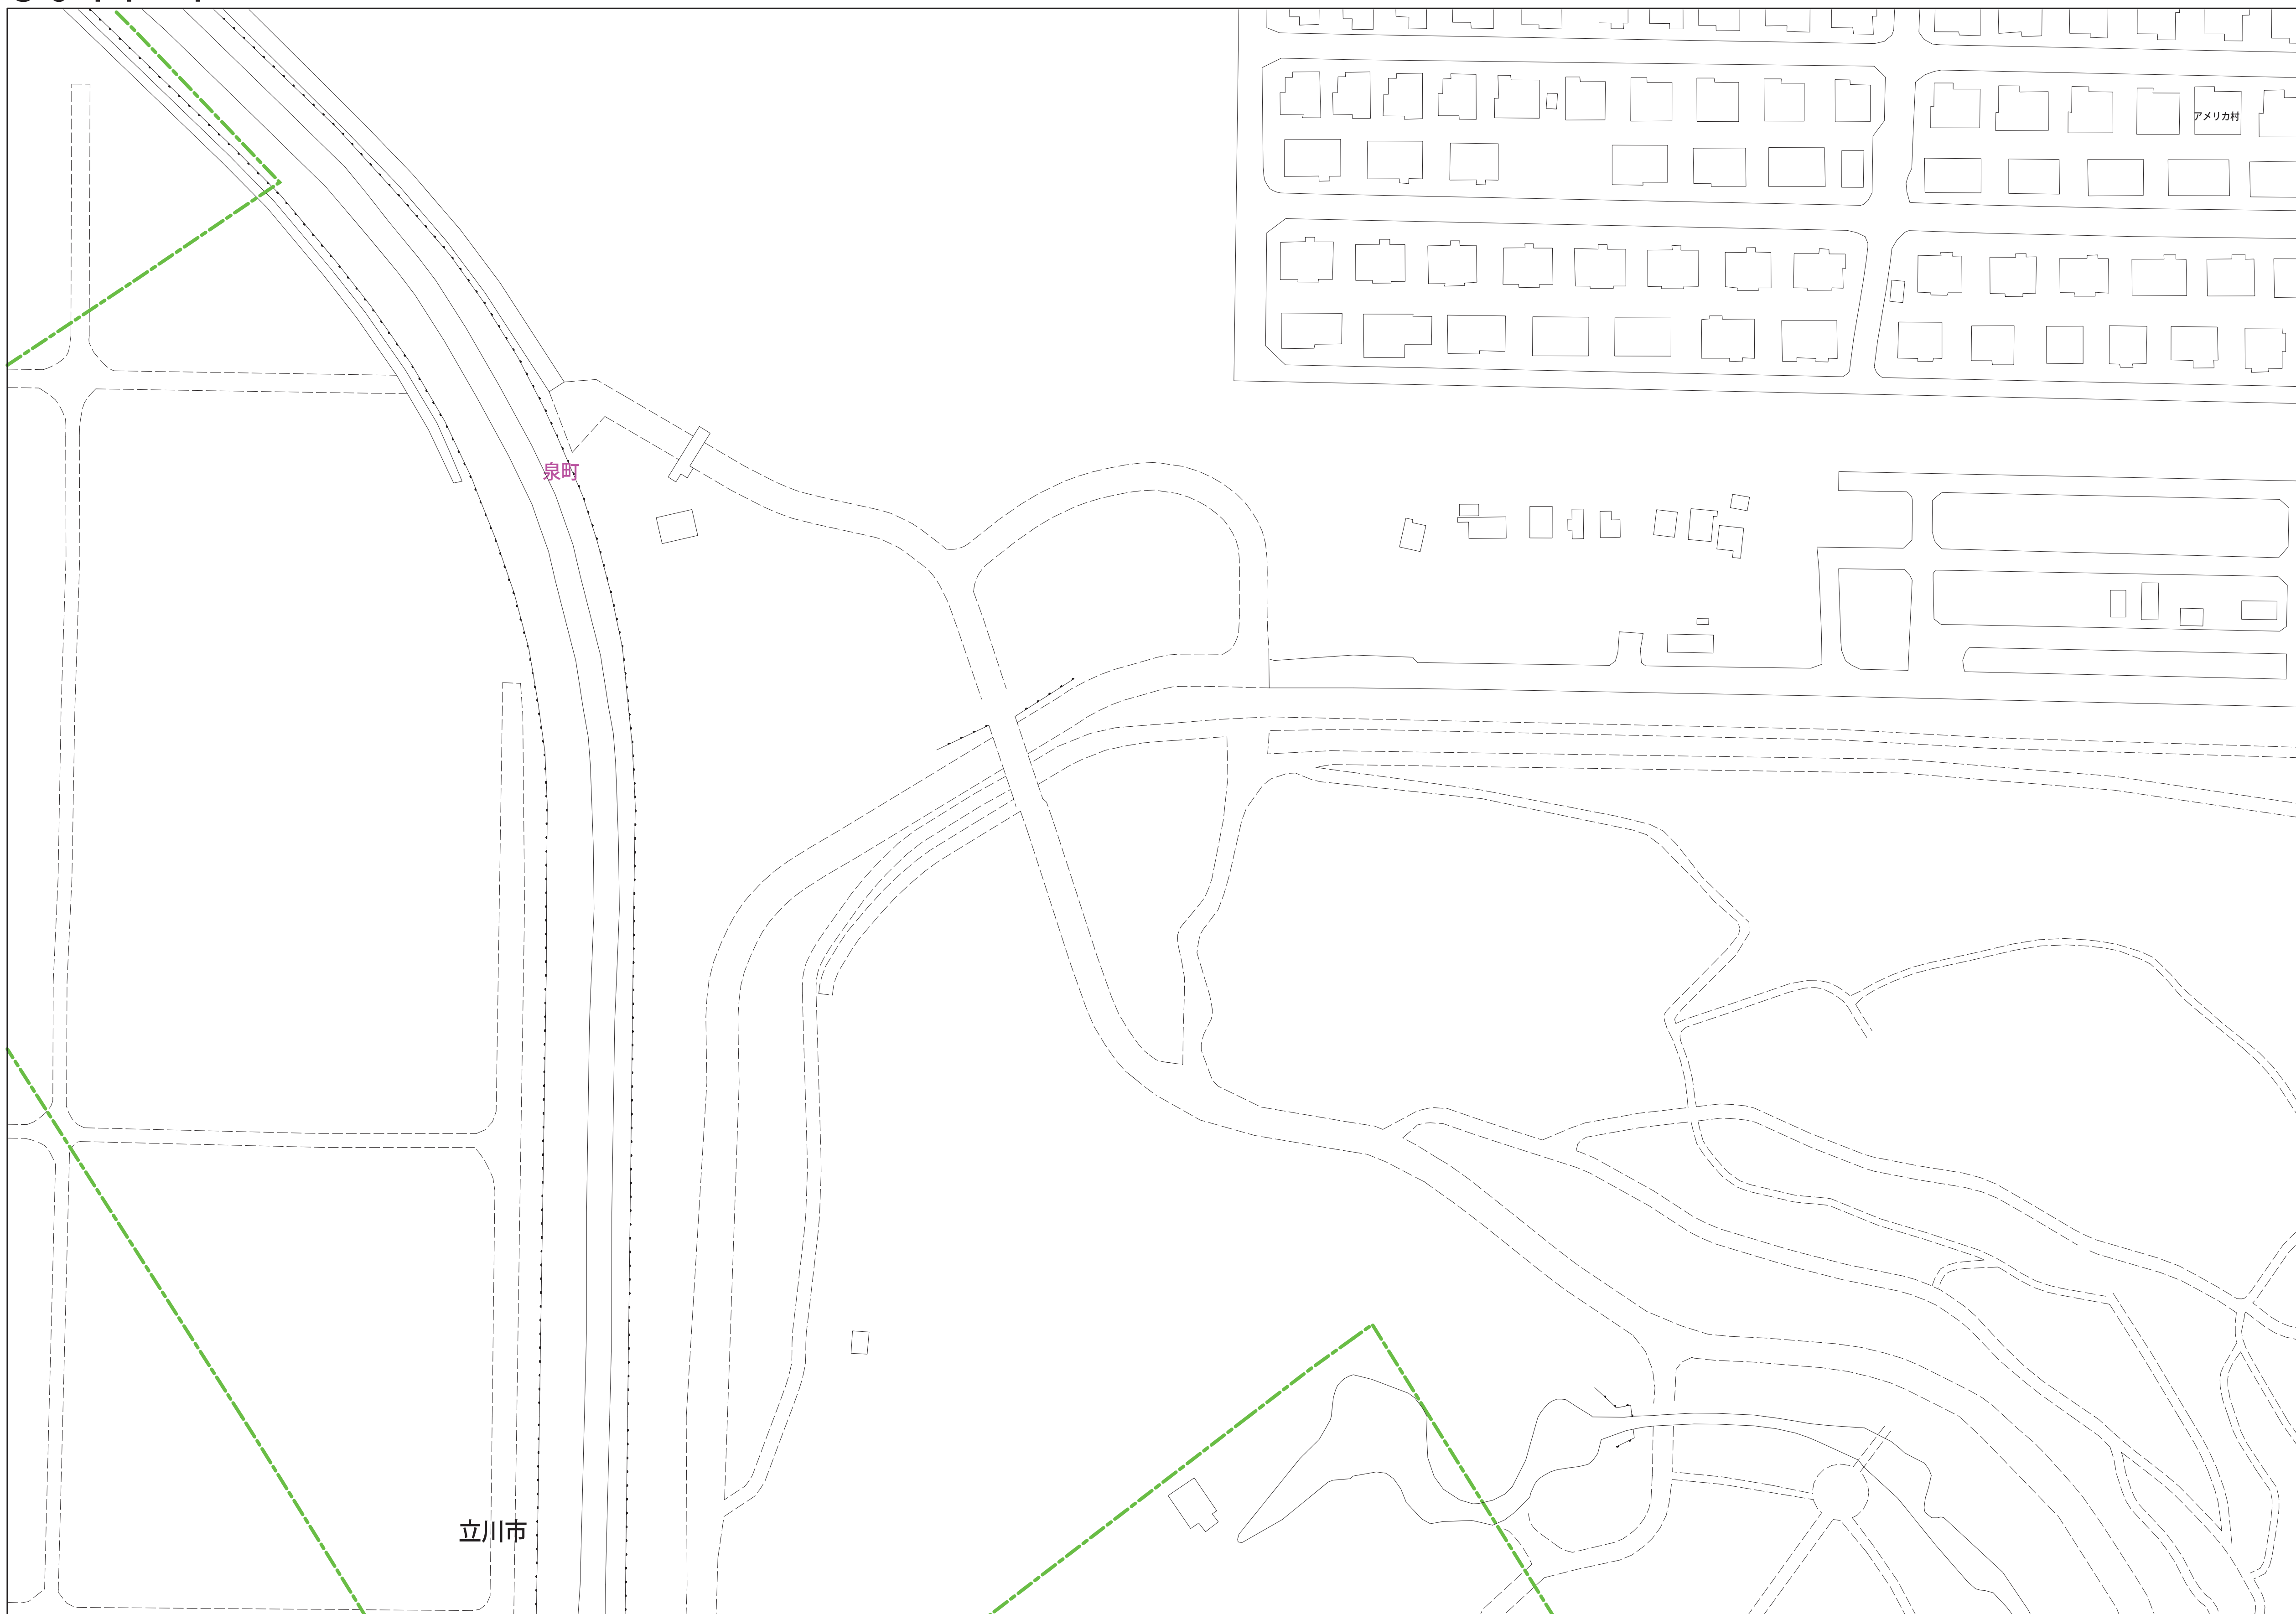

縮尺 1 / 750



3 0 4 1 - 1

	凡例	名 称
マン ホー ル (人 孔)	●	標準 1号マンホール (内径90cm)
	○	標準 2号マンホール (内径120cm)
	①	標準 3号マンホール (内径150cm)
	②	標準 4号マンホール (内径180cm)
	[H5]	標準 5号マンホール (内径210×120cm)
	[H7]	標準 6号マンホール (内径240×120cm)
	[H9]	標準 7号マンホール (内径300×120cm)
	⑩	組立 0号マンホール (内径75cm)
	⑪	組立 1号マンホール (内径90cm)
	⑫	組立 2号マンホール (内径120cm)
	⑬	組立 3号マンホール (内径150cm)
	⑭	組立 4号マンホール (内径180cm)
	[K1]	組立 大型マンホール (内径90×60cm)
	■	組立 方形マンホール
	[T1]	特殊 特1号マンホール (内径90×60cm)
	[T2]	特殊 特2号マンホール (内径120×120cm)
	[S3]	特殊 特3号マンホール (内径150×120cm)
	[S4]	特殊 特4号マンホール (内径180×120cm)
	□	特殊 小型マンホール (内径30cm)
	□	特殊 マンホール
	□	特殊 分岐マンホール
	[T]	特殊 円形特殊人孔
	[T]	特殊 矩形状特殊人孔
	○	特殊 特殊マンホール (既設用)
	○	欄門 欄門用マンホール (内径120×90cm)
	△	欄門 欄門用マンホール (内径90×60cm)
	△	伏線マンホール (上蓋)
	■	伏線マンホール (中蓋)
	■	伏線マンホール (下蓋)
	■	伏線分岐マンホール (上蓋)
	[S3]	伏線分岐マンホール (中蓋)
	[S4]	伏線分岐用特殊マンホール (上蓋)
[S4]	伏線分岐用特殊マンホール (下蓋)	
☆	ダミー丸	
▽	取込口、社口、屋外管取込部等	
▶	短縮管、ポンプ所への流入部または流出部	
I	私設入管上流又は下水道管理責任分界点	
⊗	転水井	
⊗	転水	
⊙	点検口 (清掃口含む)	
○	下流方側調整部	
注 マンホール、変化点及び接合点の色は 管と異なるとしてある。		
変 化 点 又 は 接 合 点	→	合流接続
	→	分岐接続
	→	雨水幹線 (LU型)
	→	雨水幹線 (縦線)
	→	合流幹線
	→	合流幹線 (市町村)
	→	汚水幹線
	→	雨水幹線 (市町村)
	→	雨水幹線
	→	雨水幹線 (市町村)
	→	清流復活
	→	雨水分岐 (幹線)
	→	短縮又はポンプ所からの放流線
	管	→
→		汚水管接続
→		汚水管分岐接続
→		雨水分岐接続
→		合流汚水管接続
→		合流汚水管接続 (市町村)
→		汚水汚水管接続 (市町村)
→		汚水管分岐接続 (市町村)
→		雨水分岐接続 (市町村)
→		雨水分岐接続 (市町村)
渠	→	合流汚水管接続 (市町村)
	→	汚水汚水管接続 (市町村)
	→	汚水管分岐接続 (市町村)
	→	汚水管分岐接続 (市町村)
	→	雨水分岐接続 (市町村)
	→	雨水分岐接続 (市町村)
	→	再生水管 (中水道)
	→	光ファイバーケーブル連絡管
	→	不明、その他
	→	仮取入水管
樹 及 び 取 付 管	→	局外管
	→	汚水管接続 (縦線)
	→	逆引き管 (縦線)
	→	汚水管接続 (横線)
	→	逆引き管 (横線)
	→	汚水管接続 (縦線)
	→	逆引き管 (縦線)
	→	汚水管接続 (横線)
	→	逆引き管 (横線)
	→	汚水管接続 (縦線)
管 渠 断 面	□	矩形汚水渠
	■	矩形雨水渠
	□	円形汚水渠
	●	円形雨水渠
	取付管 (色は概と同色である)	
	●	円形
	○	矩形
	△	高台
	●	覆井 (円形)
	●	明渠
管 渠 断 面	U	U字型 (U型渠)
	■	覆井 (矩形)
	■	共同溝
	■	暗管
	☆	その他
	■	台形
	■	円形溝渠 (矩形)
	■	円形溝渠 (円形)
	■	矩形溝渠 (矩形)
	■	矩形溝渠 (円形)
行 政 境 界	■	橋・築き
	○	インター公道
	■	郡境界
	■	市境界
	■	町界、丁目界
そ の 他	■	処理区域
	■	処理区域名
	■	処理場
	■	処理場名
	●	副都庁界 (色は管渠、人孔と同色である)
そ の 他	○	副都庁界 (色は管渠、人孔と同色である)
	■	特定事項