


$$\underline{3045-1}$$

2944-4	2945-3	2945-
3044-2	3045-1	3045-
3044-4	3045-3	3045-

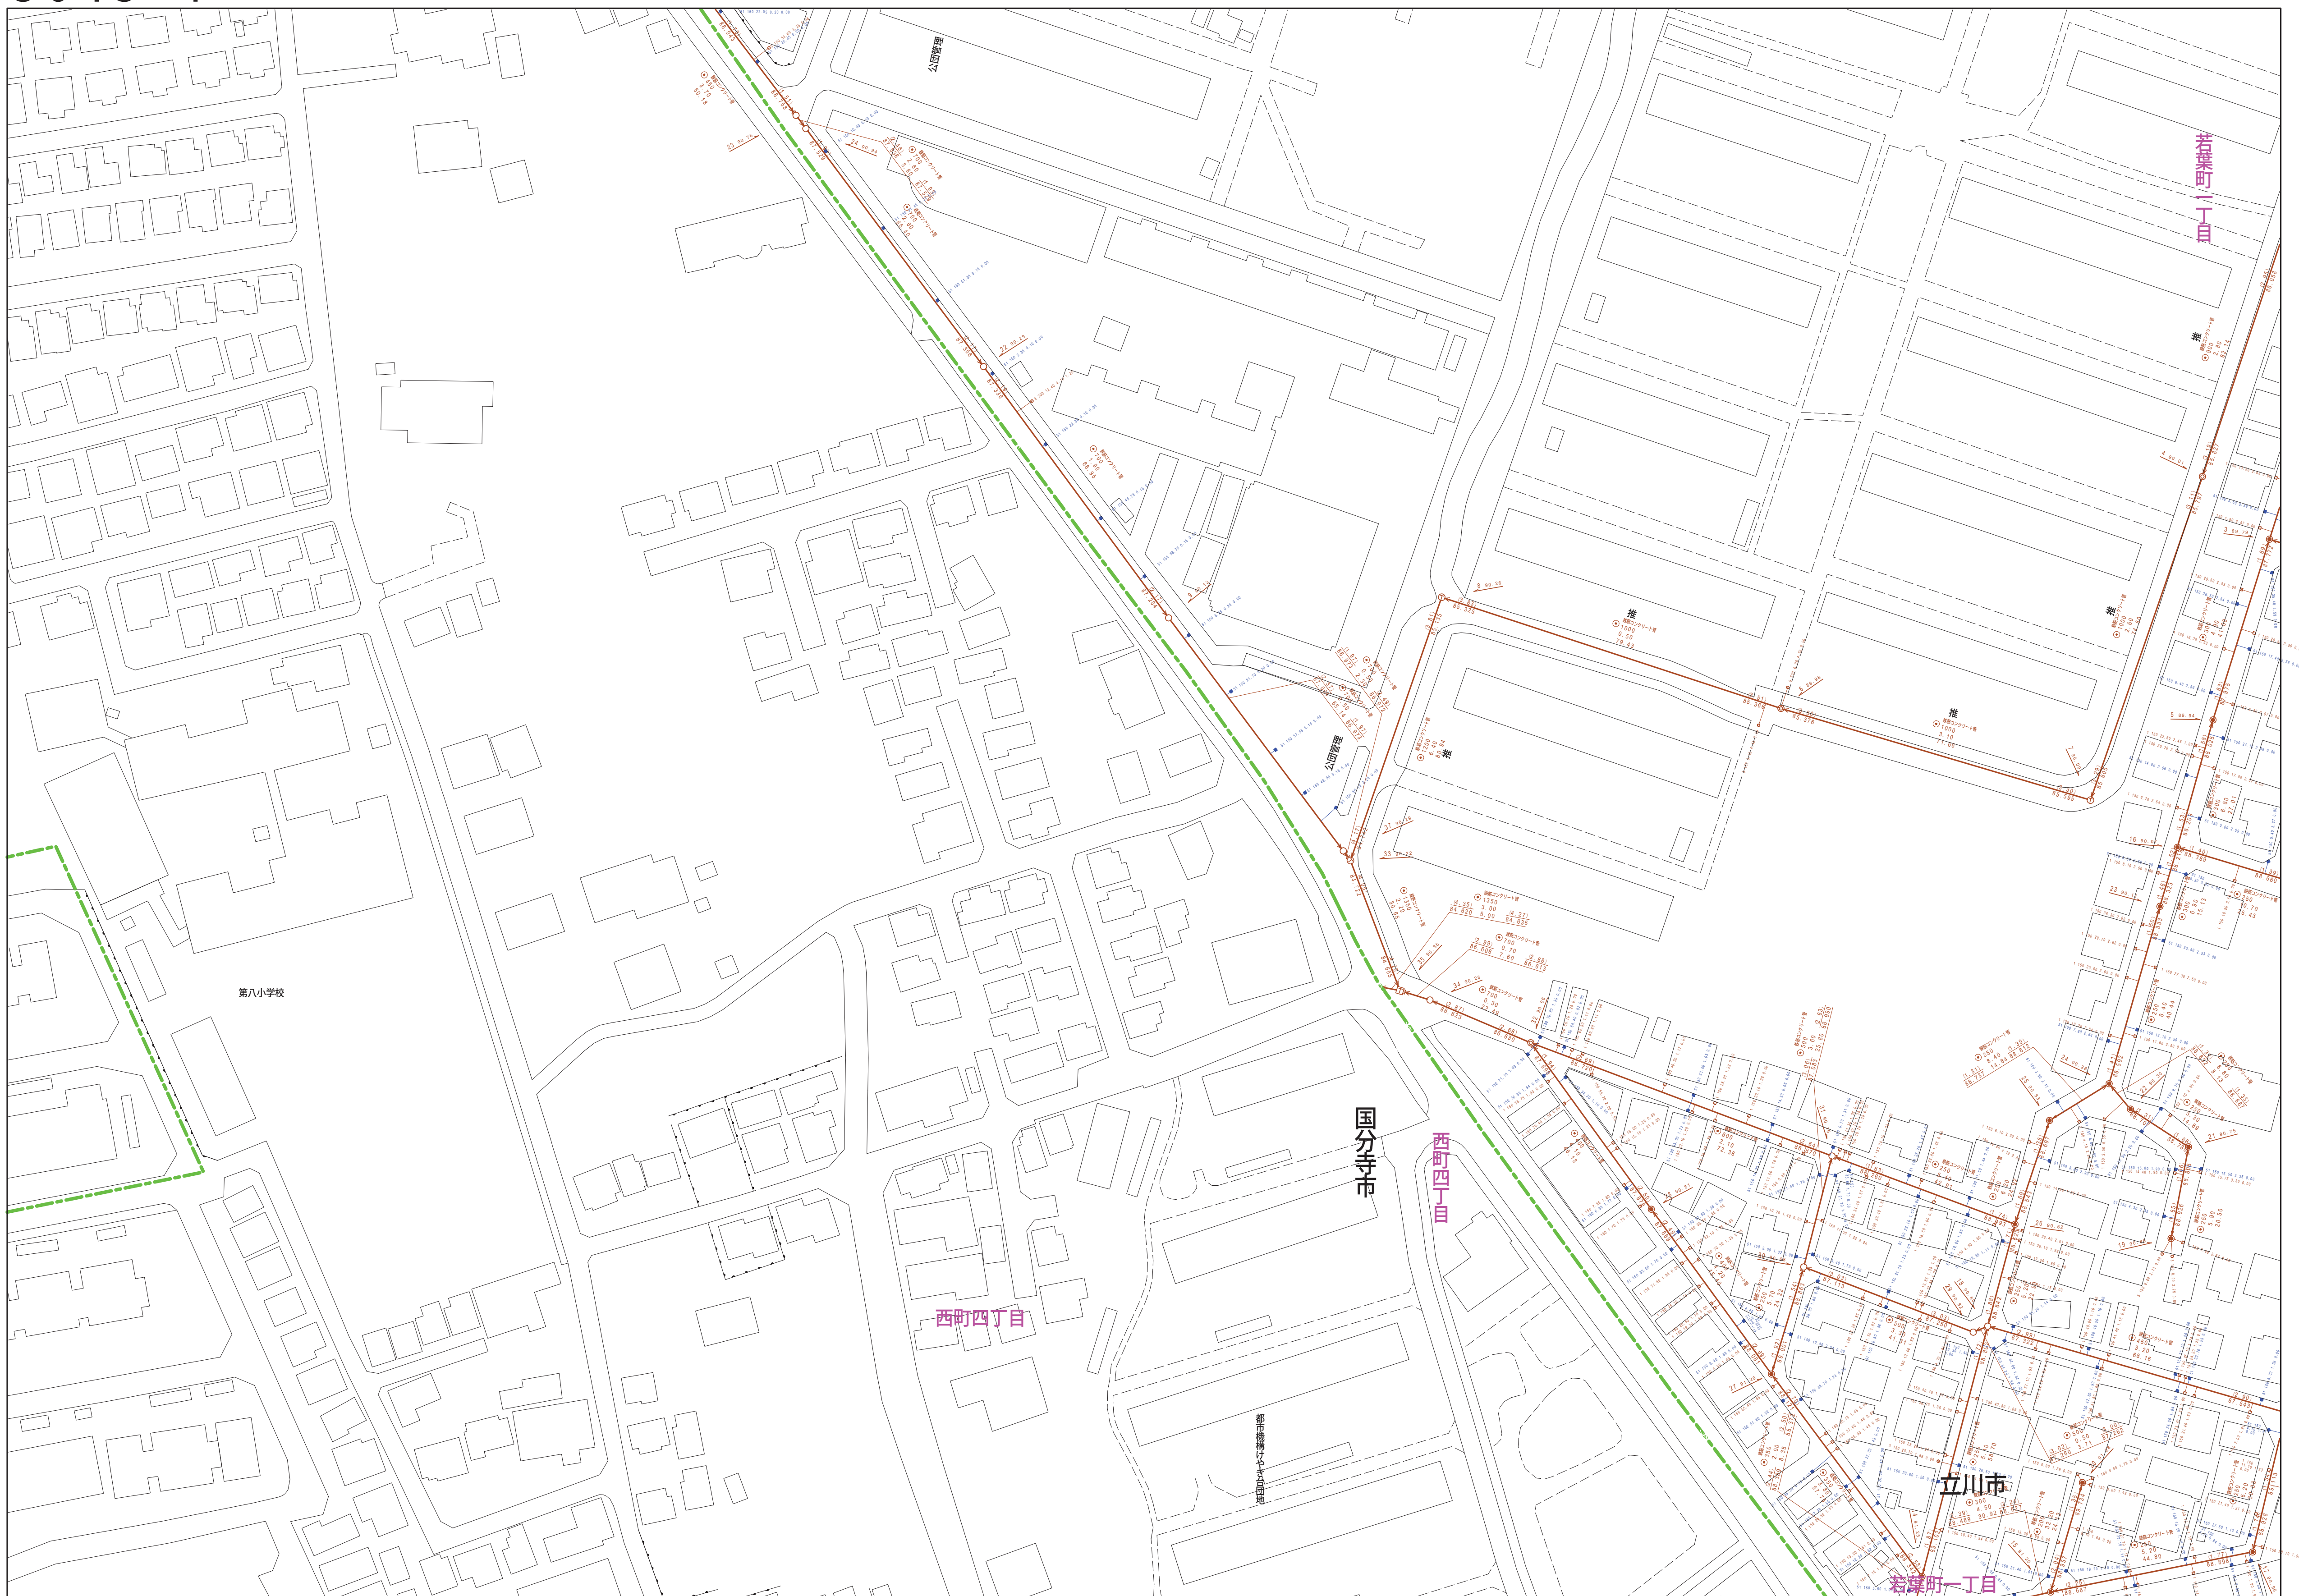

縮尺 1 / 750

3 0 4 5 - 1

	凡例	名 称
マン ホ ー ル (一人孔)	●	標準 1号マンホール (内径90cm)
	○	標準 2号マンホール (内径120cm)
	①	標準 3号マンホール (内径150cm)
	②	標準 4号マンホール (内径180cm)
	[H6]	標準 5号マンホール (内径210×120cm)
	[H7]	標準 6号マンホール (内径260×120cm)
	[H8]	標準 7号マンホール (内径300×120cm)
	⑩	組立 0号マンホール (内径75cm)
	⑪	組立 1号マンホール (内径90cm)
	⑫	組立 2号マンホール (内径120cm)
	⑬	組立 3号マンホール (内径150cm)
	⑭	組立 4号マンホール (内径180cm)
	[K1]	組立 大型マンホール (内径90×60cm)
	■	組立 方形マンホール
	[T1]	特殊 特1号マンホール (内径90×60cm)
	[T2]	特殊 特2号マンホール (内径120×120cm)
	[S1]	特殊 特3号マンホール (内径150×120cm)
	[S2]	特殊 特4号マンホール (内径180×120cm)
	□	特殊 小型マンホール (内径30cm)
	□	特殊 マンホール
	□	特殊 分岐マンホール
	T	特殊 円形特殊人孔
	丁	特殊 矩形特殊人孔
	○	特殊 特殊マンホール (既設用)
	○	欄門 欄門型マンホール (内径120×90cm)
	△	欄門 欄門型マンホール (内径90×60cm)
	▽	伏線マンホール(上蓋)
	■	伏線マンホール(中蓋)
	■	伏線マンホール(下蓋)
	■	伏線分岐マンホール(上蓋)
■	伏線分岐マンホール(中蓋)	
■	伏線分岐埋没マンホール(上蓋)	
■	伏線分岐埋没マンホール(下蓋)	
変化点又は始点	☆	ダミー丸
	▷	取込口、出口、屋外管取入等
	▶	短縮管、ジャンプ等の流入部または流出部
		私設入管上流又は下水道管理責任区分点
	⊗	転水井
	⊙	転水
	◎	点検口(清溜口含む)
	○	下流方側調整部
	注) マンホール、変化点及び接合点の色は 管理及び施工による。	
	管	→
→		汚水管線
→		雨水管線(LU型)
→		雨水管線(縁線)
→		合流管線
→		合流管線(市町村)
→		汚水管線
→		雨水管線
→		雨水管線(市町村)
→		清流復活
→		雨水仕置(幹線)
→		処理場へポンプ所からの放流渠
渠		→
	→	汚水伝送管線
	→	雨水伝送管線
	→	合流排水管線
	→	合流排水管線(市町村)
	→	汚水伝送管線
	→	雨水伝送管線(市町村)
	→	汚水伝送管線
	→	雨水伝送管線(市町村)
	→	再生水管(中水道)
井	→	光ファイバーケーブル連絡管
	→	不明、その他
	→	仮取入れ管
	→	局外管
	→	汚水管線(枝線)
	→	汲みきり(枝線)
	→	汚水管線(幹線)
	→	汚水管線(幹線)
	→	汲みきり(幹線)
	→	汲みきり(幹線)
樹及び取付管	□	矩形汚水溝
	■	矩形雨水溝
	□	円形汚水溝
	■	円形雨水溝
	●	取付管(色は概と同色である)
管束断面図	●	円形
	○	矩形状
	△	高尾
	●	覆管(円形)
	●	明渠
	L U	L字型(U型渠)
	■	覆管(矩形)
	■	共同溝
	K	暗管
	☆	その他
行政境	■	台形
	●	円形溝道(矩形状)
	●	円形溝道(円形状)
	●	矩形状溝道(矩形状)
	●	矩形状溝道(円形状)
	■	矩形溝道(矩形状)
	■	矩形溝道(円形状)
	○	橋・築き
	○	インター公道
	その他	■
■		完成地
■		町域、丁目界
■		処理区域界
■		処理区分界
	■	処理境界
	■	処理区分界
	●	前記符号(色は管渠、人孔と同色である)
	○	前記符号(色は管渠、人孔と同色である)
	●	特定事項