


3 0 4 6 - 1

2945-4	2946-3	2946-
3045-2	3046-1	3046-
3045-4	3046-3	3046-

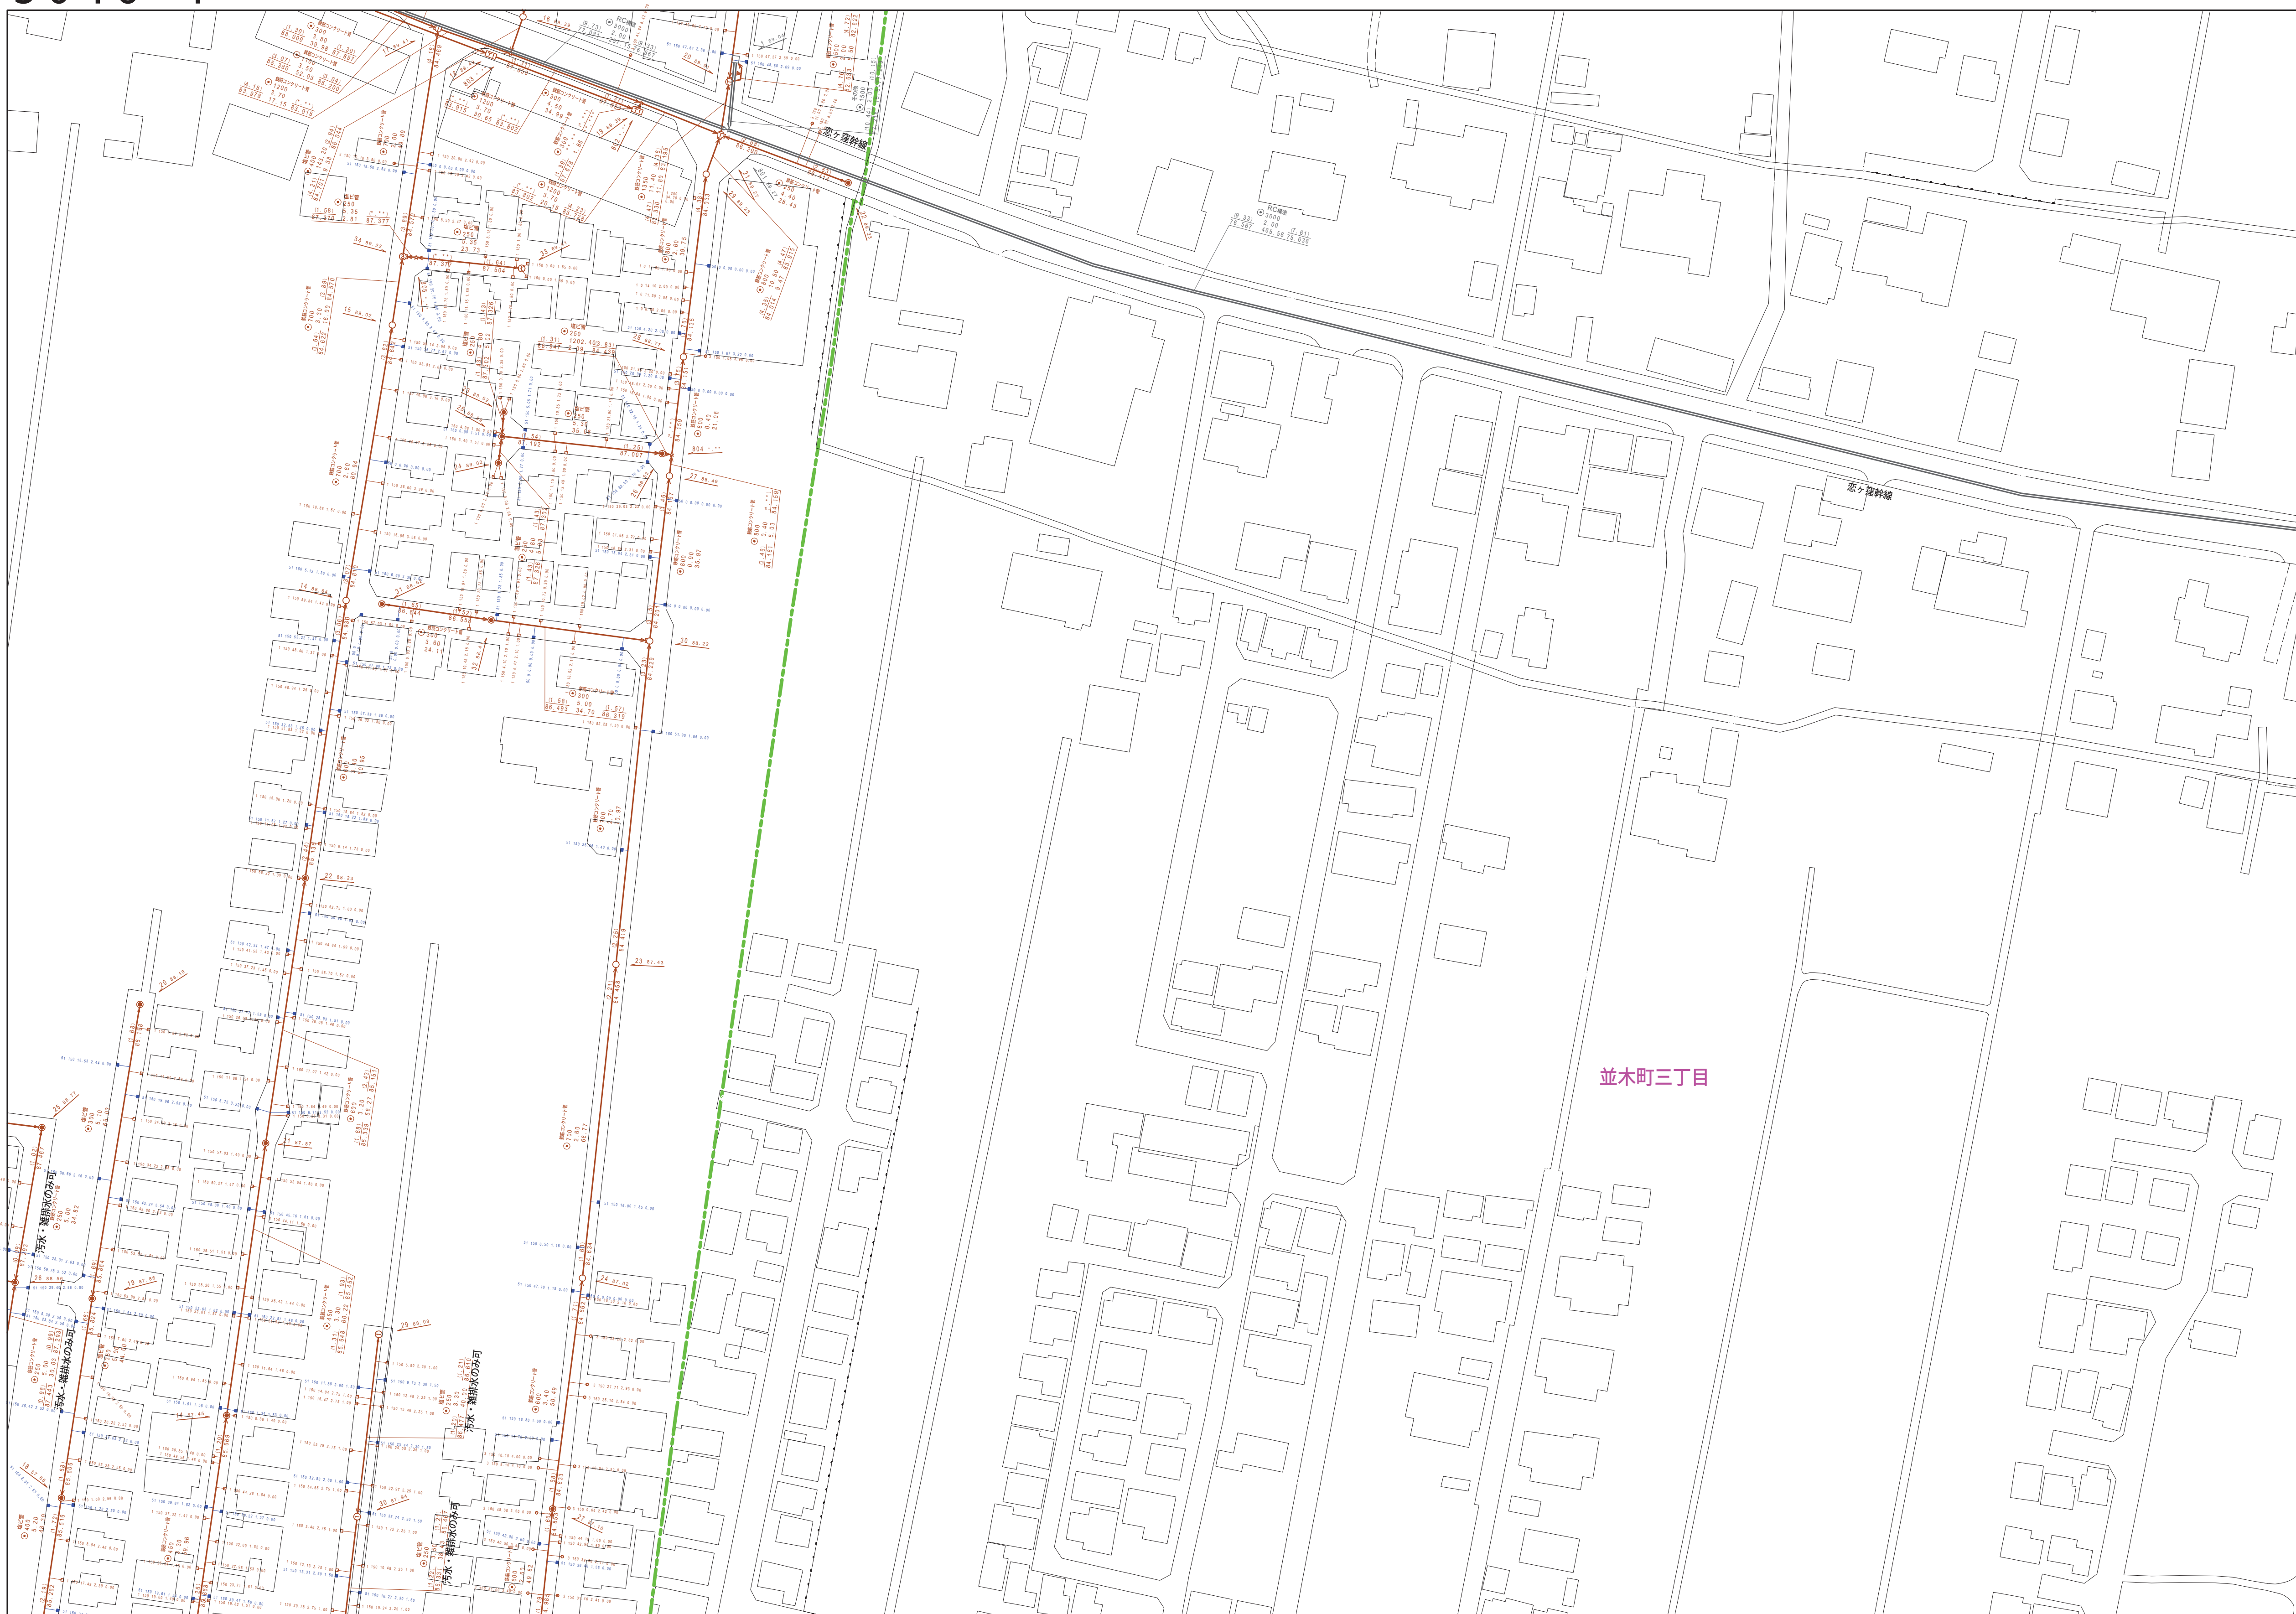

縮尺 1 / 750

3 0 4 6 - 1

	凡例	名 称	
マン ホー ル (人 孔)	●	標準 1号マンホール (内径90×90cm)	
	○	標準 2号マンホール (内径120×120cm)	
	①	標準 3号マンホール (内径150×150cm)	
	②	標準 4号マンホール (内径180×180cm)	
	③	標準 5号マンホール (内径210×120×120cm)	
	④	標準 6号マンホール (内径260×120×120cm)	
	⑤	標準 7号マンホール (内径300×120×120cm)	
	⑥	組立 0号マンホール (内径75×75cm)	
	⑦	組立 1号マンホール (内径90×90cm)	
	⑧	組立 2号マンホール (内径120×120cm)	
	⑨	組立 3号マンホール (内径150×150cm)	
	⑩	組立 4号マンホール (内径180×180cm)	
	⑪	組立 5号マンホール (内径210×120×120cm)	
	⑫	組立 6号マンホール (内径260×120×120cm)	
	⑬	組立 7号マンホール (内径300×120×120cm)	
	■	組立 方形マンホール	
	▽	特殊 特1号マンホール (内径90×60×60cm)	
	▽	特殊 特2号マンホール (内径120×120×120cm)	
	▽	特殊 特3号マンホール (内径150×120×120cm)	
	変 化 点 又 は 結 合 点	▽	特殊 特4号マンホール (内径180×120×120cm)
▽		特殊 小径2号マンホール (内径30×30cm)	
□		特殊 円形マンホール	
□		特殊 方形マンホール	
▽		特殊 円形特殊人孔	
▽		特殊 矩形特殊人孔	
○		特殊 特殊マンホール (既使用)	
○		機門 機用円形マンホール (内径120×90×90cm)	
△		機門 機用円形マンホール (内径90×60×60cm)	
△		伏線マンホール (上流)	
△		伏線マンホール (中流)	
△		伏線マンホール (下流)	
△		伏線分岐マンホール (上流)	
△		伏線分岐マンホール (下流)	
△		伏線節流用マンホール (上流)	
△		伏線節流用マンホール (下流)	
☆		ダウンス	
→		取込口、出口、屋外管取込部等	
→		短管、ポンプへの流入部または流出部	
管		→	短管取込上流上部又は道路路肩電設区点
	→	空圧管	
	→	配水管	
	→	配水	
	→	点検口 (清掃口含む)	
	→	下流方向調整部	
	→	合流接続	
	→	汚水接続	
	→	雨水接続	
	→	雨水接続 (L U型)	
	→	雨水接続 (斜線)	
	→	合流接続	
	→	合流接続 (斜線)	
	→	汚水幹線	
	→	汚水幹線 (市町村)	
	→	雨水幹線	
	→	雨水幹線 (市町村)	
	→	清流渡流	
	→	雨水化管 (斜線)	
	渠	→	処置場はポンプ所からの放流線
→		合流汚水管理線	
→		汚水送水管線	
→		汚水送水管線	
→		合流汚水管理線	
→		合流汚水管理線 (市町村)	
→		汚水送水管線	
→		汚水送水管線	
→		汚水送水管線 (市町村)	
→		雨水送水管線	
→		雨水送水管線 (市町村)	
→		雨水送水管線 (市町村)	
→		再生水管 (中水道)	
→		光ファイバーケーブル連絡管	
→		不明、その他	
→		仮取込入管	
→		局外管	
→		汚泥接続 (斜線)	
→		変圧き管 (斜線)	
樹 及 び 取 付 管		→	汚水管理 (斜線)
	→	変圧き管 (斜線)	
	→	汚水管理 (斜線)	
	→	変圧き管 (斜線)	
	□	矩形汚水樹	
	■	矩形雨水樹	
	□	円形汚水樹	
	■	円形雨水樹	
	○	取付管 (色は樹と同色である)	
	●	円形	
	●	矩形	
	●	高てい	
	●	背割り (円形)	
	●	卵形	
	●	L U型 (U型葉)	
	●	背割り (矩形)	
	●	複葉形	
	●	共同溝	
	管 渠 断 面	●	暗管
		●	その他
●		台形	
●		円形溝渠 (矩形)	
●		円形溝渠 (円形)	
●		矩形溝渠 (矩形)	
●		矩形溝渠 (円形)	
●		共同溝 (矩形)	
●		共同溝 (円形)	
●		溝・水道	
●		インター公道	
行 政 境 界		■	郡県境
		■	市県境
		→	町界、丁目界
		→	処理区域境
そ の 他		→	処理区域名
		→	処理場境
		→	排水区域境
		→	副都庁界 (色は管渠、人孔と同色である)
→		副都庁界 (色は管渠、人孔と同色である)	
→	特定事項境		

