


$$\begin{array}{r} 3144-4 \\ \hline \end{array}$$

3 1 4 4-1	3 1 4 4-2	3 1 4 5-
3 1 4 4-3	3 1 4 4-4	3 1 4 5-
3 2 4 4-1	3 2 4 4-2	3 2 4 5-

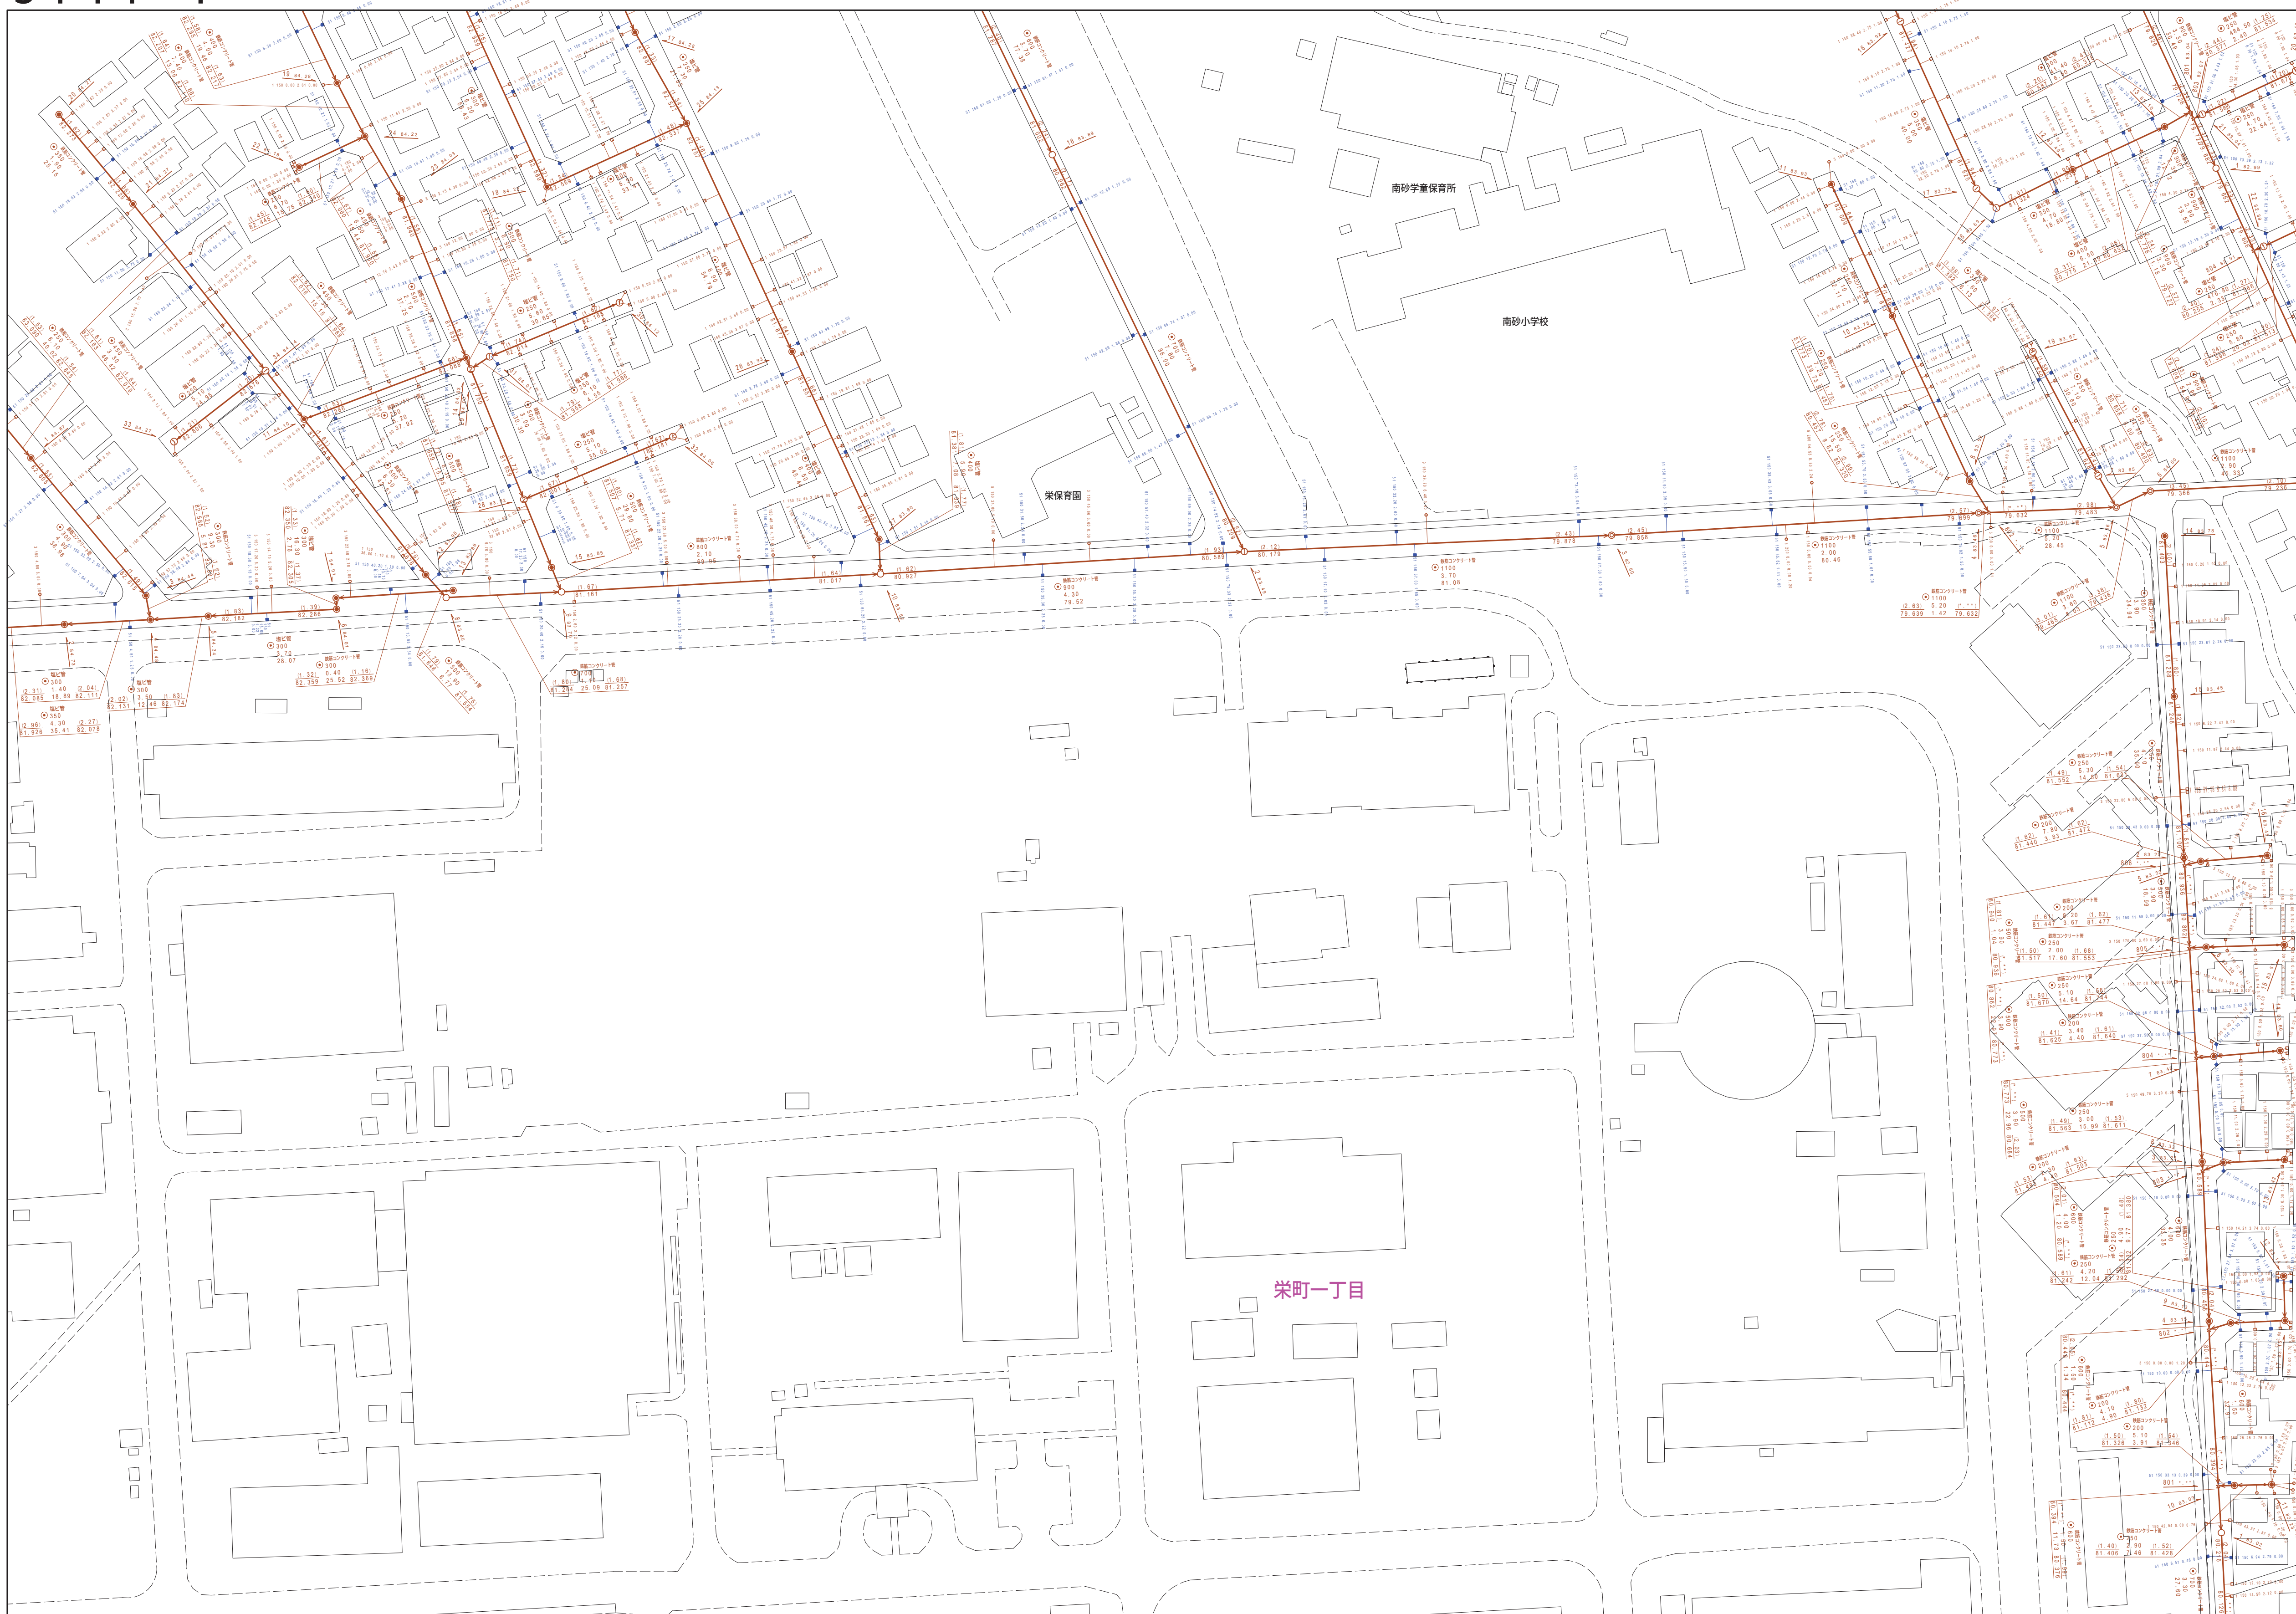

縮尺 1 / 750



3 1 4 4 - 4

凡例		名 称
マン ホ ー ル （ 人 孔 ）	●	標準 1号マンホール（内径90 c m）
	○	標準 2号マンホール（内径120 c m）
	①	標準 3号マンホール（内径150 c m）
	②	標準 4号マンホール（内径180 c m）
	H10	標準 5号マンホール（内径210×120 c m）
	H12	標準 6号マンホール（内径260×120 c m）
	③	標準 7号マンホール（内径300×120 c m）
	④	組立 1号マンホール（内径75 c m）
	①	組立 1号マンホール（内径90 c m）
	②	組立 2号マンホール（内径120 c m）
	③	組立 3号マンホール（内径150 c m）
	④	組立 4号マンホール（内径180 c m）
	K1	組立 矩形マンホール（内径90×60 c m）
	●	組立 円形マンホール
	T1	特殊 1号マンホール（内径90×60 c m）
	T2	特殊 2号マンホール（内径120×120 c m）
	T3	特殊 3号マンホール（内径150×120 c m）
	T4	特殊 4号マンホール（内径180×120 c m）
	○	小型マンホール（内径30 c m）
	▽	特殊 特殊マンホール
	□	特殊 分水マンホール
	T	特殊 円形特殊人孔
	▽	特殊 特殊特殊人孔
	○	特殊 特殊マンホール（既使用）
	○	横穴 横円形マンホール（内径120×90 c m）
	△	横穴 横円形マンホール（内径90×60 c m）
	△	伏樋マンホール（上流）
□	伏樋マンホール（中流）	
□	伏樋マンホール（下流）	
△	伏樋分岐マンホール（上流）	
△	伏樋分岐マンホール（中流）	
△	伏樋分岐マンホール（下流）	
△	伏樋動脈運行マンホール（上流）	
△	伏樋動脈運行マンホール（中流）	
△	伏樋動脈運行マンホール（下流）	
☆	ダミー人孔	
変色点 又 は 検出点	▶	取出口、社口、外部管取入等
	▽	取埋端、ポンプ穴への流入部または流出部
	A	私取入管と上流管又は道路管理管取入点
	⊗	空井
	⊗	砂水井
	⊗	泥池
	□	点検口（溝樋口含む）
	□	下方方向調整部
注 マンホール、変色点及び検出点の色は 青と黒とする。		
管 渠	→	合流幹線
	→	汚水幹線
	→	雨水幹線
	→	雨水幹線（L U型）
	→	雨水支管（緑線）
	→	合流幹線
	→	合流幹線（市町村）
	→	汚水幹線
	→	汚水幹線（市町村）
	→	雨水幹線
	→	雨水幹線（市町村）
	→	清流排水
	→	雨水支管（黄線）
	→	処理場又は工場からの放流水
	→	雨水支管幹線
	→	雨水支管幹線（市町村）
	→	雨水支管幹線（市町村）
	→	雨水支管幹線（市町村）
	→	雨水支管幹線（市町村）
	→	再生水管（中水道）
	→	光ファイバーケーブル連絡管
	→	不明、その他
	→	仮取入れ管
	→	局外管
	→	汚水管線（緑線）
	→	泥水支管（黄線）
	→	汚水管線（黄線）
→	泥水支管（黄線）	
井 及 び 取 付 管	□	矩形汚水井
	□	矩形雨水井
	○	円形汚水井
	○	円形雨水井
	—	取付管（色は概と同等である）
	●	円形
	△	矩形
	●	青割り（内部）
管 渠 断 面	●	断面
	LU	L U型（U型渠）
	●	青割り（断面）
	★	複断面
	★	共溝渠
	●	断面
	☆	その他
	●	円形断面（矩形）
	●	円形断面（円形）
	●	矩形断面（矩形）
	●	矩形断面（矩形）
	●	矩形断面（円形）
行 政 境	—	郡県境
	—	市区域
	—	町域・丁目域
	—	処理区域
	—	処理区名
	—	処理端
そ の 他	—	処理区名
	—	排水区域
	→ ○	副記号（色は青線、人孔と色同である）
	→ ●	副記号（色は青線、人孔と同じである） 特定事業場