


$$\begin{array}{r} 3241-3 \\ \hline \end{array}$$

3 2 4 0-2	3 2 4 1-1	3 2 4 1-
3 2 4 0-4	3 2 4 1-3	3 2 4 1-
3 3 4 0-2	3 3 4 1-1	3 3 4 1-

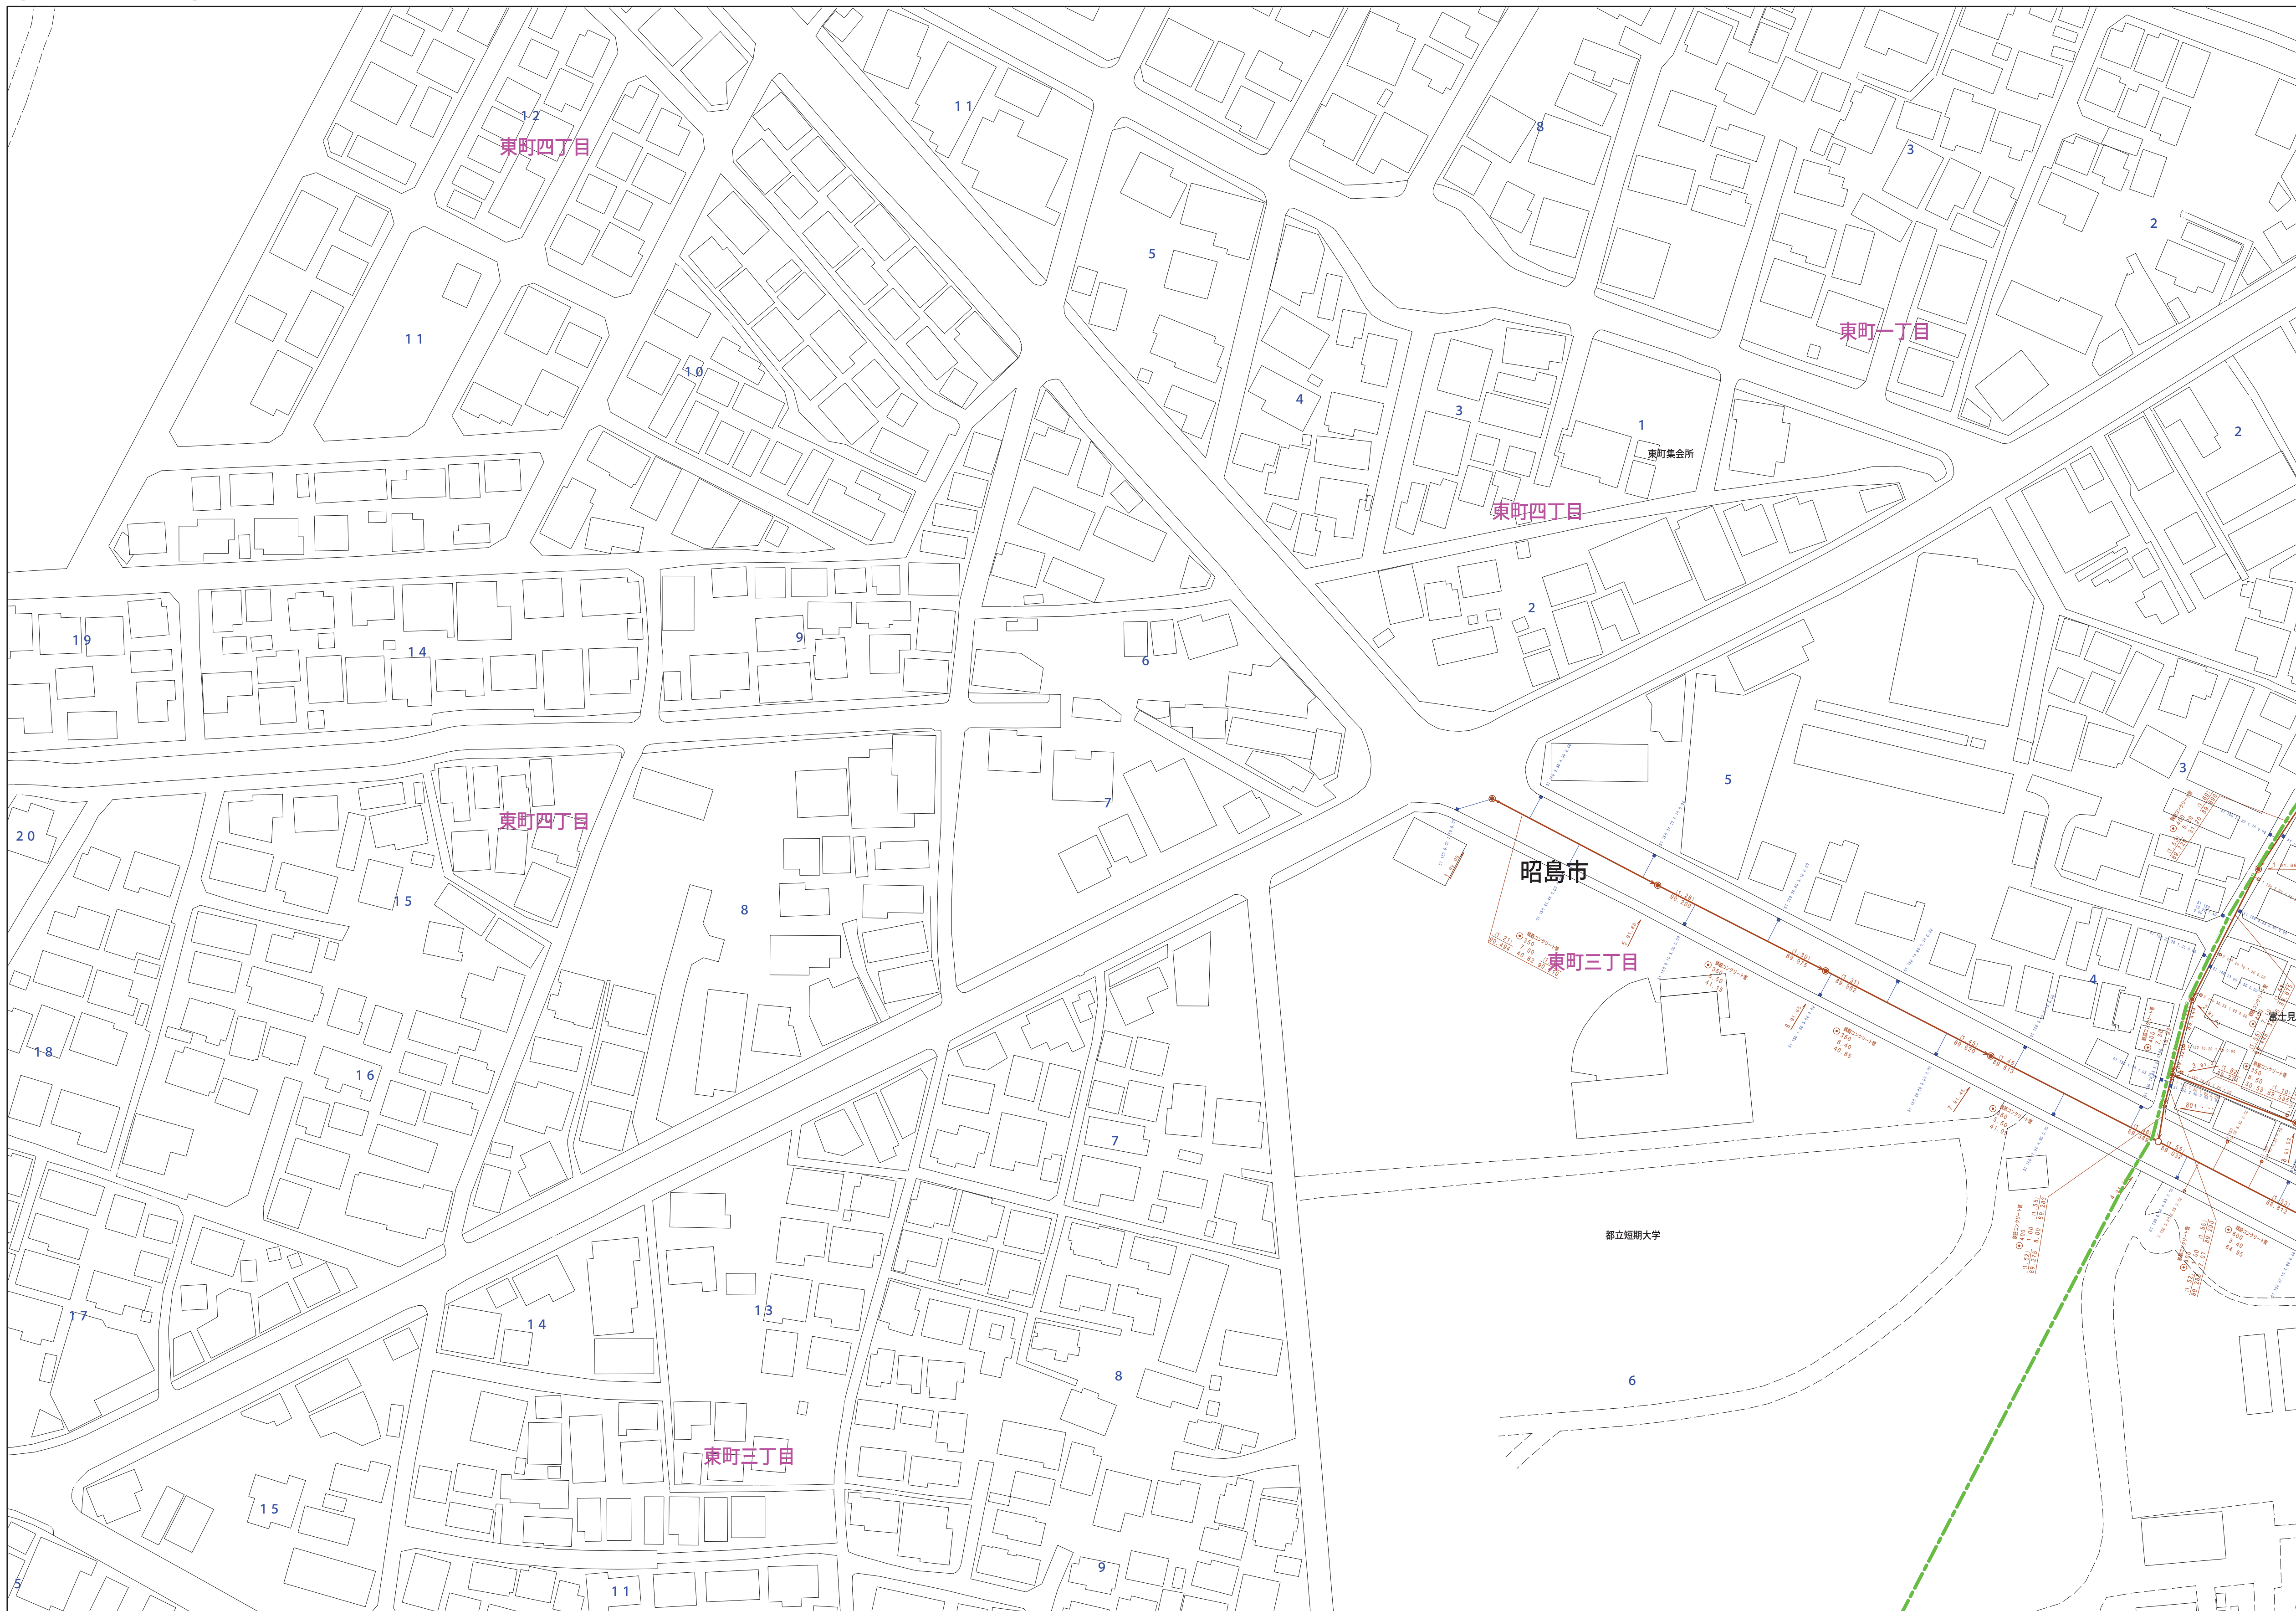

縮尺 1 / 750

3 2 4 1 - 3

凡 例		名 称
マン ホ ー ル (人 孔)	●	標準 1号マンホール (内径90cm)
	○	標準 2号マンホール (内径120cm)
	①	標準 3号マンホール (内径150cm)
	②	標準 4号マンホール (内径180cm)
	[H5]	標準 5号マンホール (内径210×120cm)
	[H7]	標準 6号マンホール (内径240×120cm)
	[H7]	標準 7号マンホール (内径300×120cm)
	⑩	組立 0号マンホール (内径90cm)
	①	組立 1号マンホール (内径90cm)
	②	組立 2号マンホール (内径120cm)
	③	組立 3号マンホール (内径150cm)
	④	組立 4号マンホール (内径180cm)
	[K1]	組立 大型マンホール (内径90×60cm)
	■	組立 方形マンホール
	[T1]	特殊 特1号マンホール (内径90×60cm)
	[T2]	特殊 特2号マンホール (内径120×120cm)
	[E3]	特殊 特3号マンホール (内径150×120cm)
	④	特殊 特4号マンホール (内径180×120cm)
	⑤	特殊 小型マンホール (内径30cm)
	□	特殊 特殊マンホール
	□	特殊 分叉マンホール
	[T]	特殊 円形特殊人孔
	[T]	特殊 矩形特殊人孔
	○	特殊 特殊マンホール (既設用)
	○	欄干 欄干用マンホール (内径120×90cm)
	[△]	欄干 欄干用マンホール (内径90×60cm)
	変 化 点 又 は 結 合 点	△
△		伏線マンホール (中流)
△		伏線マンホール (下流)
[E3]		伏線分叉マンホール (上流)
[E3]		伏線分叉マンホール (中流)
[E3]		伏線分叉マンホール (下流)
[E3]		伏線既設用分叉マンホール (上流)
[E3]		伏線既設用分叉マンホール (中流)
[E3]		伏線既設用分叉マンホール (下流)
☆		ダミー人孔
▽		取入口、出口、屋外管取入部等
▶		短縮管、ポンプ所への流入部または流出部
I		私設管上流又は流又は道路管理責任区分点
⊗		転水井
⊗		転水
⊙	点検口 (清掃口含む)	
○	下流方管頭設置部	
注) マンホール、変化点及び結合点の色は 管と異なりしてある。		
管	→	合流管線
	→	汚水幹線
	→	汚水幹線 (L U型)
	→	汚水支管 (縦線)
	→	合流管線
	→	合流管線 (市町村)
	→	汚水幹線
	→	汚水幹線
	→	汚水幹線 (市町村)
	→	汚水幹線
	→	汚水幹線
	→	汚水幹線
	→	汚水幹線
	→	汚水幹線
	渠	→
→		合流汚水管線
→		汚水左流管線
→		汚水右流管線
→		合流汚水管線
→		合流汚水管線 (市町村)
→		汚水左流管線
→		汚水右流管線
→		汚水左流管線 (市町村)
→		汚水右流管線 (市町村)
→		汚水左流管線 (市町村)
→		汚水右流管線 (市町村)
→		再生水管 (中水道)
→		光ファイバーケーブル連絡管
井 及 び 取 付 管		→
	→	仮取入水管
	→	局外管
	→	汚水管線 (縦線)
	→	逆引き管 (縦線)
	→	汚水管線 (横線)
	→	汚水管線 (横線)
	→	逆引き管 (横線)
	→	汚水管線 (縦線)
	→	汚水管線 (横線)
	→	汚水管線 (縦線)
	→	汚水管線 (横線)
	→	汚水管線 (縦線)
	→	汚水管線 (横線)
	管 渠 断 面	□
■		矩形雨水渠
□		円形汚水渠
■		円形雨水渠
●		取水井 (色は概と同色である)
●		円形
●		矩形
●		高い
●		汚水貯り (円形)
●		砂室
U		U字型 (U型渠)
+		背割り (縦断)
+		背割り (横断)
+		共同溝
+		暗管
行 政 境 界	☆	その他
	☆	台形
	☆	円形溝渠 (縦形)
	☆	円形溝渠 (横形)
	☆	矩形溝渠 (縦形)
	☆	矩形溝渠 (横形)
	☆	矩形溝渠 (縦形)
	☆	矩形溝渠 (横形)
	☆	円形溝渠 (円形)
	☆	横さき溝
	☆	インバート渠道
	☆	断面図
	☆	境界線
	☆	境界線
	そ の 他	→
→		処理区域
→		処理区域名
→		処理場
→		処理場名
注	→	前記符号 (色は管渠、人孔と同色である)
	→	前記符号 (色は管渠、人孔と同色である)
	→	特定事項

