


$$\underline{3243 - 2}$$

3 1 4 3-3	3 1 4 3-4	3 1 4 4-
3 2 4 3-1	3 2 4 3-2	3 2 4 4-
3 2 4 3-3	3 2 4 3-4	3 2 4 4-

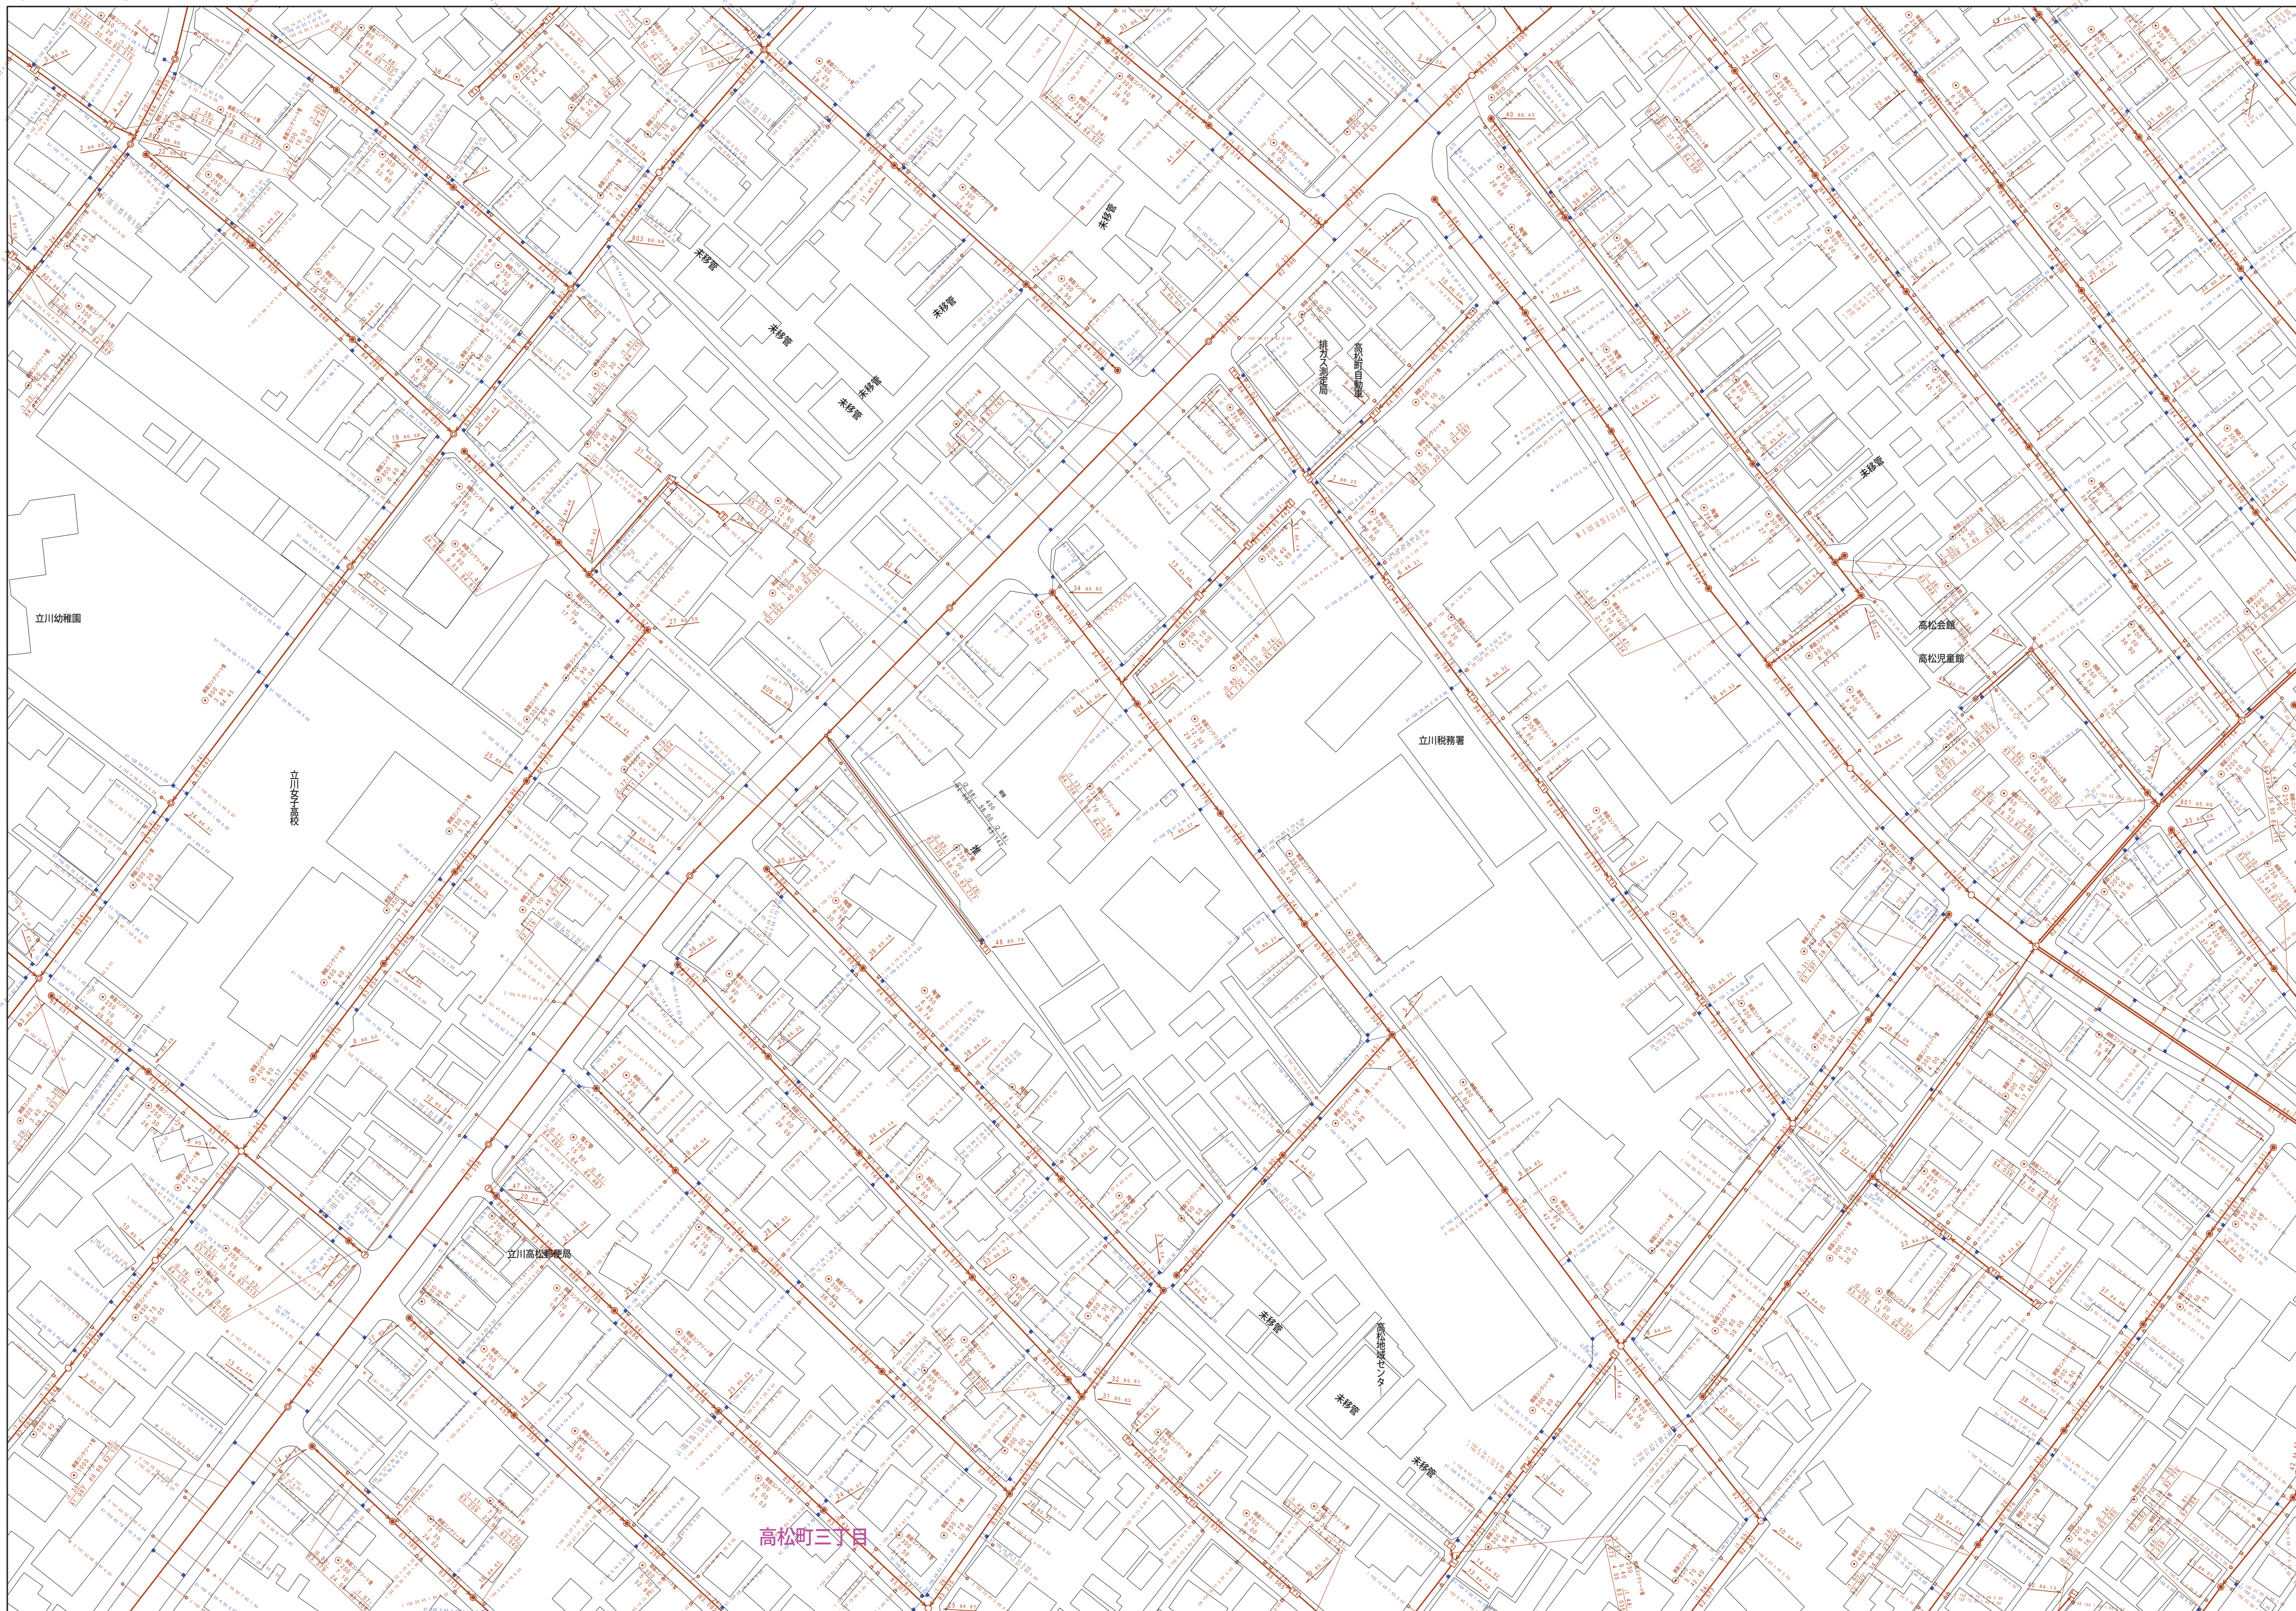

縮尺 1 / 750

$$3243 - 2$$

凡例		名 称		
マン ホ ー ル （ 人 孔 ）	●	標準 1号マンホール（内径90 cm）		
	●	標準 2号マンホール（内径120 cm）		
	○	標準 3号マンホール（内径150 cm）		
	①	標準 4号マンホール（内径180 cm）		
	②	標準 5号マンホール（内径210×120 cm）		
	③	標準 6号マンホール（内径120 cm）		
	④	標準 7号マンホール（内径30×120×120 cm）		
	⑤	組立 2号マンホール（内径75 cm）		
	①	組立 1号マンホール（内径90 cm）		
	②	組立 2号マンホール（内径120 cm）		
	③	組立 3号マンホール（内径150 cm）		
	④	組立 4号マンホール（内径180 cm）		
	⑤	組立 矩形マンホール（内径90×60 cm）		
	●	特殊 円形マンホール		
	□	特殊 第1号マンホール（内径80×60 cm）		
	□	特殊 第2号マンホール（内径120×120 cm）		
	□	特殊 第3号マンホール（内径150×120 cm）		
	□	特殊 第4号マンホール（内径180×120 cm）		
	□	小型マンホール（内径30 cm）		
	□	特殊 特殊マンホール		
	□	特殊 分水マンホール		
	□	特殊 円形特殊人孔		
	□	特殊 矩形特殊人孔		
	□	特殊 横閉塞マンホール（例使用）		
	□	横閉 横閉塞マンホール（内径120×90 cm）		
	△	横閉 横閉塞マンホール（内径90×60 cm）		
美化 点 又 は 観 賞 点	△	伏藏マンホール（上蓋）		
	□	伏藏マンホール（中蓋）		
	□	伏藏マンホール（下蓋）		
	□	伏藏分岐マンホール（上蓋）		
	□	伏藏分岐マンホール（中蓋）		
	□	伏藏分岐マンホール（下蓋）		
	□	伏藏廻路移行マンホール（上蓋）		
	□	伏藏廻路移行マンホール（中蓋）		
	□	伏藏廻路移行マンホール（下蓋）		
	☆	ダミー人孔		
	△	取込口、社口、外部管取入等		
	△	観賞点、ボアアップの流入部又は流出部		
	○	空道管と上流部又は下流部管理者区分点		
	×	制水弁		
管	×	逆止		
	○	点検口（清掃口含む）		
		↓	下流方向調整部	
	注）マンホール、美化点及び観賞点の色は 管理区と異なる。			
	→	合流幹線		
	→	雨水幹線		
	→	雨水幹線（L.U.型）		
	→	合流幹線		
	→	合流幹線（市町村）		
	→	汚水幹線		
	→	雨水幹線（市町村）		
	→	雨水幹線（市町村）		
	→	清流流送		
	→	雨水化管（幹線）		
	→	合流排水は管から下流への放流渠		
	→	合流排水幹線		
	→	雨水伝送管幹線		
	→	雨水伝送管幹線（市町村）		
	→	雨水伝送管幹線（市町村）		
	→	雨水伝送管幹線（市町村）		
	→	再生水管（中水道）		
	→	光ファイバーケーブル連絡管		
	→	不明・その他		
	→	仮取入水管		
	渠	→	側溝管	
		→	汚水管渠（幹線）	
→		逆止水管（幹線）		
→		汚水管渠（幹線）		
→		逆止水管（幹線）		
→		逆止水管（幹線）		
→		逆止水管（幹線）		
→		逆止水管（幹線）		
→		逆止水管（幹線）		
→		逆止水管（幹線）		
井 及 び 取 付 管	□	矩形雨水井		
	□	矩形雨水井		
	□	円形雨水井		
	●	円形雨水井		
	○	取付管（色は井と同一色である）		
管 渠 断 面	●	円形		
	●	馬蹄形		
	●	卵形（円形）		
	●	卵形		
	U	U型（U型）		
	U	青銅り（卵形）		
	□	矩形断面		
	□	共同溝		
	□	箱管		
	☆	その他		
	☆	台形		
	●	円形複数（矩形）		
	●	円形複数（矩形）		
	●	矩形複数（矩形）		
	●	矩形複数（円形）		
行政 境	○	横二条線		
	○	イグザート・製造		
	→	郡界線		
	→	市界線		
	→	町界・丁目界		
そ の 他	→	処理区域		
	→	処理区名		
	→	処理場		
	→	排水区域		
	→	排水区名		
そ の 他	→	副都庁区（色は管渠、人孔と同一色である）		
	→	副都庁区（色は管渠、人孔と同一色である）		
	→	特定事業場		

