


3 2 4 3 - 3

3 2 4 2-2	3 2 4 3-1	3 2 4 3-
3 2 4 2-4	3 2 4 3-3	3 2 4 3-
3 3 4 2-2	3 3 4 3-1	3 3 4 3-

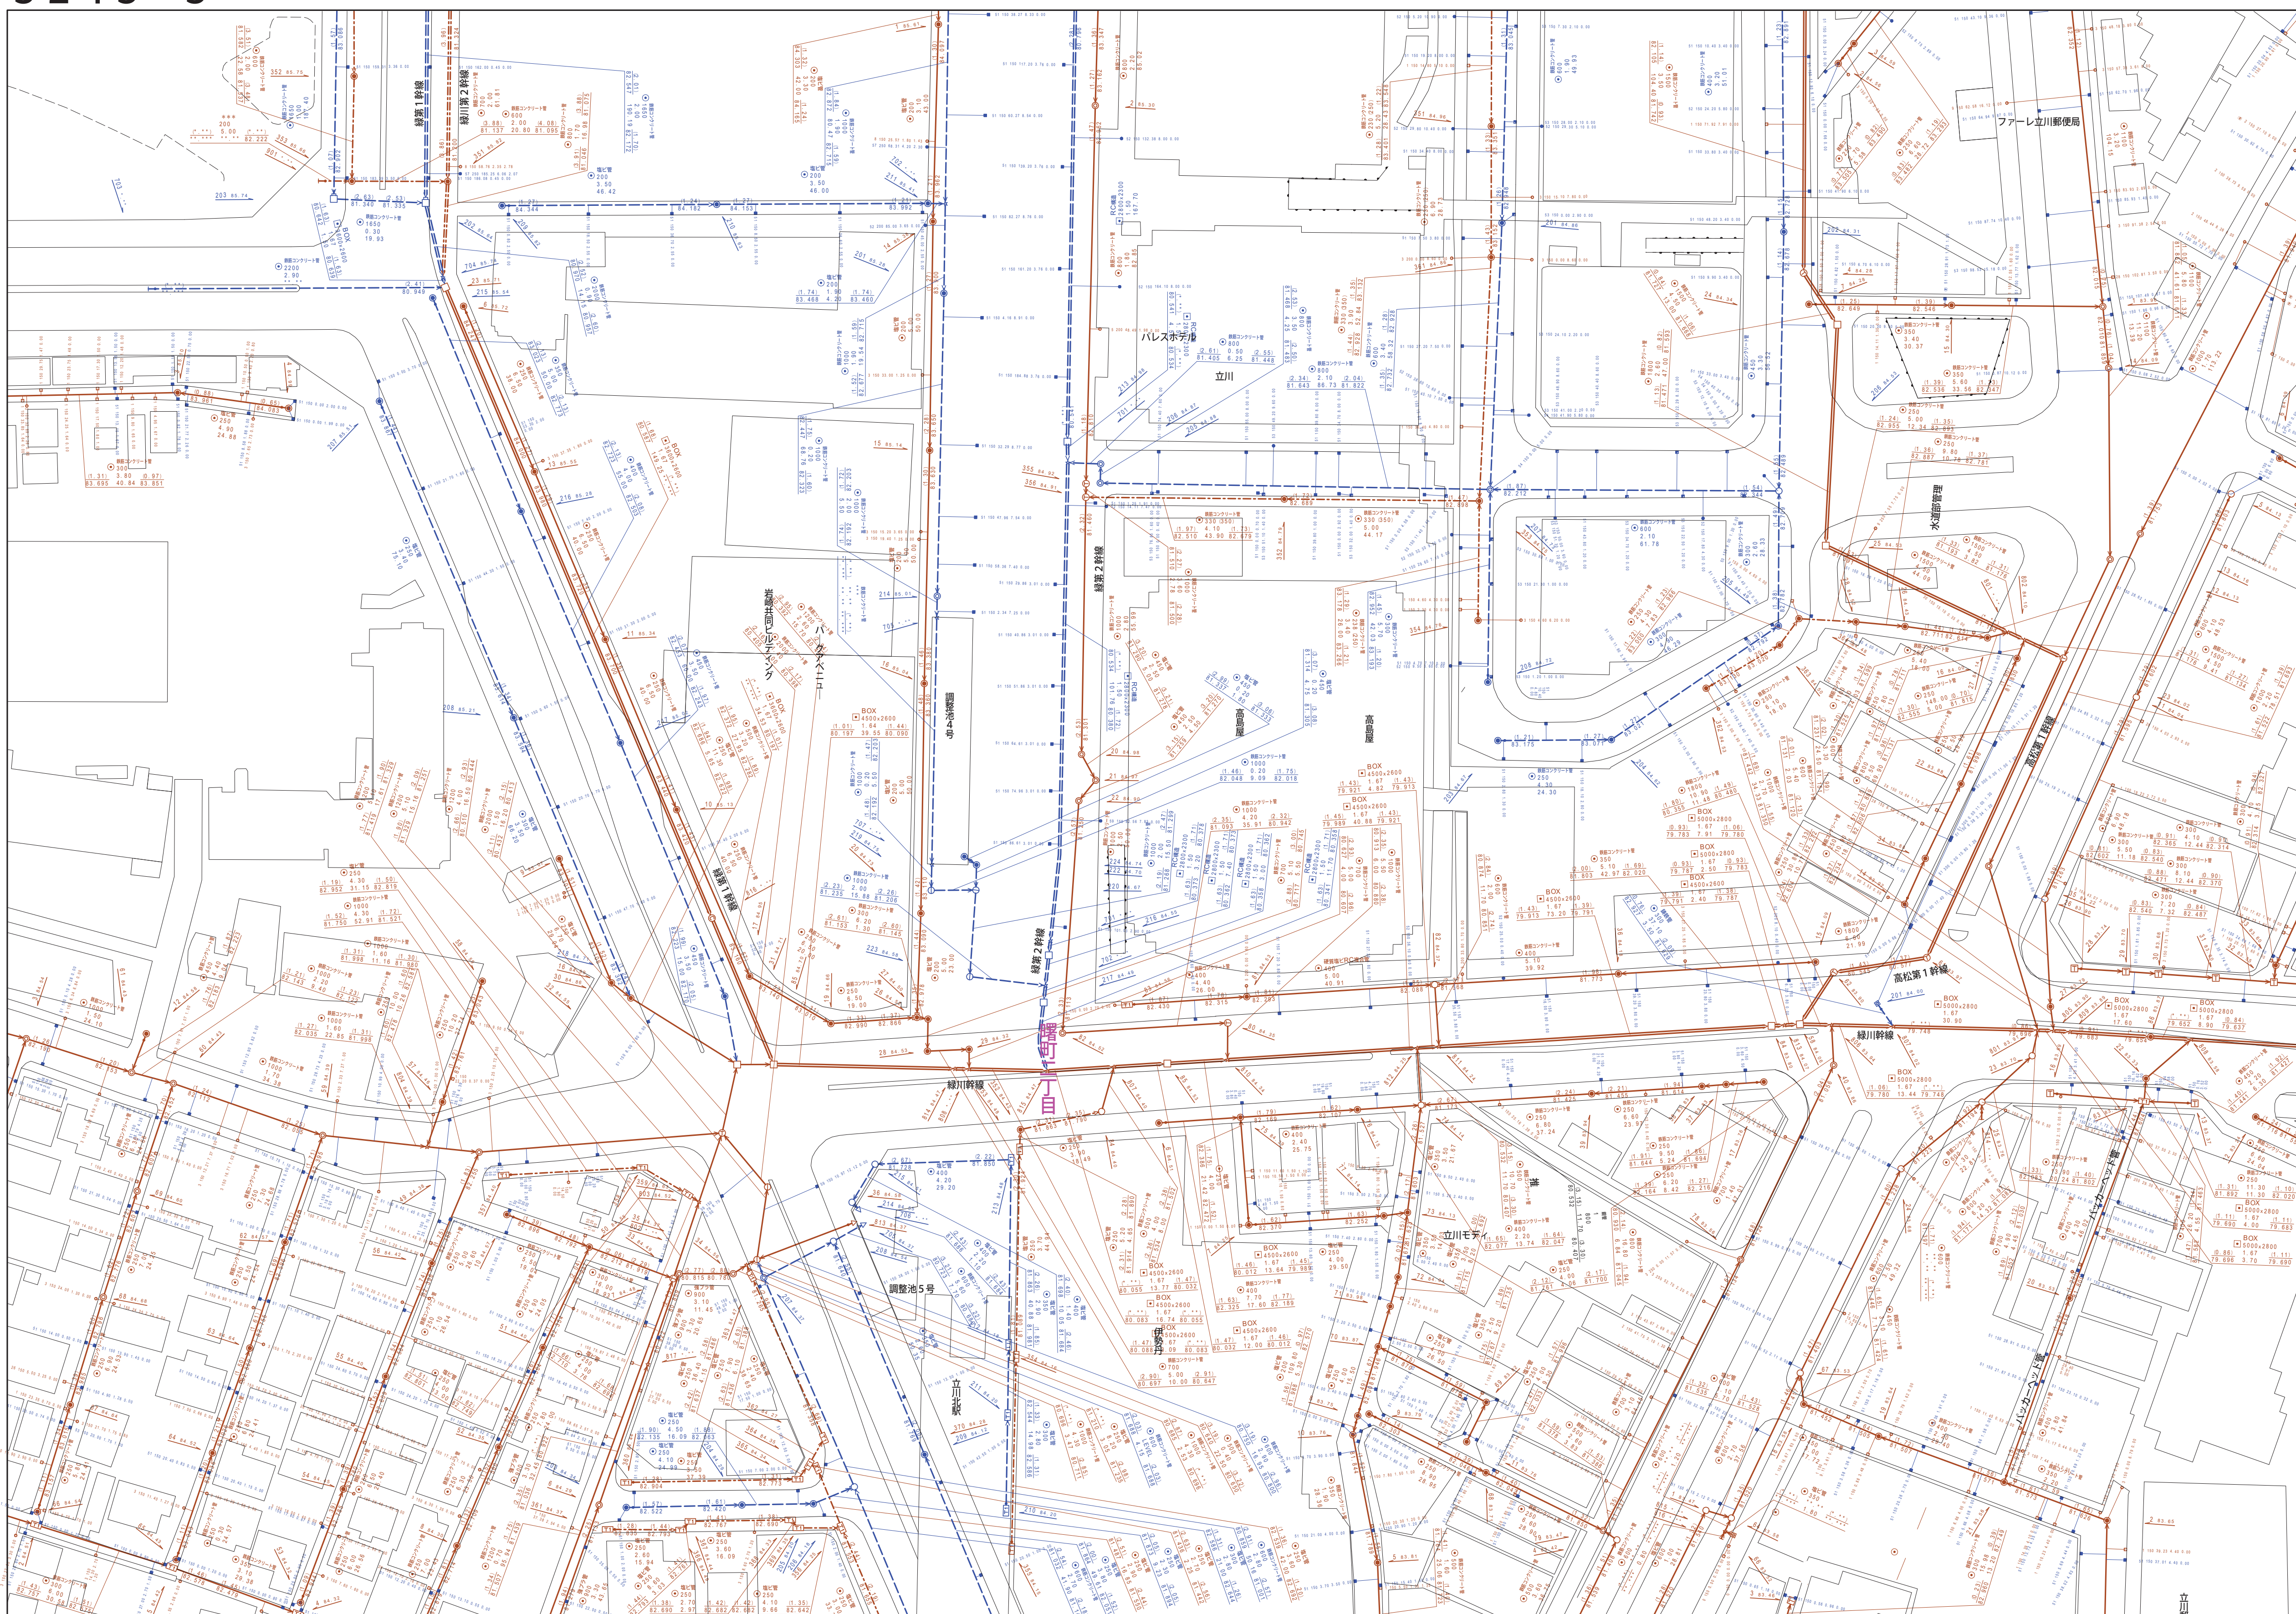

縮尺 1 / 750

3 2 ^{使用}4 3 - 3



	凡例	名 称
マン ホー ル (人 孔)	●	標準 1号マンホール (内径90×90cm)
	○	標準 2号マンホール (内径120×120cm)
	①	標準 3号マンホール (内径150×150cm)
	②	標準 4号マンホール (内径180×180cm)
	[H]	標準 5号マンホール (内径210×120×120cm)
	[E]	標準 6号マンホール (内径260×120×120cm)
	[F]	標準 7号マンホール (内径300×120×120cm)
	③	組立 0号マンホール (内径75×75cm)
	④	組立 1号マンホール (内径90×90cm)
	⑤	組立 2号マンホール (内径120×120cm)
	⑥	組立 3号マンホール (内径150×150cm)
	[K]	組立 4号マンホール (内径180×180cm)
	[R]	組立 5号マンホール (内径260×60×60cm)
	■	組立 方型マンホール
	[Y]	特殊 特1号マンホール (内径90×60×60cm)
	[Z]	特殊 特2号マンホール (内径120×120×120cm)
	[S]	特殊 特3号マンホール (内径150×120×120cm)
	[U]	特殊 特4号マンホール (内径180×120×120cm)
	[V]	特殊 小径マンホール (内径30×30cm)
	□	特殊 特殊マンホール
	▽	特殊 分岐マンホール
	T	特殊 円形排水孔
	△	特殊 矩形特殊孔
	○	特殊 楕円マンホール (既使用)
	◇	特殊 楕円マンホール (内径120×90×90cm)
	変 化 点 又 は 結 合 品	[A]
[B]		伏樋マンホール (上流)
[C]		伏樋マンホール (中流)
[D]		伏樋マンホール (下流)
[G]		伏樋分岐マンホール (上流)
[H]		伏樋分岐マンホール (下流)
☆		ダミー孔
→		短管、口、出口、屋外管取込等
→		短管端、ポンプへの流入部または流出部
		拡張工事上流部又は道路路肩電気区点
⊗		空弁
⊙		逆弁
○	脱気	
◎	点検口(清掃口含む)	
○	下方方向調整器	
管	→	合流接続
	→	汚水接続
	→	雨水接続
	→	雨水接続 (L U置)
	→	雨水接続 (幹線)
	→	合流幹線
	→	合流幹線
	→	汚水幹線
	→	汚水幹線 (市町村)
	→	雨水幹線
	→	雨水幹線 (市町村)
	→	清流復活
渠	→	雨水化管 (幹線)
	→	処置場はポンプ所からの放流水
	→	合流近接管接続
	→	汚水近接管接続
	→	雨水近接管接続
	→	合流近接管接続 (市町村)
	→	汚水近接管接続
	→	雨水近接管接続
	→	汚水近接管接続 (市町村)
	→	雨水近接管接続 (市町村)
	→	雨水近接管接続 (市町村)
	→	再生水管 (中水道)
井	→	光ファイバーケーブル連絡管
	→	不明・その他
	→	仮取入管路
	→	局外管
	→	汚泥導管 (後継)
	→	遊泳き管 (後継)
	→	汚泥導管 (幹線)
	→	汚泥き管 (幹線)
	→	遊泳き管 (幹線)
	→	遊泳き管 (幹線)
	→	遊泳き管 (幹線)
	→	遊泳き管 (幹線)
樹 及 び 取 付 管	□	矩形汚水樹
	■	矩形雨水樹
	□	円形汚水樹
	■	円形雨水樹
	●	取水管 (色は樹と同色である)
	○	○
	○	○
	○	○
	○	○
	○	○
	○	○
	○	○
管 渠 断 面	○	円形
	○	矩形
	○	高てい
	○	覆り
	○	リム型 (U型)
	○	背割り (矩型)
	○	埋蔵型
	○	共同溝
	○	暗管
	○	その他
	○	台形
	行 政 境 界	○
○		円形溝 (円形)
○		矩形溝 (矩型)
○		矩形溝 (円形)
○		共同溝 (矩型)
○		共同溝 (円形)
○		橋・蓋物
○		インター車道
○		新築地
○		造成地
○		町域・丁目
○		処理区域
そ の 他	○	処理地名
	○	処理地
	○	排水区域
	○	副都庁記号 (色は管渠、人孔と同色である)
	○	副都庁記号 (色は管渠、人孔と同じである)
	○	特定事項