


$$\begin{array}{r} 3243-4 \\ \hline \end{array}$$

|           |           |          |
|-----------|-----------|----------|
| 3 2 4 3-1 | 3 2 4 3-2 | 3 2 4 4- |
| 3 2 4 3-3 | 3 2 4 3-4 | 3 2 4 4- |
| 3 3 4 3-1 | 3 3 4 3-2 | 3 3 4 4- |

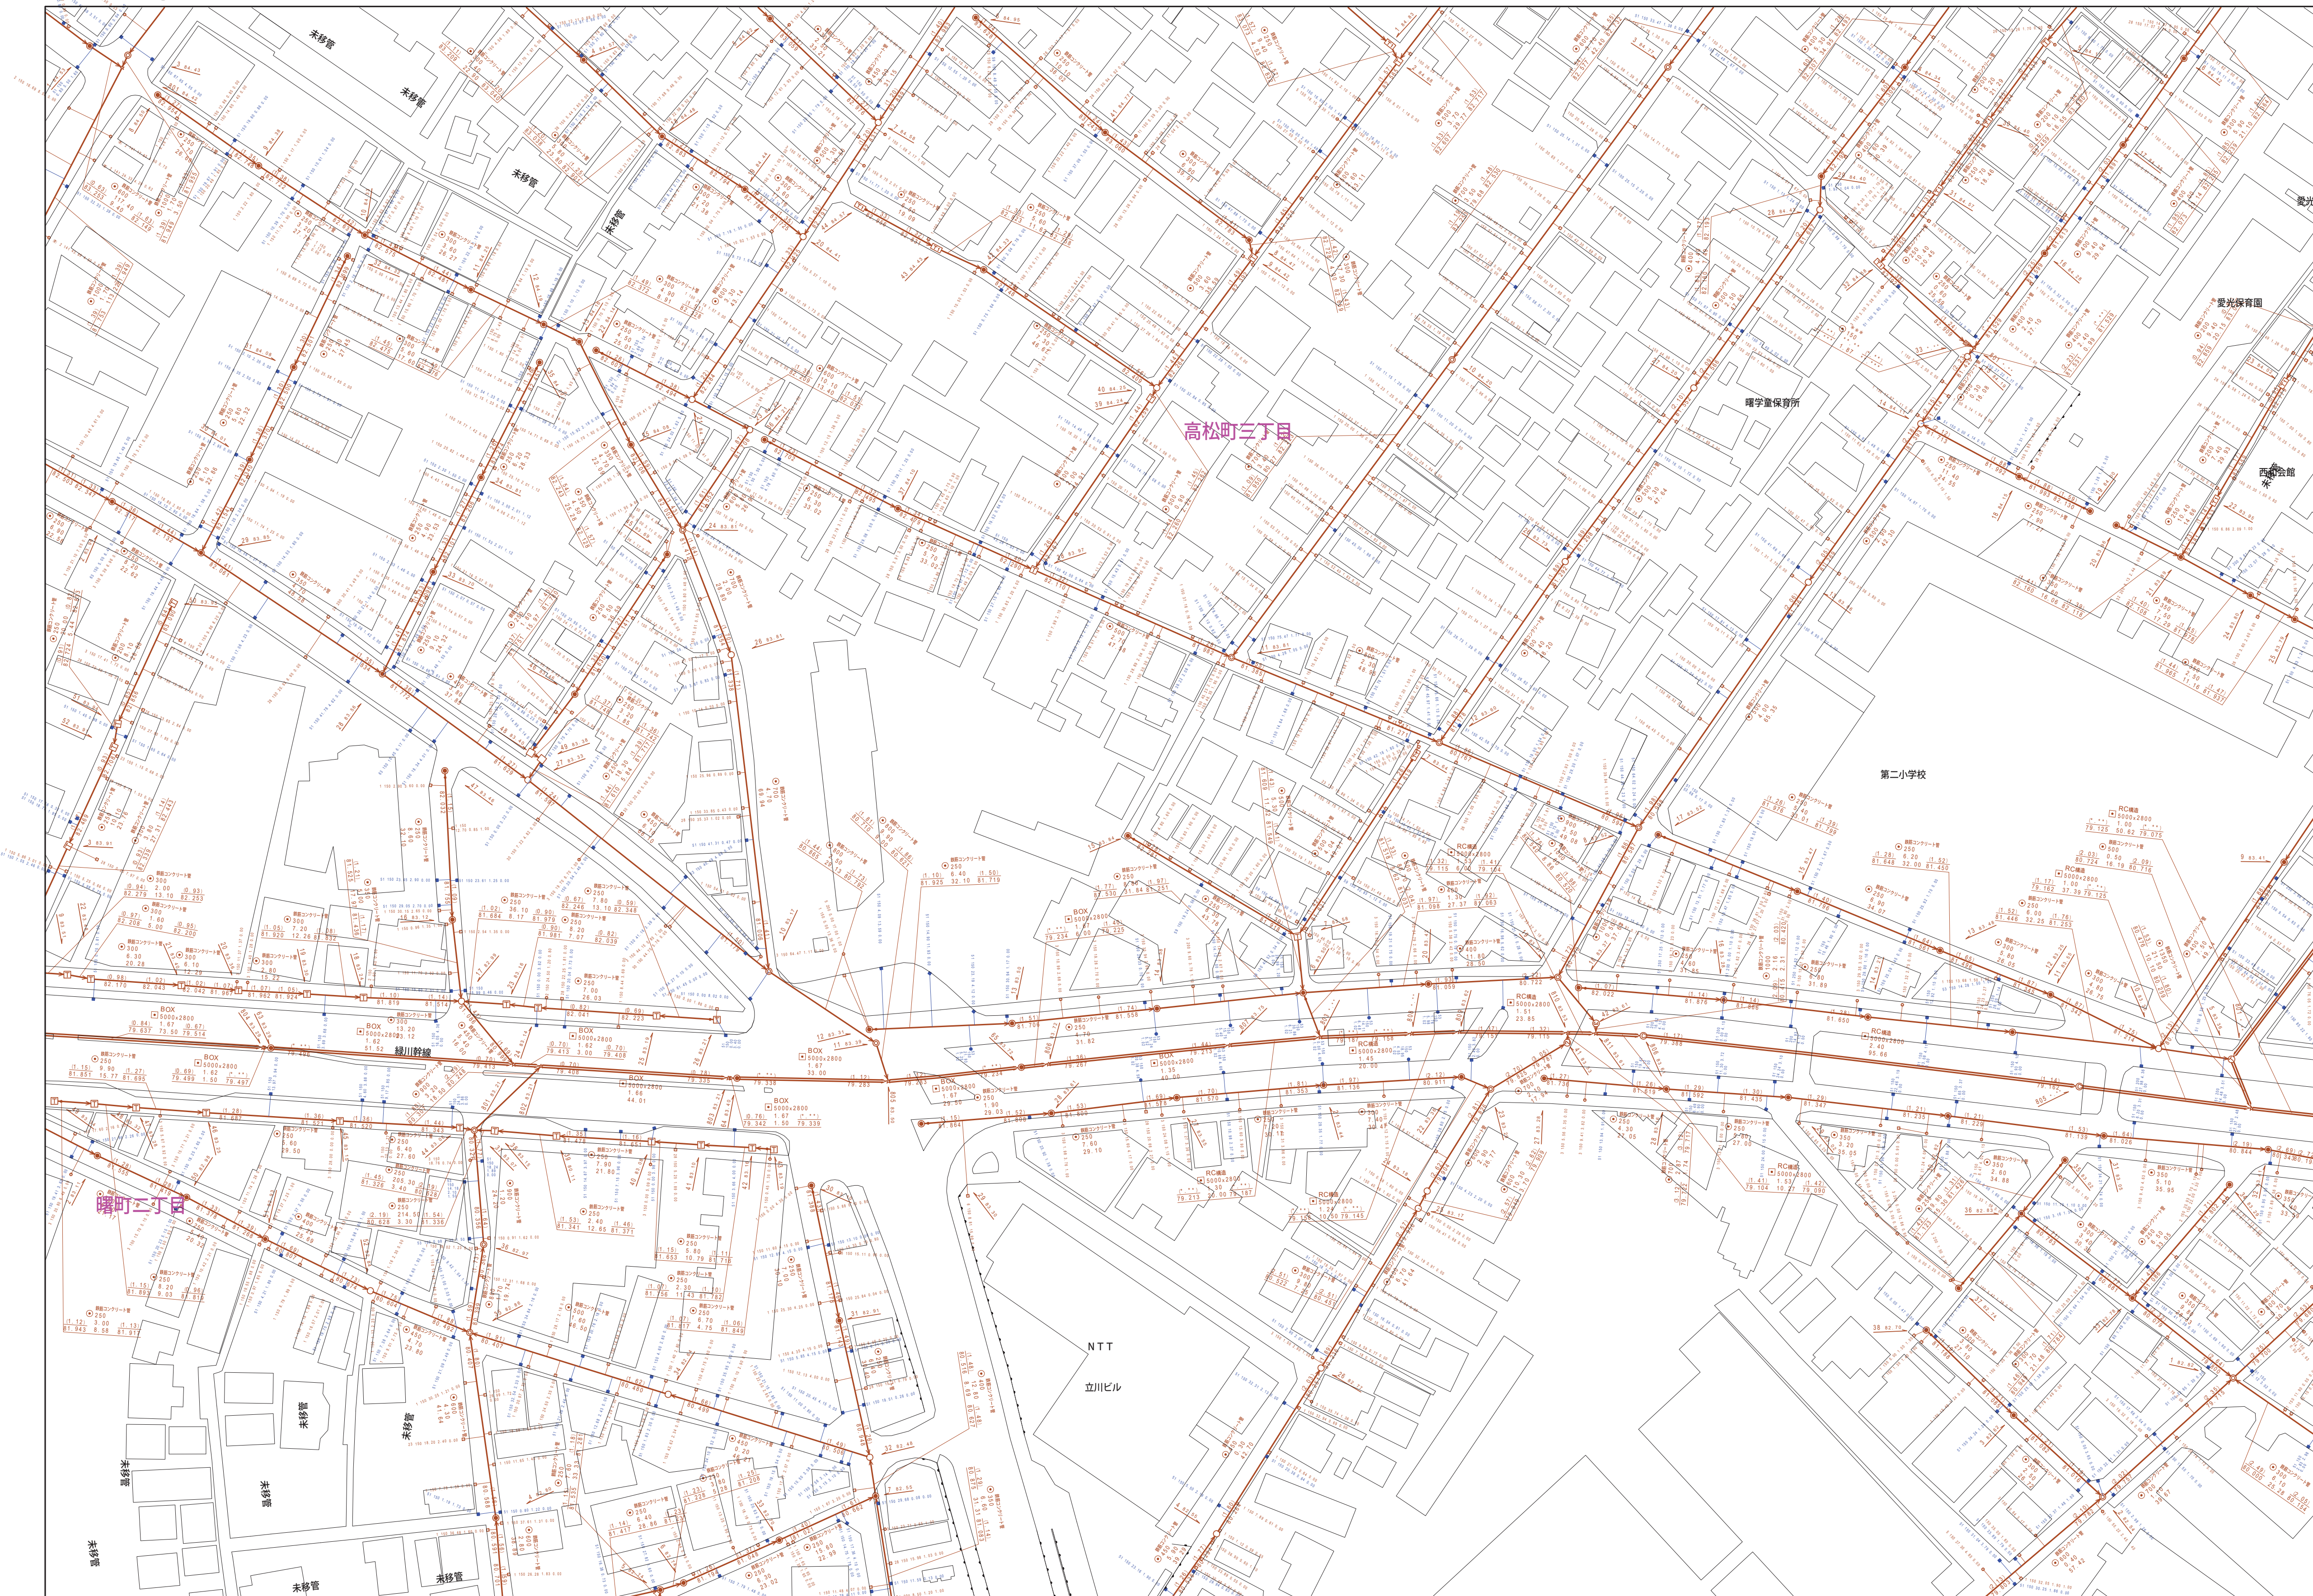

縮尺 1 / 750

3 2 4 3 - 4

| 凡例                         |                                   | 名 称                       |
|----------------------------|-----------------------------------|---------------------------|
| マン<br>ホー<br>ル<br>(一人孔)     | ●                                 | 標準 1号マンホール (内径90cm)       |
|                            | ○                                 | 標準 2号マンホール (内径120cm)      |
|                            | ①                                 | 標準 3号マンホール (内径150cm)      |
|                            | H形                                | 標準 5号マンホール (内径210×120cm)  |
|                            | H形                                | 標準 6号マンホール (内径260×120cm)  |
|                            | D形                                | 標準 8号マンホール (内径330×120cm)  |
|                            | ②                                 | 組立 1号マンホール (内径75cm)       |
|                            | ③                                 | 組立 1号マンホール (内径90cm)       |
|                            | ④                                 | 組立 2号マンホール (内径120cm)      |
|                            | ⑤                                 | 組立 3号マンホール (内径150cm)      |
|                            | ⑥                                 | 組立 4号マンホール (内径180cm)      |
|                            | K形                                | 組立 矩形マンホール (内法90×60cm)    |
|                            | ■                                 | 組立 円形マンホール                |
|                            | T形                                | 特殊 特1号マンホール (内径90×60cm)   |
|                            | E形                                | 特殊 特2号マンホール (内法 20×120cm) |
|                            | F形                                | 特殊 特3号マンホール (内法 50×120cm) |
|                            | G形                                | 特殊 特4号マンホール (内法 80×120cm) |
|                            | ▽                                 | 小型マンホール (内径30cm)          |
|                            | □                                 | 特殊 特殊マンホール                |
|                            | T                                 | 特殊 円形特殊人孔                 |
|                            | E                                 | 特殊 方形特殊人孔                 |
|                            | C                                 | 特殊 特殊マンホール (既使用)          |
|                            | ○                                 | 横門 横閉型マンホール (内法120×90cm)  |
|                            | △                                 | 横門 横閉型マンホール (内法90×60cm)   |
|                            | ▲                                 | 伏越マンホール (上流)              |
|                            | □                                 | 伏越マンホール (中流)              |
| □                          | 伏越マンホール (下流)                      |                           |
| ▽                          | 伏越分水マンホール (上流)                    |                           |
| ▽                          | 伏越分水マンホール (中流)                    |                           |
| ▽                          | 伏越分水マンホール (下流)                    |                           |
| ▽                          | 伏越側溝排水マンホール (上流)                  |                           |
| ☆                          | ダミー入                              |                           |
| ▽                          | 取入口、社口、屋外管取入等                     |                           |
| 変化点又は接合点                   | →                                 | 短距離、ポンプ房への流入部又は流出部        |
|                            | A                                 | 私取入管と道路又は道路管理区域区分         |
|                            | B                                 | 雨水井                       |
|                            | X                                 | 逆止                        |
|                            | C                                 | 点検口 (清樋口含む)               |
|                            | ○                                 | 下方方向調整器                   |
|                            | 注) マンホール、変化点及び接合点の色は<br>名称と同じである。 |                           |
|                            | 管                                 | →                         |
| →                          |                                   | 汚水幹線                      |
| →                          |                                   | 雨水幹線                      |
| →                          |                                   | 雨水幹線 (L.U型)               |
| →                          |                                   | 雨水支管                      |
| →                          |                                   | 合流幹線                      |
| →                          |                                   | 合流幹線 (市町村)                |
| →                          |                                   | 汚水幹線                      |
| →                          |                                   | 汚水幹線 (市町村)                |
| →                          |                                   | 雨水幹線                      |
| →                          |                                   | 雨水幹線 (市町村)                |
| →                          |                                   | 清流道                       |
| →                          |                                   | 雨水支管                      |
| →                          |                                   | 短距離又はポンプ房からの放流渠           |
| →                          |                                   | 合流圧送管線                    |
| →                          |                                   | 汚水圧送管線                    |
| 渠                          |                                   | →                         |
|                            | →                                 | 合流圧送管線 (市町村)              |
|                            | →                                 | 汚水圧送管線 (市町村)              |
|                            | →                                 | 雨水圧送管線 (市町村)              |
|                            | →                                 | 汚水圧送管線 (市町村)              |
|                            | →                                 | 再生水管 (中流)                 |
|                            | →                                 | 光ファイバーケーブル連絡管             |
|                            | →                                 | 不明・その他                    |
|                            | →                                 | 仮取入れ管                     |
|                            | →                                 | 敷外管                       |
| 併<br>及<br>び<br>取<br>付<br>管 | ■                                 | 矩形汚水渠                     |
|                            | ■                                 | 矩形雨水渠                     |
|                            | ○                                 | 円形汚水渠                     |
|                            | ○                                 | 円形雨水渠                     |
|                            | 取付管 (色は概と同色である)                   |                           |
| 管<br>渠<br>断<br>面           | ●                                 | 円形                        |
|                            | ▲                                 | 馬蹄形                       |
|                            | ◐                                 | 卵形 (円形)                   |
|                            | ◑                                 | 卵形                        |
|                            | L                                 | L字型 (矩渠)                  |
|                            | U                                 | 青龍形 (矩渠)                  |
|                            | ■                                 | 矩断面                       |
|                            | K                                 | 共同溝                       |
|                            | ■                                 | 箱管                        |
|                            | ☆                                 | その他                       |
|                            | ■                                 | 台形                        |
|                            | ●                                 | 円形埋設 (矩形)                 |
| 行<br>政<br>境                | ●                                 | 円形埋設 (円形)                 |
|                            | ●                                 | 矩形埋設 (矩形)                 |
|                            | ●                                 | 矩形埋設 (円形)                 |
|                            | ●                                 | 共同溝 (矩形)                  |
|                            | ●                                 | 共同溝 (円形)                  |
|                            | ●                                 | 橋・トンネル                    |
|                            | ○                                 | イグジット通過                   |
|                            | ———                               | 郡界線                       |
|                            | ———                               | 市区境                       |
|                            | ———                               | 町界・丁目境                    |
| そ<br>の<br>他                | ———                               | 処理区域境                     |
|                            | ———                               | 処理区名                      |
|                            | ———                               | 処理場境                      |
|                            | ———                               | 排水区境                      |
|                            | → ○ →                             | 副都庁記号 (色は黄緑、人孔と同色である)     |
|                            | → ○ →                             | 副都庁記号 (色は黄緑、人孔と同じである)     |
|                            | ■                                 | 特定事業場                     |

