


$$\underline{3244 - 2}$$

3 1 4 4-3	3 1 4 4-4	3 1 4 5-
3 2 4 4-1	3 2 4 4-2	3 2 4 5-
3 2 4 4-3	3 2 4 4-4	3 2 4 5-

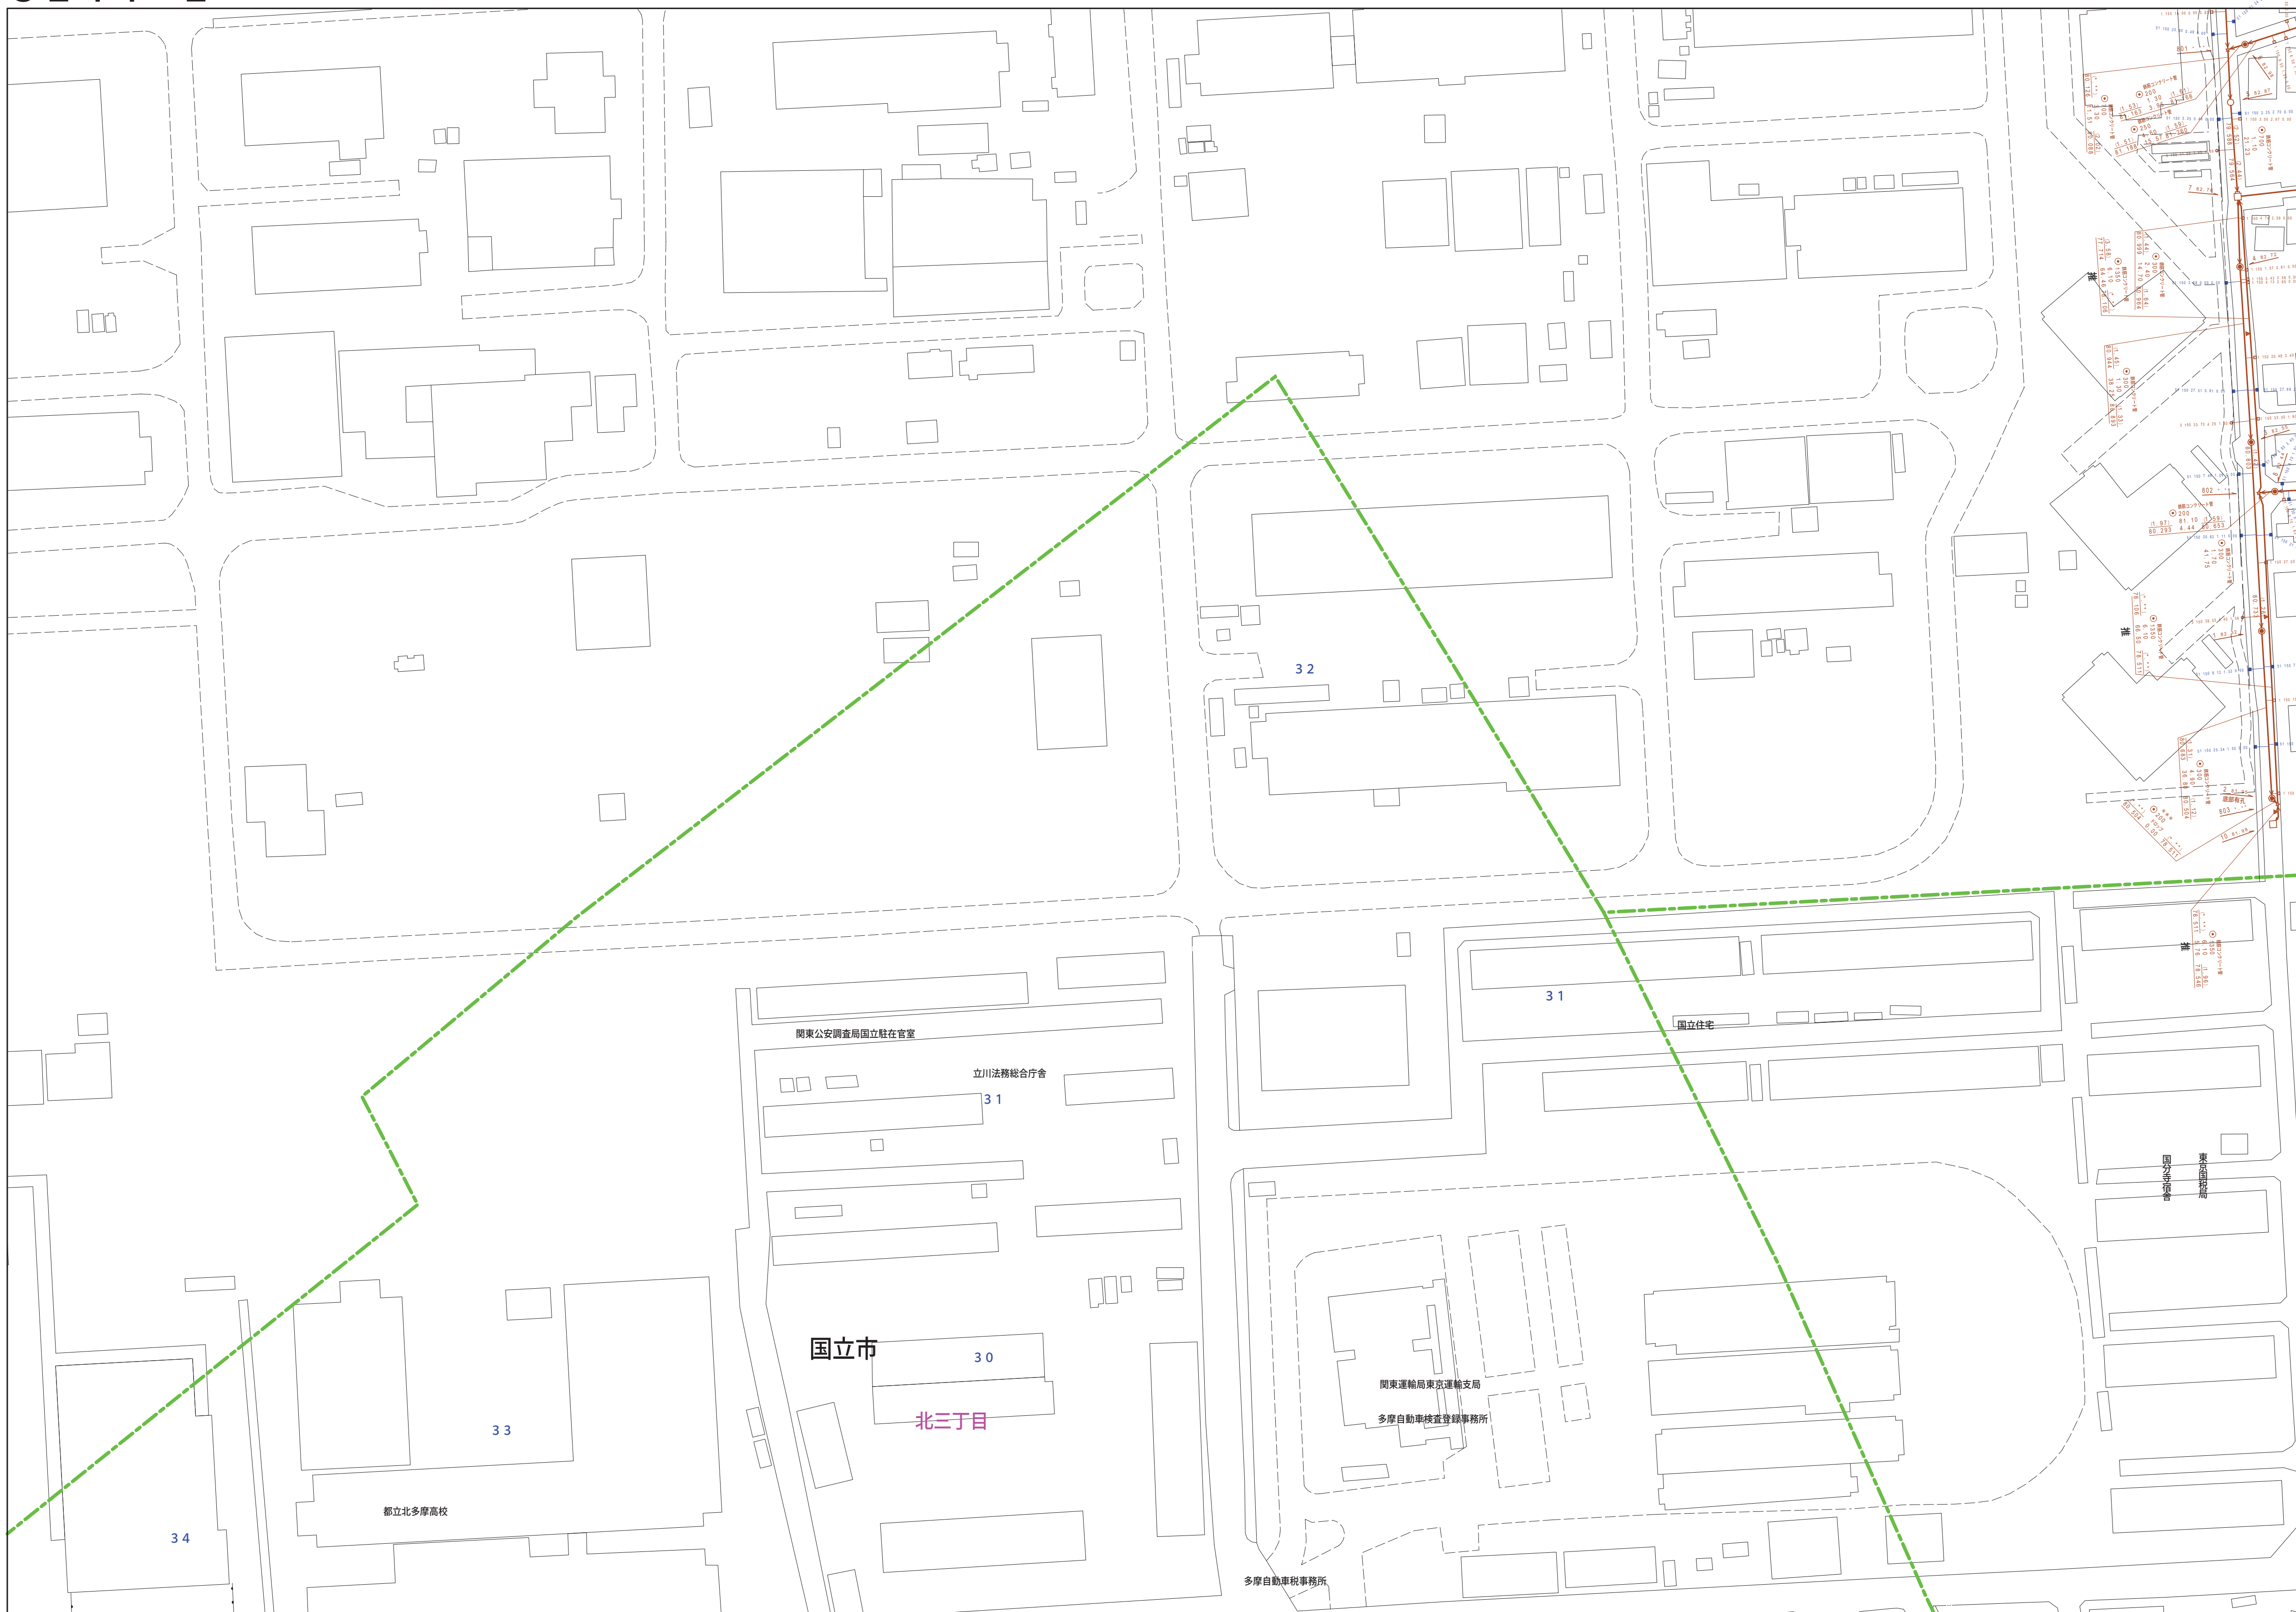

縮尺 1 / 750



3 2 4 4 - 2

凡 例		名 称
マン ホ ール (人 孔)	●	標準 1号マンホール (内径90.0cm)
	●	標準 2号マンホール (内径120.0cm)
	○	標準 3号マンホール (内径150.0cm)
	①	標準 4号マンホール (内径180.0cm)
	[H5]	標準 5号マンホール (内径210×120.0cm)
	[H6]	標準 6号マンホール (内径260×120.0cm)
	[H7]	標準 7号マンホール (内径300×120.0cm)
	①	組立 0号マンホール (内径75.0cm)
	②	組立 1号マンホール (内径90.0cm)
	③	組立 2号マンホール (内径120.0cm)
	④	組立 3号マンホール (内径150.0cm)
	④	組立 4号マンホール (内径180.0cm)
	[K1]	組立 短形マンホール (内径90×60.0cm)
	●	特殊 方形マンホール
	[L1]	特殊 特殊1号マンホール (内径80×60.0cm)
	[L2]	特殊 特殊2号マンホール (内径120×120.0cm)
	[L3]	特殊 特殊3号マンホール (内径150×120.0cm)
	[F4]	特殊 特殊4号マンホール (内径180×120.0cm)
	②	小型マンホール (内径30.0cm)
	□	特殊 特殊マンホール
	□	特殊 分水管マンホール
	T	特殊 円形特殊人孔
	T	特殊 矩形特殊人孔
	○	特殊 特殊マンホール (側使用)
	○	横門 横門マンホール (内径120×90.0cm)
	△	横門 横門マンホール (内径90×60.0cm)
	変 化 品 又 は 継 合 点	[R]
[R]		変継マンホール (中流)
[R]		変継マンホール (下流)
[R]		変継分水管マンホール (上流)
[R]		変継分水管マンホール (中流)
[R]		変継分水管マンホール (下流)
[R]		変継継進管付マンホール (上流)
[R]		変継継進管付マンホール (中流)
[R]		変継継進管付マンホール (下流)
☆		ダミー人孔
▽	取込口、出口、局外取入部等	
▶	取壊境、シロ所への流入部又は流出部	
	変流管上流部又は流路管理区分点	
(A)	弘私取	
⊗	排水井	
⊗	貯水	
⊙	点検口 (清掃口含む)	
○	下流方向調整部	
注 マンホール、変化点及び継合点の色は 管と同一とする		
管	→	合流幹線
	→	汚水幹線
	→	雨水幹線
	→	雨水幹線 (L.U.型)
	→	雨水化管 (幹線)
	→	合流幹線
	→	合流幹線 (市町村)
	→	汚水幹線
	→	汚水幹線 (市町村)
	→	雨水幹線
	→	雨水幹線 (市町村)
	→	清流流道
	→	雨水化管 (幹線)
	→	処理場又はポンプ所からの放流線
	→	合流汚水管幹線
	渠	→
→		雨水伝送管幹線
→		雨水伝送管幹線 (市町村)
→		合流伝送管幹線
→		汚水伝送管幹線 (市町村)
→		汚水伝送管幹線 (市町村)
→		雨水伝送管幹線
→		雨水伝送管幹線 (市町村)
→		雨水伝送管幹線 (市町村)
樹 及 び 取 付 管		→
	→	局外管
	→	汚水管 (幹線)
	→	雨水管 (幹線)
	→	汚水管 (幹線)
	→	雨水管 (幹線)
	→	雨水管 (幹線)
管 渠 断 面	○	円形
	●	矩形
	▲	高い
	●	覆り付 (円形)
	●	覆り付 (矩形)
	●	覆り付 (L.U.型)
	●	覆り付 (矩形)
	●	覆り付 (矩形)
	●	覆り付 (矩形)
	●	覆り付 (矩形)
	●	覆り付 (矩形)
	●	覆り付 (矩形)
	●	覆り付 (矩形)
	●	覆り付 (矩形)
	●	覆り付 (矩形)
	行 政 境 界	→
→		市界
→		町界、丁目界
→		処理区分
→		処理境界
→		処理境界
→		処理境界
→		処理境界
→		処理境界
→		処理境界
→		処理境界
→		処理境界
→		処理境界
→		処理境界
→		処理境界
そ の 他		→○→
	→○→	調査区画 (色は管渠、人孔と同一である)
	●	特定区画