


$$\begin{array}{r} 3244-4 \\ \hline \end{array}$$

3 2 4 4-1	3 2 4 4-2	3 2 4 5-
3 2 4 4-3	3 2 4 4-4	3 2 4 5-
3 3 4 4-1	3 3 4 4-2	3 3 4 5-

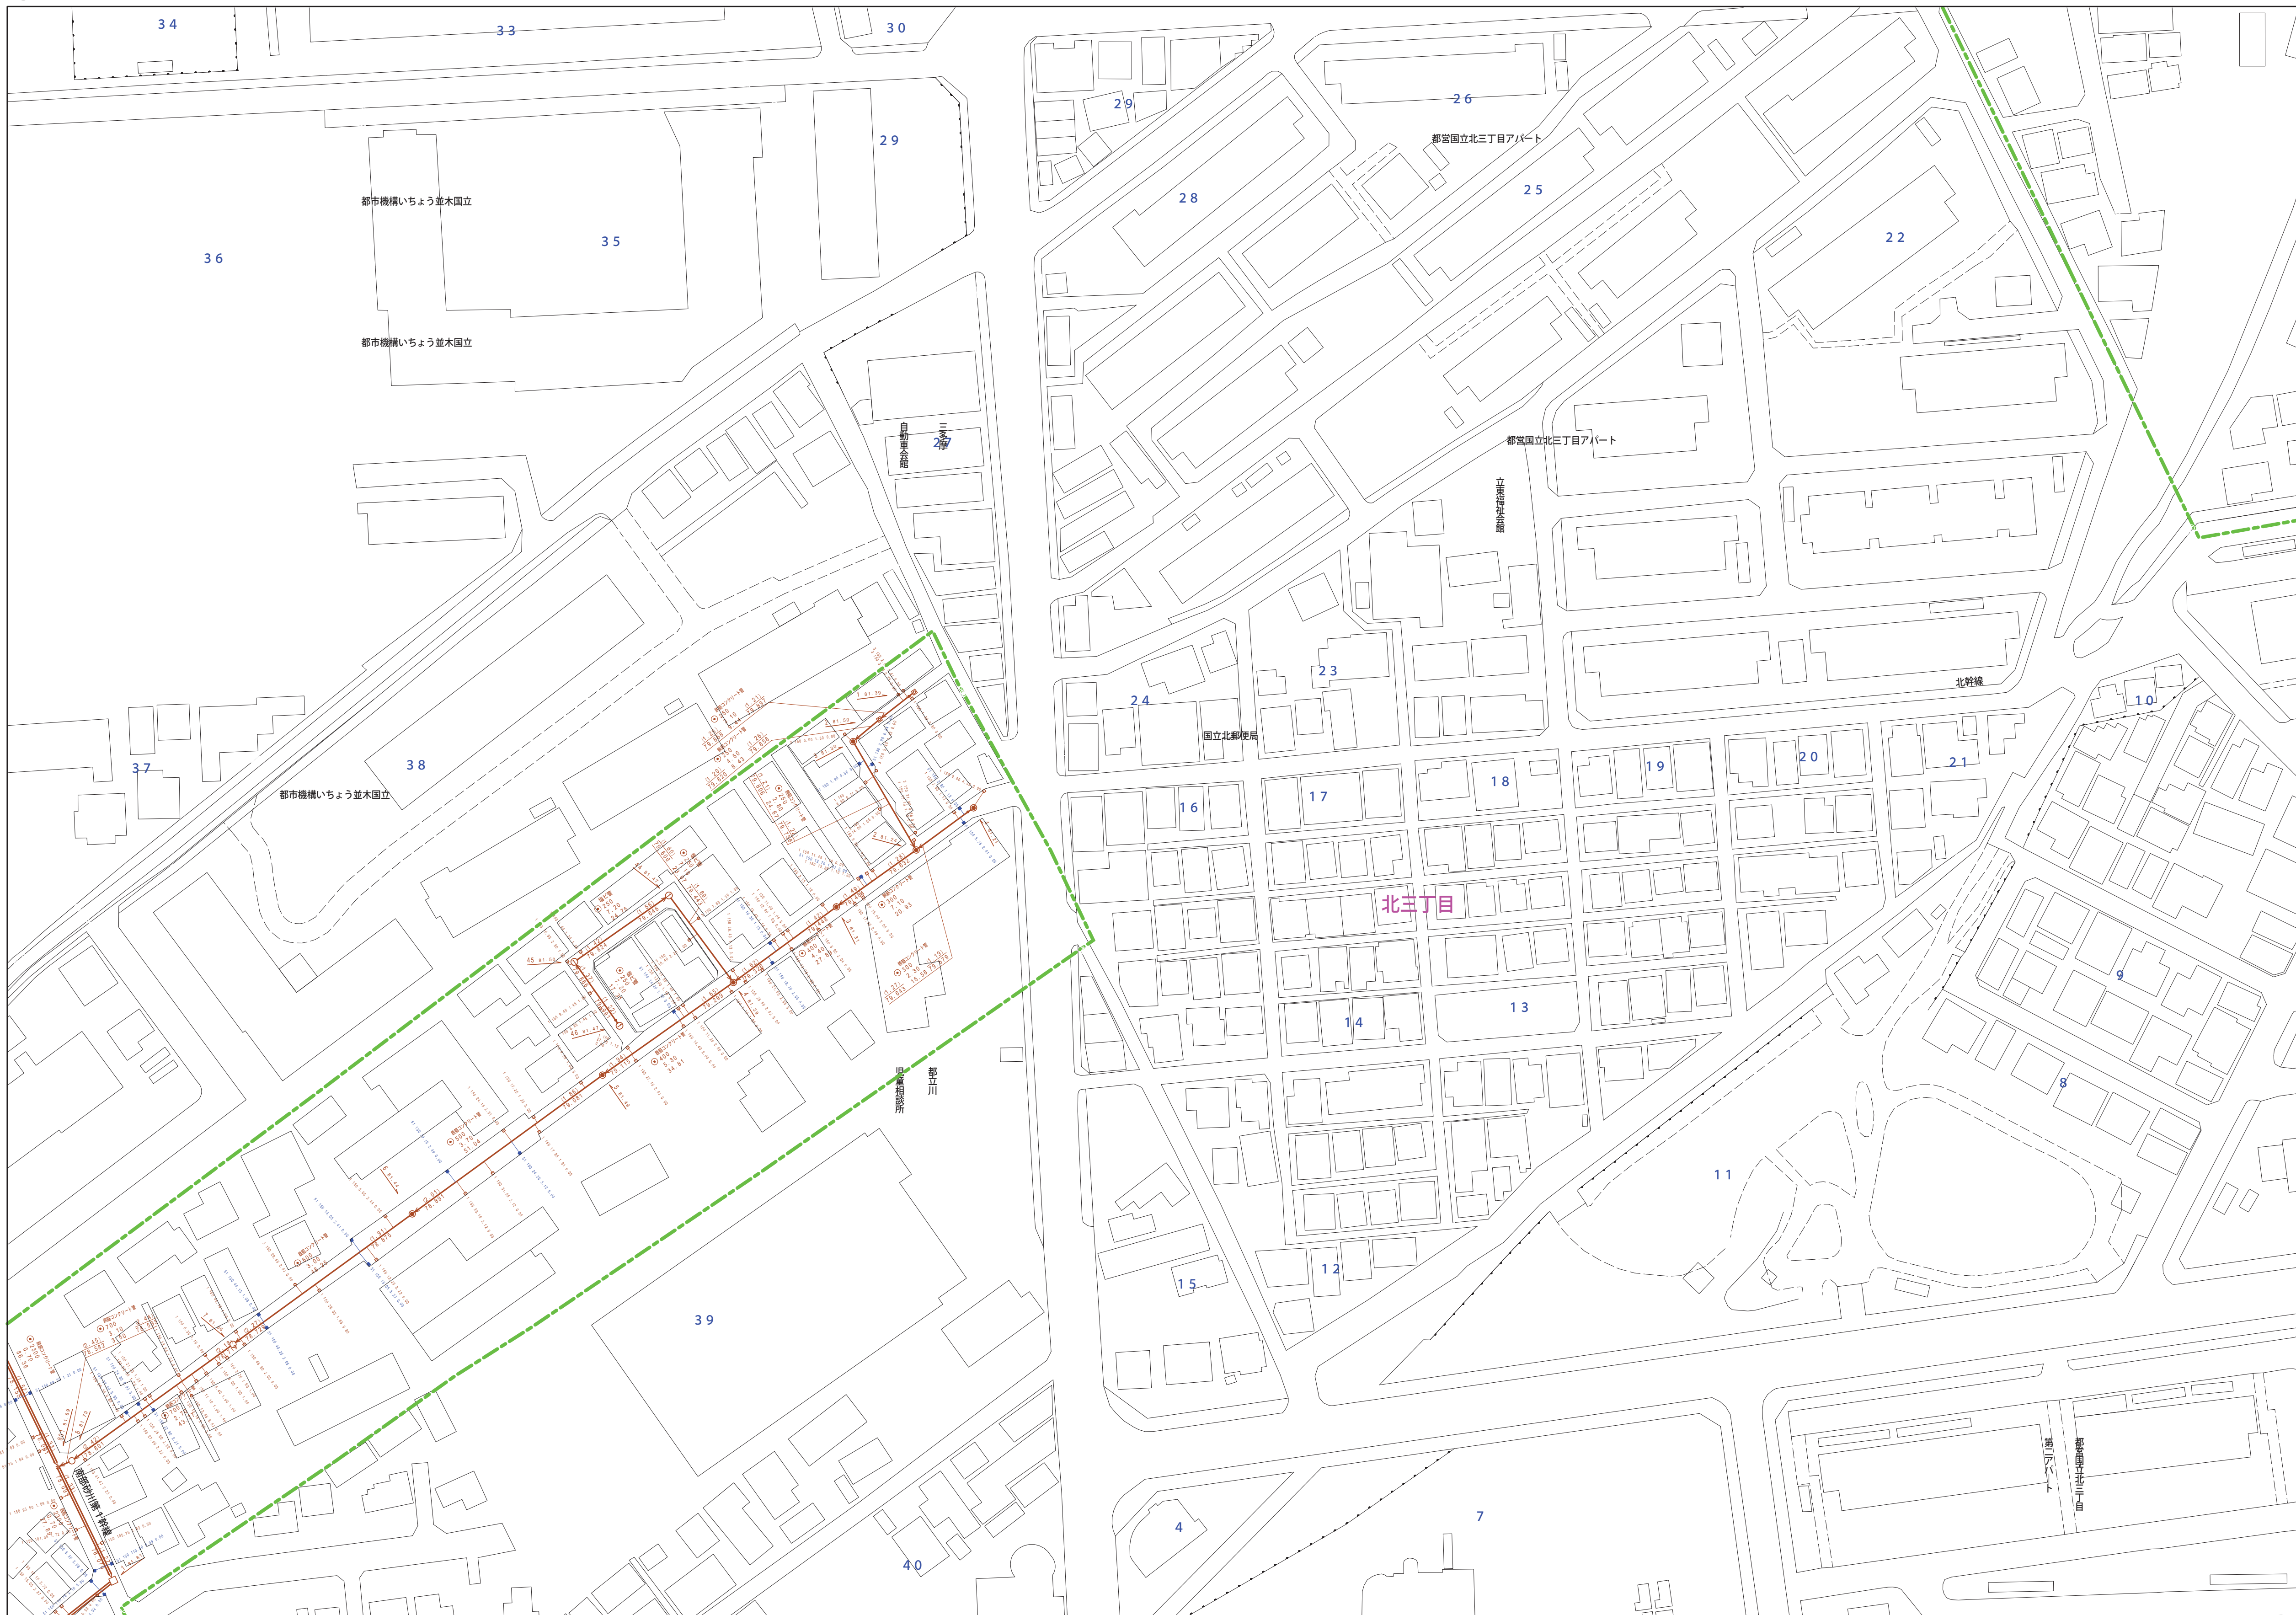

縮尺 1 / 750

3 2 4 4 - 4

凡例		名 称	
マン ホー ル （人 孔）	●	標準 1号マンホール（内径90cm）	
	○	標準 2号マンホール（内径120cm）	
	①	標準 3号マンホール（内径150cm）	
	②	標準 4号マンホール（内径180cm）	
	[H1]	標準 5号マンホール（内径210×120cm）	
	[H2]	標準 6号マンホール（内径260×120cm）	
	[H7]	標準 7号マンホール（内径320×120cm）	
	⑧	縮立 1号マンホール（内径75cm）	
	⑨	縮立 1号マンホール（内径90cm）	
	⑩	縮立 2号マンホール（内径120cm）	
	⑪	縮立 3号マンホール（内径150cm）	
	⑫	縮立 4号マンホール（内径180cm）	
	[K1]	縮立 矩形マンホール（内径0×60×60cm）	
	(●)	縮立 円形マンホール	
	[E1]	特殊 第1号マンホール（内径90×60cm）	
	[E2]	特殊 第2号マンホール（内径120×120cm）	
	[E3]	特殊 第3号マンホール（内径150×120cm）	
	[E4]	特殊 第4号マンホール（内径180×120cm）	
	⑬	小型マンホール（内径30cm）	
	□	特殊 特殊マンホール	
	▽	特殊 水マンホール	
	▽	特殊 円形特殊人孔	
	○	特殊 特殊マンホール（樹使用）	
	(○)	横穴 横閉形マンホール（内径120×90×60cm）	
	△	横穴 横閉形マンホール（内径90×60×60cm）	
	□	伏槽マンホール（中流）	
	□	伏槽マンホール（下流）	
	□	伏槽分岐マンホール（上流）	
	□	伏槽分岐マンホール（上流）	
	□	伏槽分岐マンホール（上流）	
☆	ダミー人孔		
変 化 点 又 は 縮 合 点	→	取入口、出口、側方取水入部等	
	→	遊歩道、ボート所への進入路又は流出部	
	→	空気管 上流及び上流部又は連通管取水取付点	
	⊗	排水井	
	⊙	湧池	
	○	点検口（清溝口含む）	
	→	下方流向調整部	
	注） マンホール、変化点及び結合部の色は 管理上により異なる。		
	管	→	合流管線
		→	汚水管線
→		雨水管線	
→		雨水管線（L・U型）	
→		雨水外管（経緯）	
→		合流幹線	
→		合流幹線（市町村）	
→		汚水管線	
→		汚水管線（市町村）	
→		雨水管線	
→		雨水管線（市町村）	
→		清流放流	
→		雨水外管（幹線）	
→		取留管又はポンプ房からの放流水	
→		合流圧送管幹線	
→		汚水圧送管幹線	
→		雨水圧送管幹線	
→		合流圧送管幹線（市町村）	
渠		→	汚水圧送管幹線
		→	汚水圧送管幹線（市町村）
	→	雨水圧送管幹線	
	→	雨水圧送管幹線（市町村）	
	→	再生水管（中水道）	
	→	光ファイバーケーブル連絡管	
	→	不明、その他	
	→	仮取入れ管	
	→	側方管	
	→	汚泥渠管（経緯）	
井 及 び 取 付 管	→	汲込管（経緯）	
	→	汚泥渠管（幹線）	
	→	汲込管（幹線）	
	→	汲込管（幹線）	
	□	矩形汚水排水	
	□	矩形雨水排水	
	○	円形汚水排水	
	○	円形雨水排水	
	→	取付管（色は緑と同色である）	
	管 渠 断 面	●	円形
●		方形	
●		腎形	
●		腎形（円形）	
●		卵形	
●		L・U型（U型型）	
●		貫り目（矩管）	
●		複断面	
●		共同溝	
●		簡易	
行 政 境	☆	その他	
	■	台形	
	●	円形増数（矩形）	
	●	円形増数（円形）	
	●	矩形増数（矩形）	
	●	矩形増数（円形）	
	●	共同溝（矩形）	
	●	共同溝（円形）	
	●	橋本二重	
	●	イノセント導通	
そ の 他	→	新築区画	
	→	市区境	
	→	町界、丁目境	
	→	処理区域境	
	→	処理地名	
	→	処理地	
	→	処理地名	
	→	排水区域	
	→	排水記号（色は青紫、人孔と同色である）	
	→	排水記号（色は青紫、人孔と同色である）	
	→	特定事項	
	→	特定事項	