


$$\underline{3342-3}$$

3 3 4 1-2	3 3 4 2-1	3 3 4 2-
3 3 4 1-4	3 3 4 2-3	3 3 4 2-
3 4 4 1-2	3 4 4 2-1	3 4 4 2-

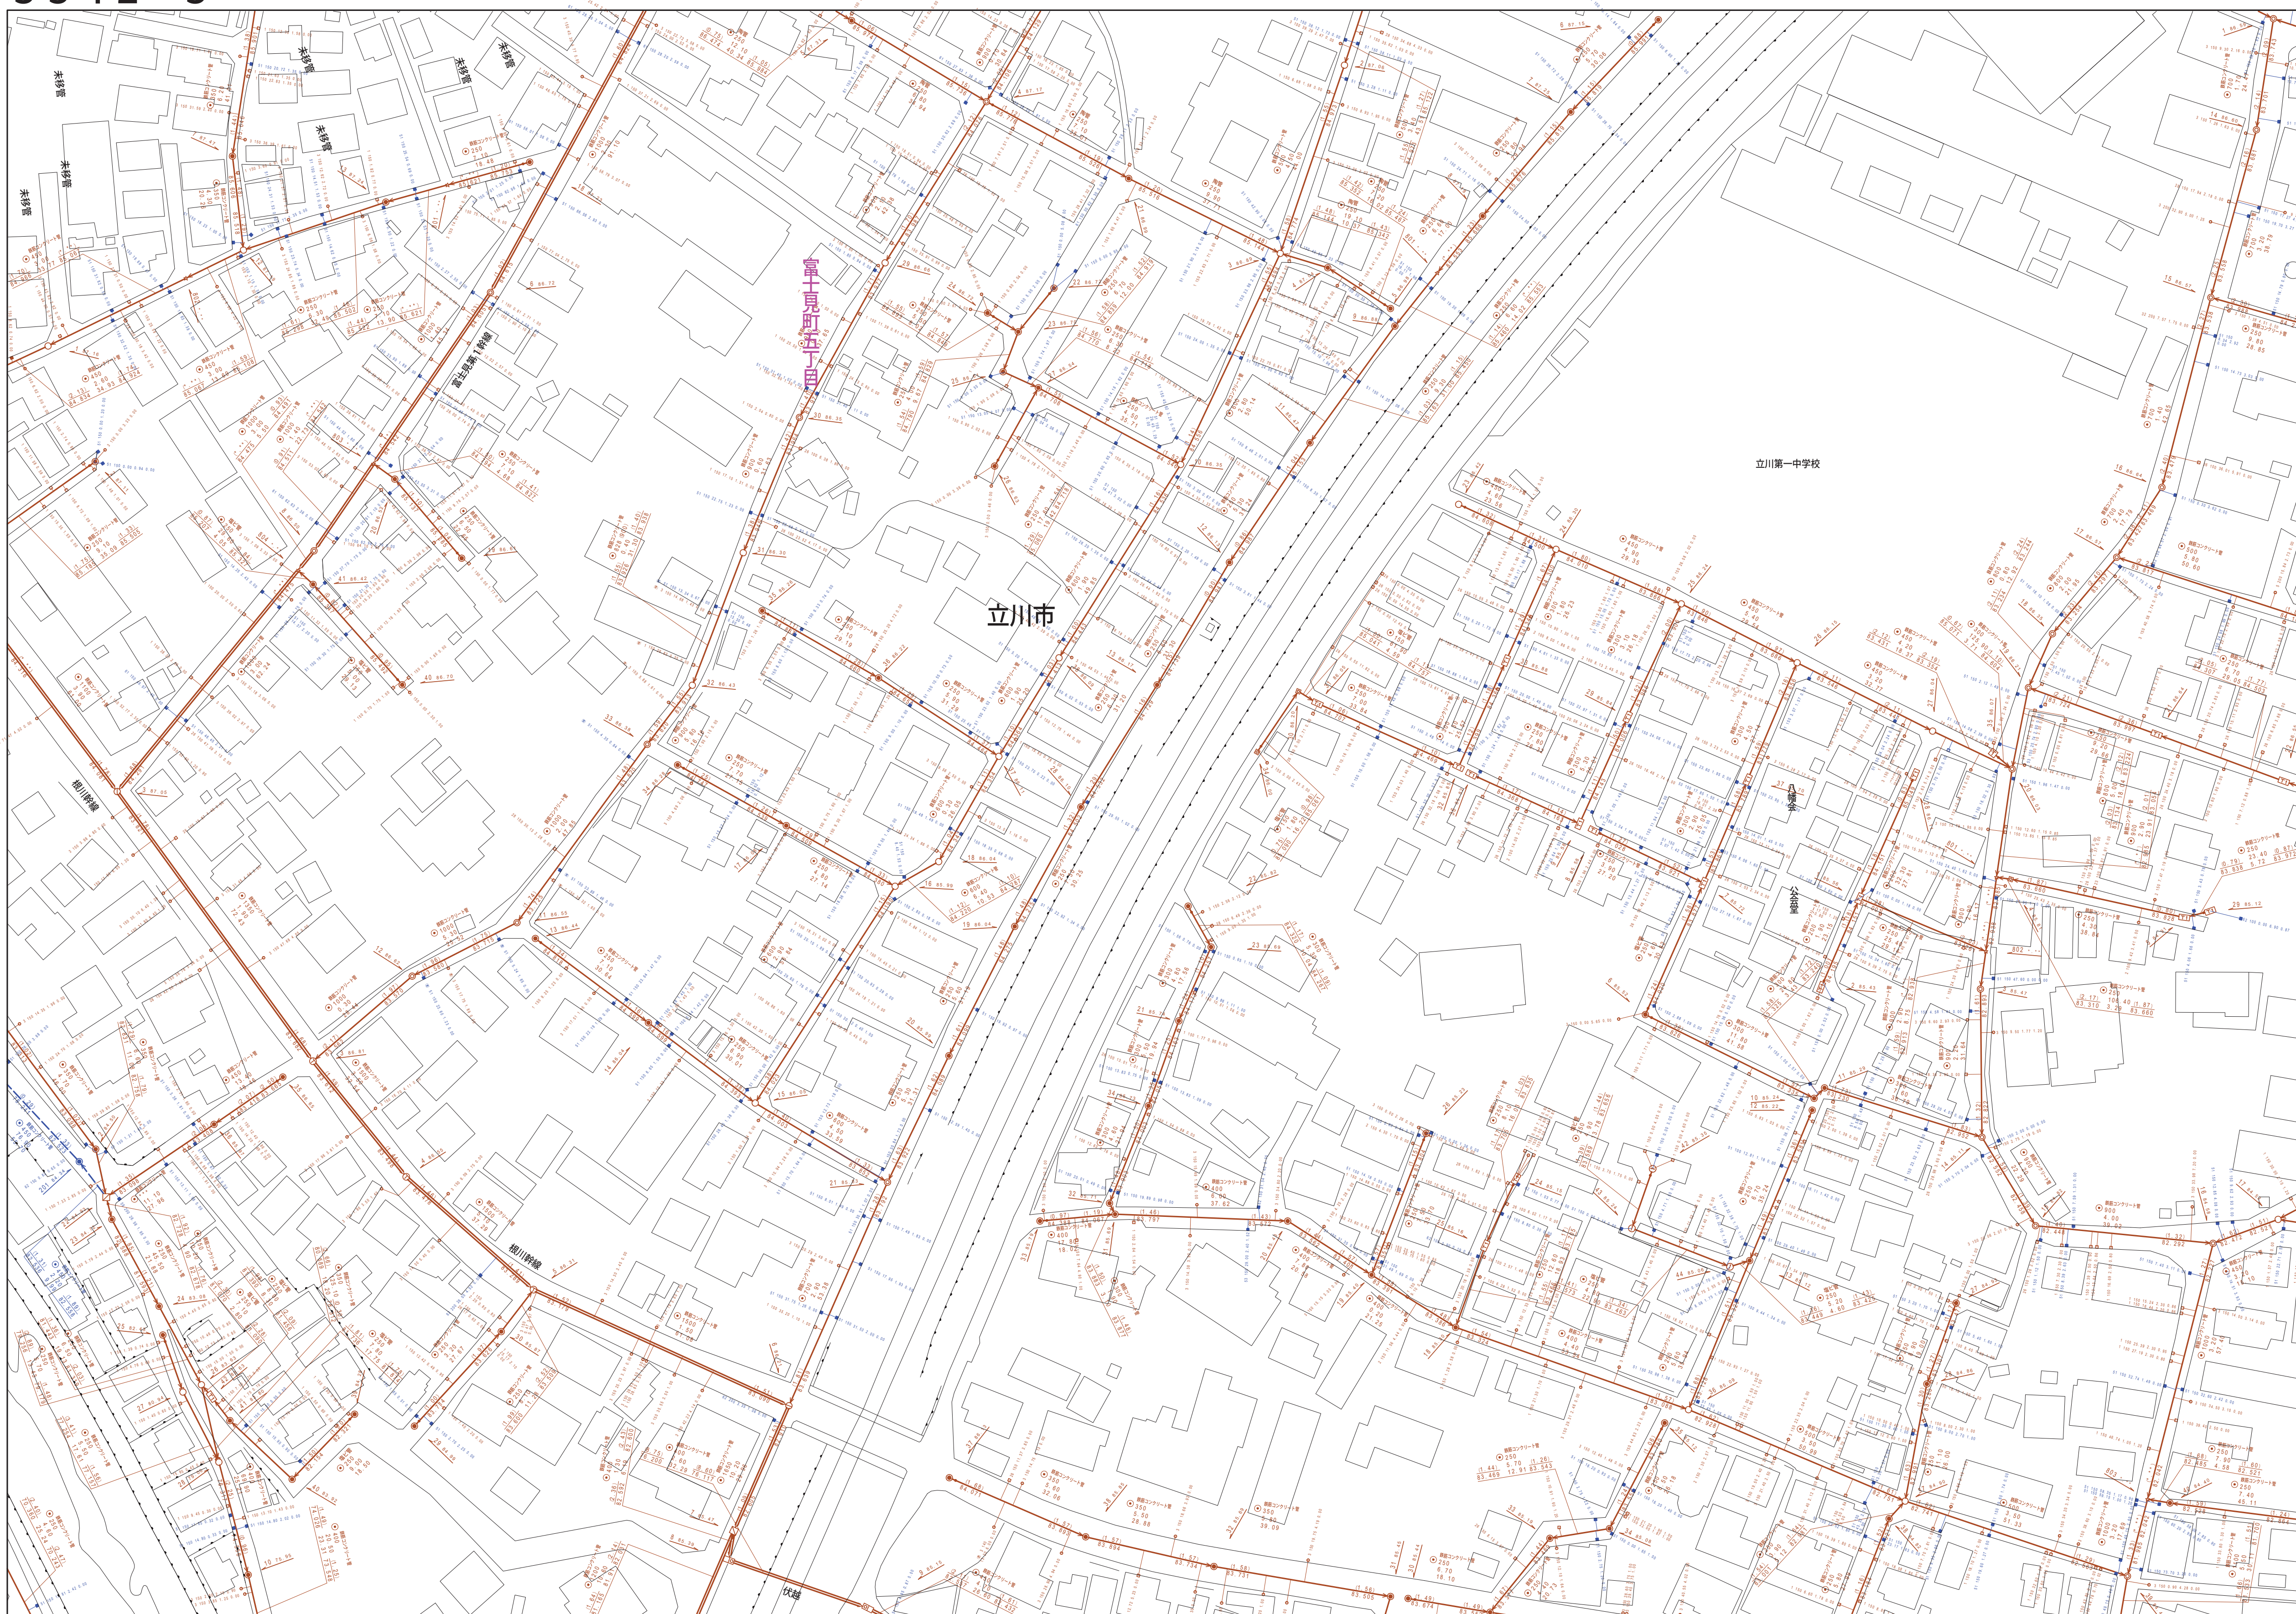

縮尺 1 / 750

$$3342 - 3$$

凡例		名 称
マン ホ ー ル (一人孔)	●	標準 1号マンホール (内径90cm)
	○	標準 2号マンホール (内径120cm)
	①	標準 3号マンホール (内径150cm)
	②	標準 4号マンホール (内径180cm)
	③	標準 5号マンホール (内径210×120cm)
	④	標準 6号マンホール (内径240×120cm)
	⑤	標準 7号マンホール (内径260×120cm)
	⑥	組立 1号マンホール (内径75cm)
	⑦	組立 1号マンホール (内径90cm)
	⑧	組立 2号マンホール (内径120cm)
	⑨	組立 3号マンホール (内径150cm)
	⑩	組立 4号マンホール (内径180cm)
	⑪	組立 矩形マンホール (内径90×60cm)
	●	組立 円形マンホール
	①	特殊 特1号マンホール (内径90×60cm)
	②	特殊 特2号マンホール (内径120×120cm)
	③	特殊 特3号マンホール (内径150×120cm)
	④	特殊 特4号マンホール (内径180×120cm)
	⑤	小型マンホール (内径30cm)
	⑥	特殊 特管マンホール
	⑦	特殊 水マンホール
	⑧	特殊 円形特殊人孔
	⑨	特殊 特殊マンホール (既使用)
	⑩	横門 横門型マンホール (内径120×90cm)
	⑪	横門 横門型マンホール (内径90×60cm)
	△	穴取マンホール (上流)
	▽	穴取マンホール (中流)
△	穴取マンホール (下流)	
△	穴取分水マンホール (上流)	
▽	穴取分水マンホール (中流)	
▽	穴取分水マンホール (下流)	
△	穴取側溝排水マンホール (上流)	
▽	穴取側溝排水マンホール (下流)	
☆	ダミー人孔	
変 化 点 又 は 接 合 点	△	入出口、社口、屋外管取入等
	▽	取端端、ポンプ房への流入部又は流出部
	▲	私取入管と上部又は道路管理区域点
	⊗	雨水井
	⊕	逆止
	⊙	点検口 (溝樋口含む)
	○	下方方向調整部
注) マンホール、変化点及び接合点の色は 管渠と同じである。		
管	→	合流管線
	→	汚水幹線
	→	雨水幹線
	→	雨水幹線 (L.U型)
	→	雨水支管
	→	合流管線
	→	合流管線 (市町村)
	→	汚水幹線
	→	汚水幹線 (市町村)
	→	雨水幹線
	→	雨水幹線 (市町村)
	→	清流道
	→	雨水支管
	→	処理場又はポンプ房からの放流渠
	→	合流圧送管線
	→	汚水圧送管線
	→	雨水圧送管線
	渠	→
→		汚水圧送管線 (市町村)
→		雨水圧送管線 (市町村)
→		合流圧送管線 (市町村)
→		再生水管 (中水道)
→		光ファイバーケーブル連絡管
→		不明・その他
→		仮取入れ管
→		屋外管
→		汚泥管線 (検察)
井 及 び 取 付 管	□	矩形汚水井
	■	矩形雨水井
	○	円形汚水井
	●	円形雨水井
管 渠 断 面	○	取付管 (色は既上と同色である)
	○	溝
	○	溝
	○	溝
	○	溝
	○	溝
	○	溝
	○	溝
	○	溝
	○	溝
	○	溝
	○	溝
	○	溝
	○	溝
行 政 境	○	市界
	○	町界・丁目界
	○	処理区域
	○	処理区域
そ の 他	○	処理地名
	○	排水区域
	○	排水区域
	○	排水区域

