



3 3 4 4 - 1

3 2 4 3 - 4	3 2 4 4 - 3	3 2 4 4 -
3 3 4 3 - 2	3 3 4 4 - 1	3 3 4 4 -
3 3 4 3 - 4	3 3 4 4 - 3	3 3 4 4 -

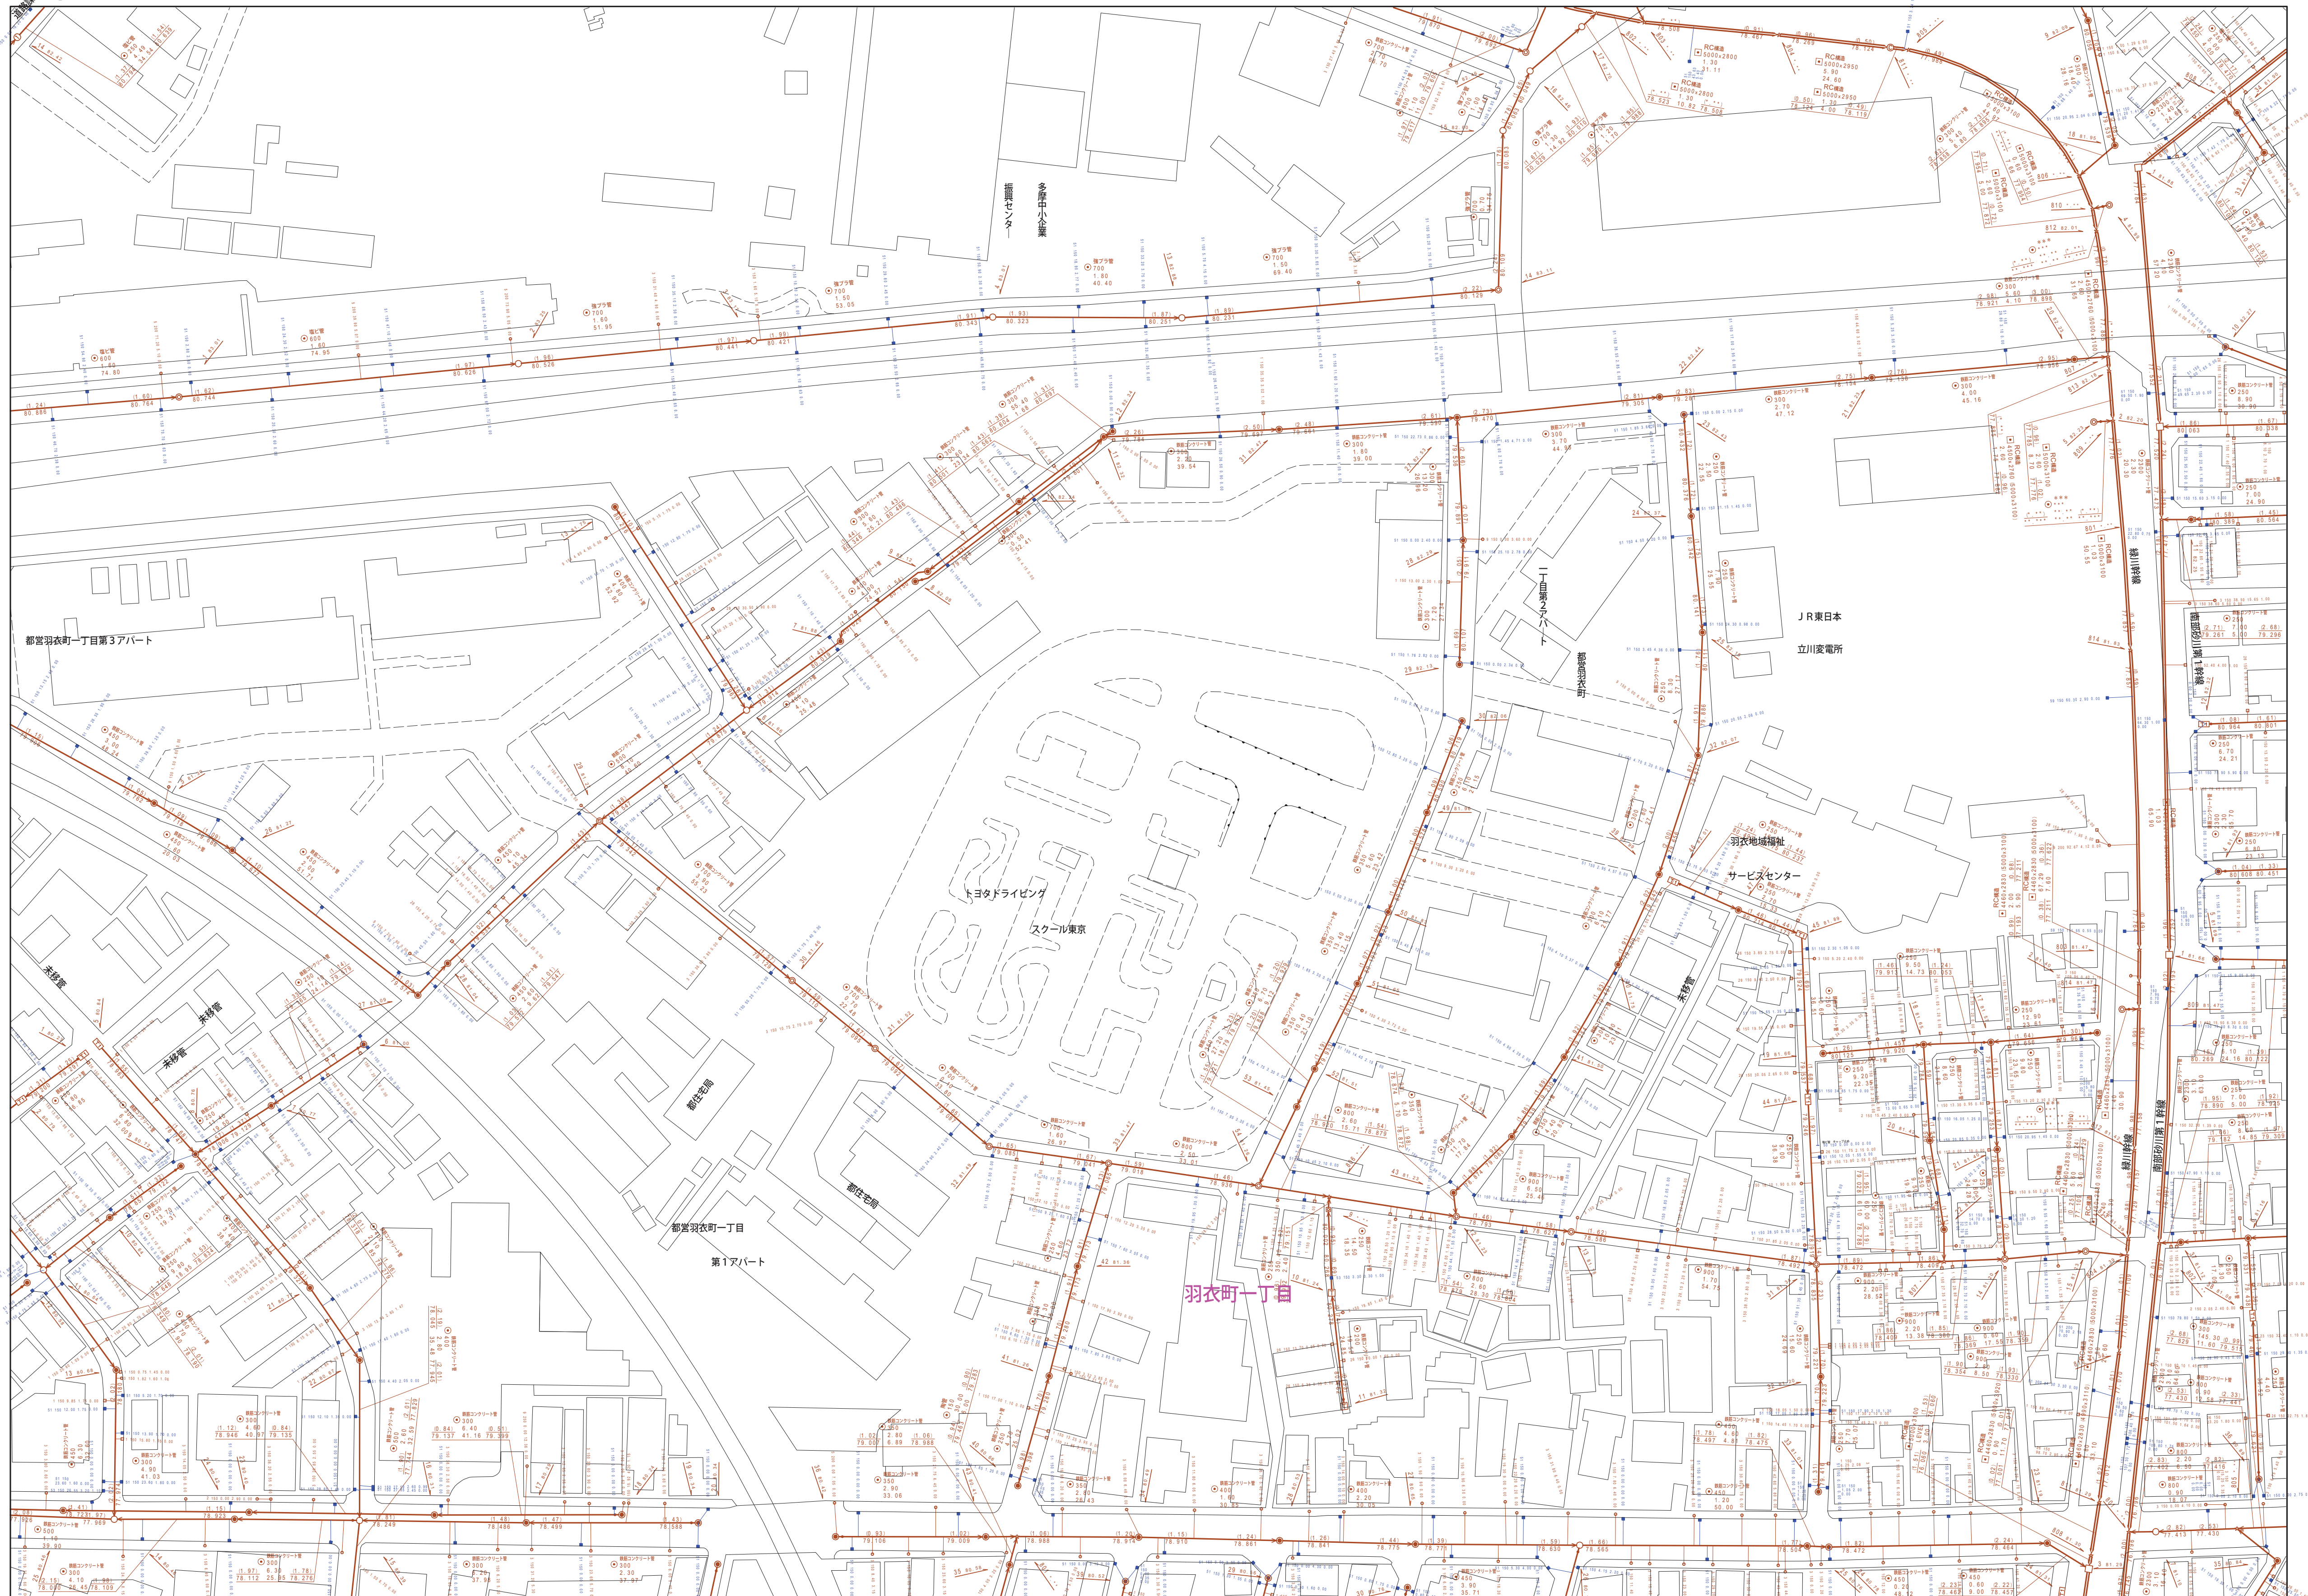

縮尺 1 / 750

3 3 4 4 - 1

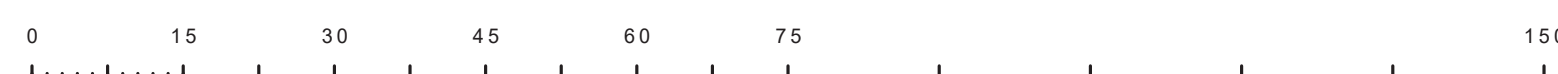

この地図は、東京都知事の承認を受けて、東京都縮尺 2, 500 分の 1 地形図を利用して作成したものである。(承認番号) 5 都市基交著第 1 号

凡例		名 称
マン ホ ー ル (一人孔)	●	標準 1号マンホール (内径90cm)
	○	標準 2号マンホール (内径120cm)
	①	標準 3号マンホール (内径150cm)
	②	標準 4号マンホール (内径180cm)
	③	標準 5号マンホール (内径210×120cm)
	④	標準 6号マンホール (内径240×120cm)
	⑤	標準 7号マンホール (内径260×120cm)
	⑥	組立 1号マンホール (内径75cm)
	⑦	組立 1号マンホール (内径90cm)
	⑧	組立 2号マンホール (内径120cm)
	⑨	組立 3号マンホール (内径150cm)
	⑩	組立 4号マンホール (内径180cm)
	⑪	組立 矩形マンホール (内径90×60cm)
	●	組立 円形マンホール
	⑫	特殊 特1号マンホール (内径90×60cm)
	⑬	特殊 特2号マンホール (内径120×120cm)
	⑭	特殊 特3号マンホール (内径150×120cm)
	⑮	特殊 特4号マンホール (内径180×120cm)
	⑯	小型マンホール (内径30cm)
	□	特殊 特殊マンホール
	▽	特殊 特殊マンホール
	▽	特殊 円形特殊人孔
	▽	特殊 特殊マンホール (既使用)
	○	横門 横門型マンホール (内径120×90cm)
	△	横門 横門型マンホール (内径90×60cm)
	変 化 点 又 は 接 合 点	△
△		伏越マンホール (中流)
△		伏越マンホール (下流)
△		伏越分水マンホール (上流)
△		伏越分水マンホール (中流)
△		伏越分水マンホール (下流)
△		伏越側溝排水マンホール (上流)
△		伏越側溝排水マンホール (中流)
△		伏越側溝排水マンホール (下流)
☆		ダミー人孔
▽		取入口、社口、屋外管取入等
▽		短距離、ポンプ房への流入部又は流出部
○		私取入管上流部又は道路管理責任区分点
○		雨水井
○	逆止	
○	点検口 (溝端口含む)	
○	下流方向調整部	
注 マンホール、変化点及び接合点の色は 管種と異なっている。		
管	→	合流管線
	→	汚水幹線
	→	雨水幹線
	→	雨水幹線 (L.U型)
	→	雨水支管
	→	合流管線
	→	合流管線 (市町村)
	→	汚水幹線
	→	汚水幹線 (市町村)
	→	雨水幹線
	→	雨水幹線 (市町村)
	→	清流道
	→	雨水支管
	→	短距離又はポンプ房からの放流渠
渠	→	合流圧送管線
	→	汚水圧送管線
	→	雨水圧送管線
	→	合流圧送管線 (市町村)
	→	汚水圧送管線 (市町村)
	→	雨水圧送管線 (市町村)
	→	合流圧送管線 (市町村)
	→	汚水圧送管線 (市町村)
	→	雨水圧送管線 (市町村)
	→	再生水管 (中流)
	→	光ファイバーケーブル連絡管
	→	不明・その他
	→	仮取入れ管
	→	屋外管
井 及 び 取 付 管	□	矩形汚水井
	□	矩形雨水井
	○	円形汚水井
	○	円形雨水井
取付管 (色は既上と同色である)		
管 渠 断 面	●	円形
	●	馬蹄形
	●	覆形 (円形)
	●	卵形
	●	L型 (H型)
	●	青覆形 (矩形)
	●	複断面
	●	共用溝
	●	断面
	●	その他
	●	台形
	●	円形複断面 (矩形)
	●	円形複断面 (矩形)
	●	矩形複断面 (矩形)
行 政 境	→	郡境界
	→	市境界
	→	町界・丁目界
	→	処理区域
そ の 他	→	処理区域
	→	処理地名
	→	排水区域
	→	処理場
管 渠 断 面	→	断面記号 (色は管渠、人孔と同色である)
	→	断面記号 (色は管渠、人孔と異なる)
	→	特定事項