


$$\begin{array}{r} 3344-3 \\ \hline \end{array}$$

3 3 4 3 - 2	3 3 4 4 - 1	3 3 4 4 -
3 3 4 3 - 4	3 3 4 4 - 3	3 3 4 4 -
3 4 4 3 - 2	3 4 4 4 - 1	3 4 4 4 -

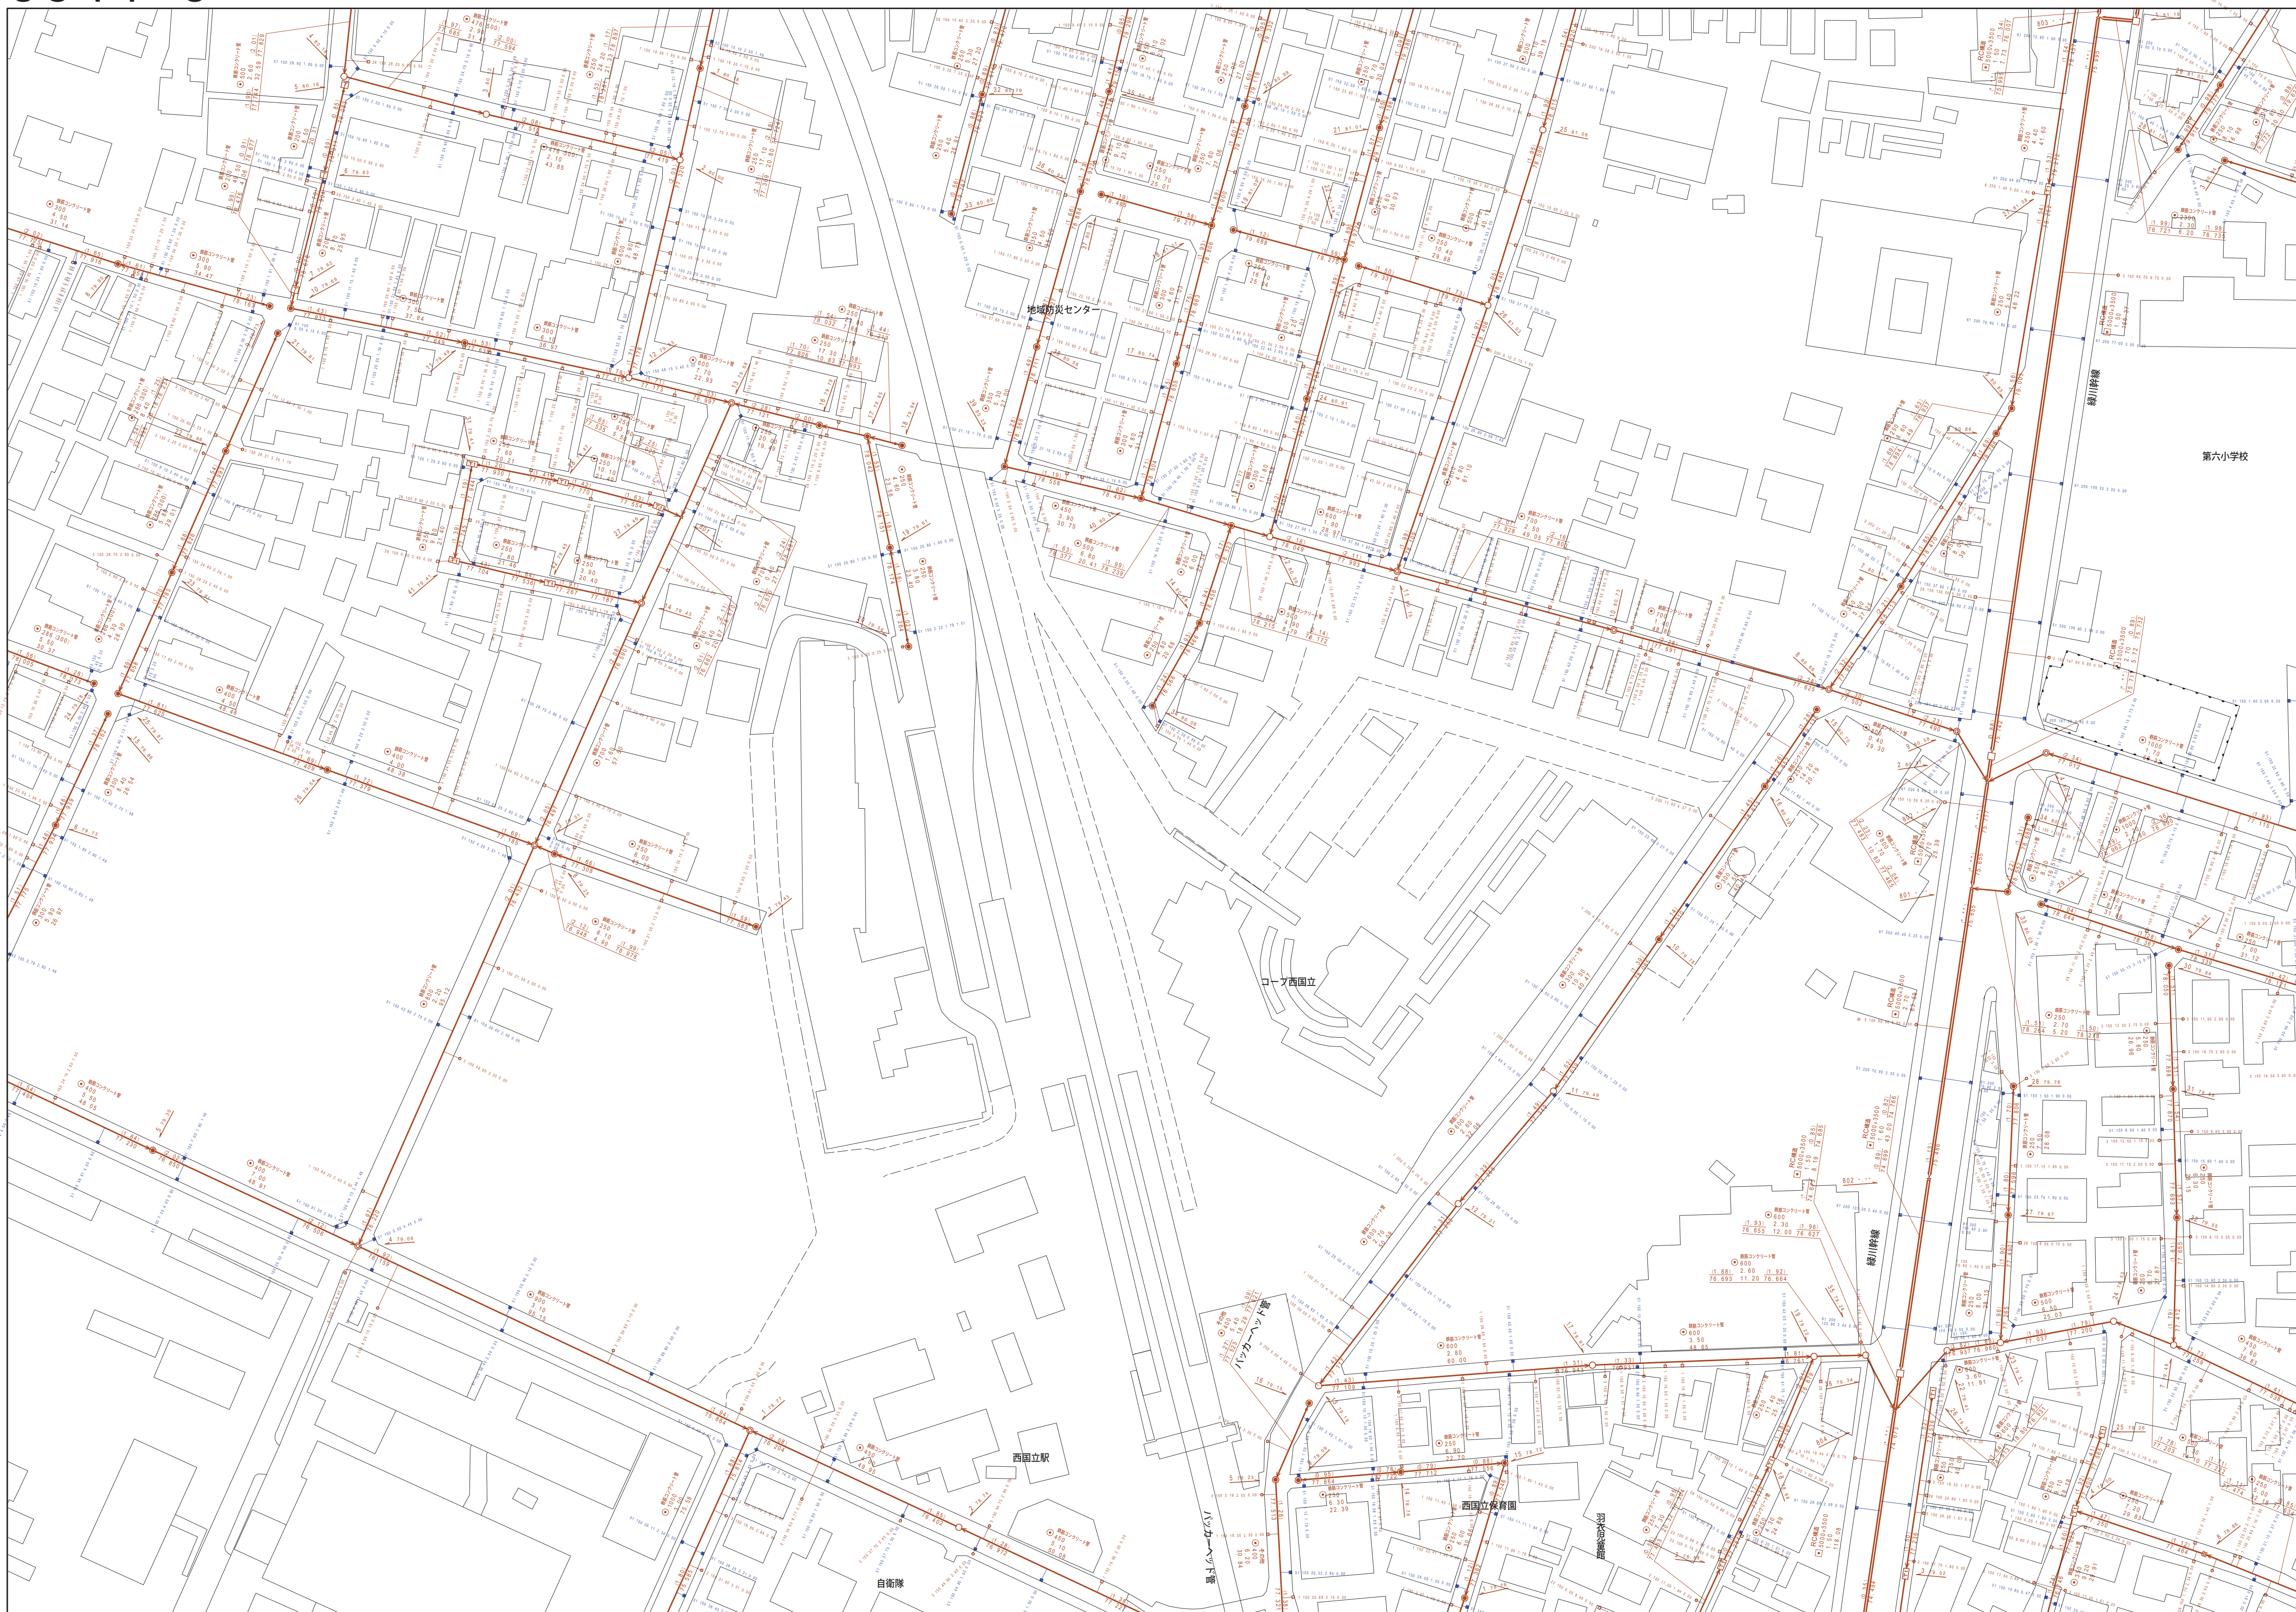

縮尺 1 / 750

3 3 4 4 - 3

凡例		名 称
マン ホ ー ル (一人孔)	●	標準 1号マンホール (内径90cm)
	○	標準 2号マンホール (内径120cm)
	①	標準 3号マンホール (内径150cm)
	②	標準 4号マンホール (内径180cm)
	③	標準 5号マンホール (内径210×120cm)
	④	標準 6号マンホール (内径240×120cm)
	⑤	標準 7号マンホール (内径260×120cm)
	⑥	組立 1号マンホール (内径75cm)
	⑦	組立 1号マンホール (内径90cm)
	⑧	組立 2号マンホール (内径120cm)
	⑨	組立 3号マンホール (内径150cm)
	⑩	組立 4号マンホール (内径180cm)
	⑪	組立 矩形マンホール (内径90×60cm)
	●	組立 円形マンホール
	①	特殊 特1号マンホール (内径90×60cm)
	②	特殊 特2号マンホール (内径120×120cm)
	③	特殊 特3号マンホール (内径150×120cm)
	④	特殊 特4号マンホール (内径180×120cm)
	⑤	小型マンホール (内径30cm)
	⑥	特殊 特管マンホール
	⑦	特殊 水マンホール
	⑧	特殊 円形特殊人孔
	⑨	特殊 特殊マンホール (既使用)
	○	横門 横閉型マンホール (内径120×90cm)
	△	横門 横閉型マンホール (内径90×60cm)
	変 化 点 又 は 接 合 点	△
△		伏越マンホール (中流)
△		伏越マンホール (下流)
△		伏越分水マンホール (上流)
△		伏越分水マンホール (中流)
△		伏越分水マンホール (下流)
△		伏越節流節水マンホール (上流)
△		伏越節流節水マンホール (中流)
△		伏越節流節水マンホール (下流)
☆		ダミー人孔
△		取入口、社口、屋外管取入等
△		短距離、ポンプ房への流入部又は流出部
△		私取入管と流路又は道路管理境界点
△		私取水
管	△	逆止
	△	点検口 (溝樋口含む)
	△	下流方向調整部
	注 マンホール、変化点及び接合点の色は 管種と異なっている。	
	→	合流管線
	→	汚水幹線
	→	雨水幹線
	→	雨水幹線 (L.U型)
	→	雨水支管
	→	合流管線
	→	合流管線 (市町村)
	→	汚水幹線
	→	汚水幹線 (市町村)
	→	雨水幹線
→	雨水幹線 (市町村)	
→	清流道	
→	雨水支管	
→	短距離又はポンプ房からの放流渠	
渠	→	合流汚水管線
	→	汚水送水管線
	→	雨水送水管線
	→	合流汚水管線 (市町村)
	→	汚水送水管線 (市町村)
	→	雨水送水管線 (市町村)
	→	合流汚水管線 (市町村)
	→	再生水管 (中流)
	→	光ファイバーケーブル連絡管
	→	不明・その他
	→	仮取入れ管
	→	屋外管
	→	汚水管線 (検線)
	→	逆止管 (管)
→	汚水管線 (検線)	
→	逆止管 (管)	
井 及 び 取 付 管	□	矩形汚水井
	□	矩形雨水井
	○	円形汚水井
	○	円形雨水井
管 渠 断 面	○	取付管 (色は既と同等である)
	○	管渠断面
	●	円形
	●	馬蹄形
	●	覆形 (円形)
	●	卵形
	●	L型 (壁渠)
	●	青覆形 (矩形)
	●	複断面
	●	共用溝
	●	断面
	●	その他
	●	台形
	●	円形複断面 (矩形)
●	円形複断面 (矩形)	
●	矩形複断面 (矩形)	
●	矩形複断面 (円形)	
●	共用溝 (矩形)	
●	円形溝 (円形)	
●	橋・二乗	
●	イグジット通過	
行 政 境 界	●	郡界線
	●	市区界
	●	町界・丁目界
	●	処理区域界
そ の 他	●	処理地名
	●	処理現場
	●	排水区域
	●	排水工場
管 渠 断 面	●	節制記号 (色は管渠、人孔と同等である)
	●	節制記号 (色は管渠、人孔と同等である)
	●	特定事項
	●	特定事項

