


3 4 4 0 - 2

3 3 4 0-3	3 3 4 0-4	3 3 4 1-3
3 4 4 0-1	3 4 4 0-2	3 4 4 1-1
3 4 4 0-3	3 4 4 0-4	3 4 4 1-3

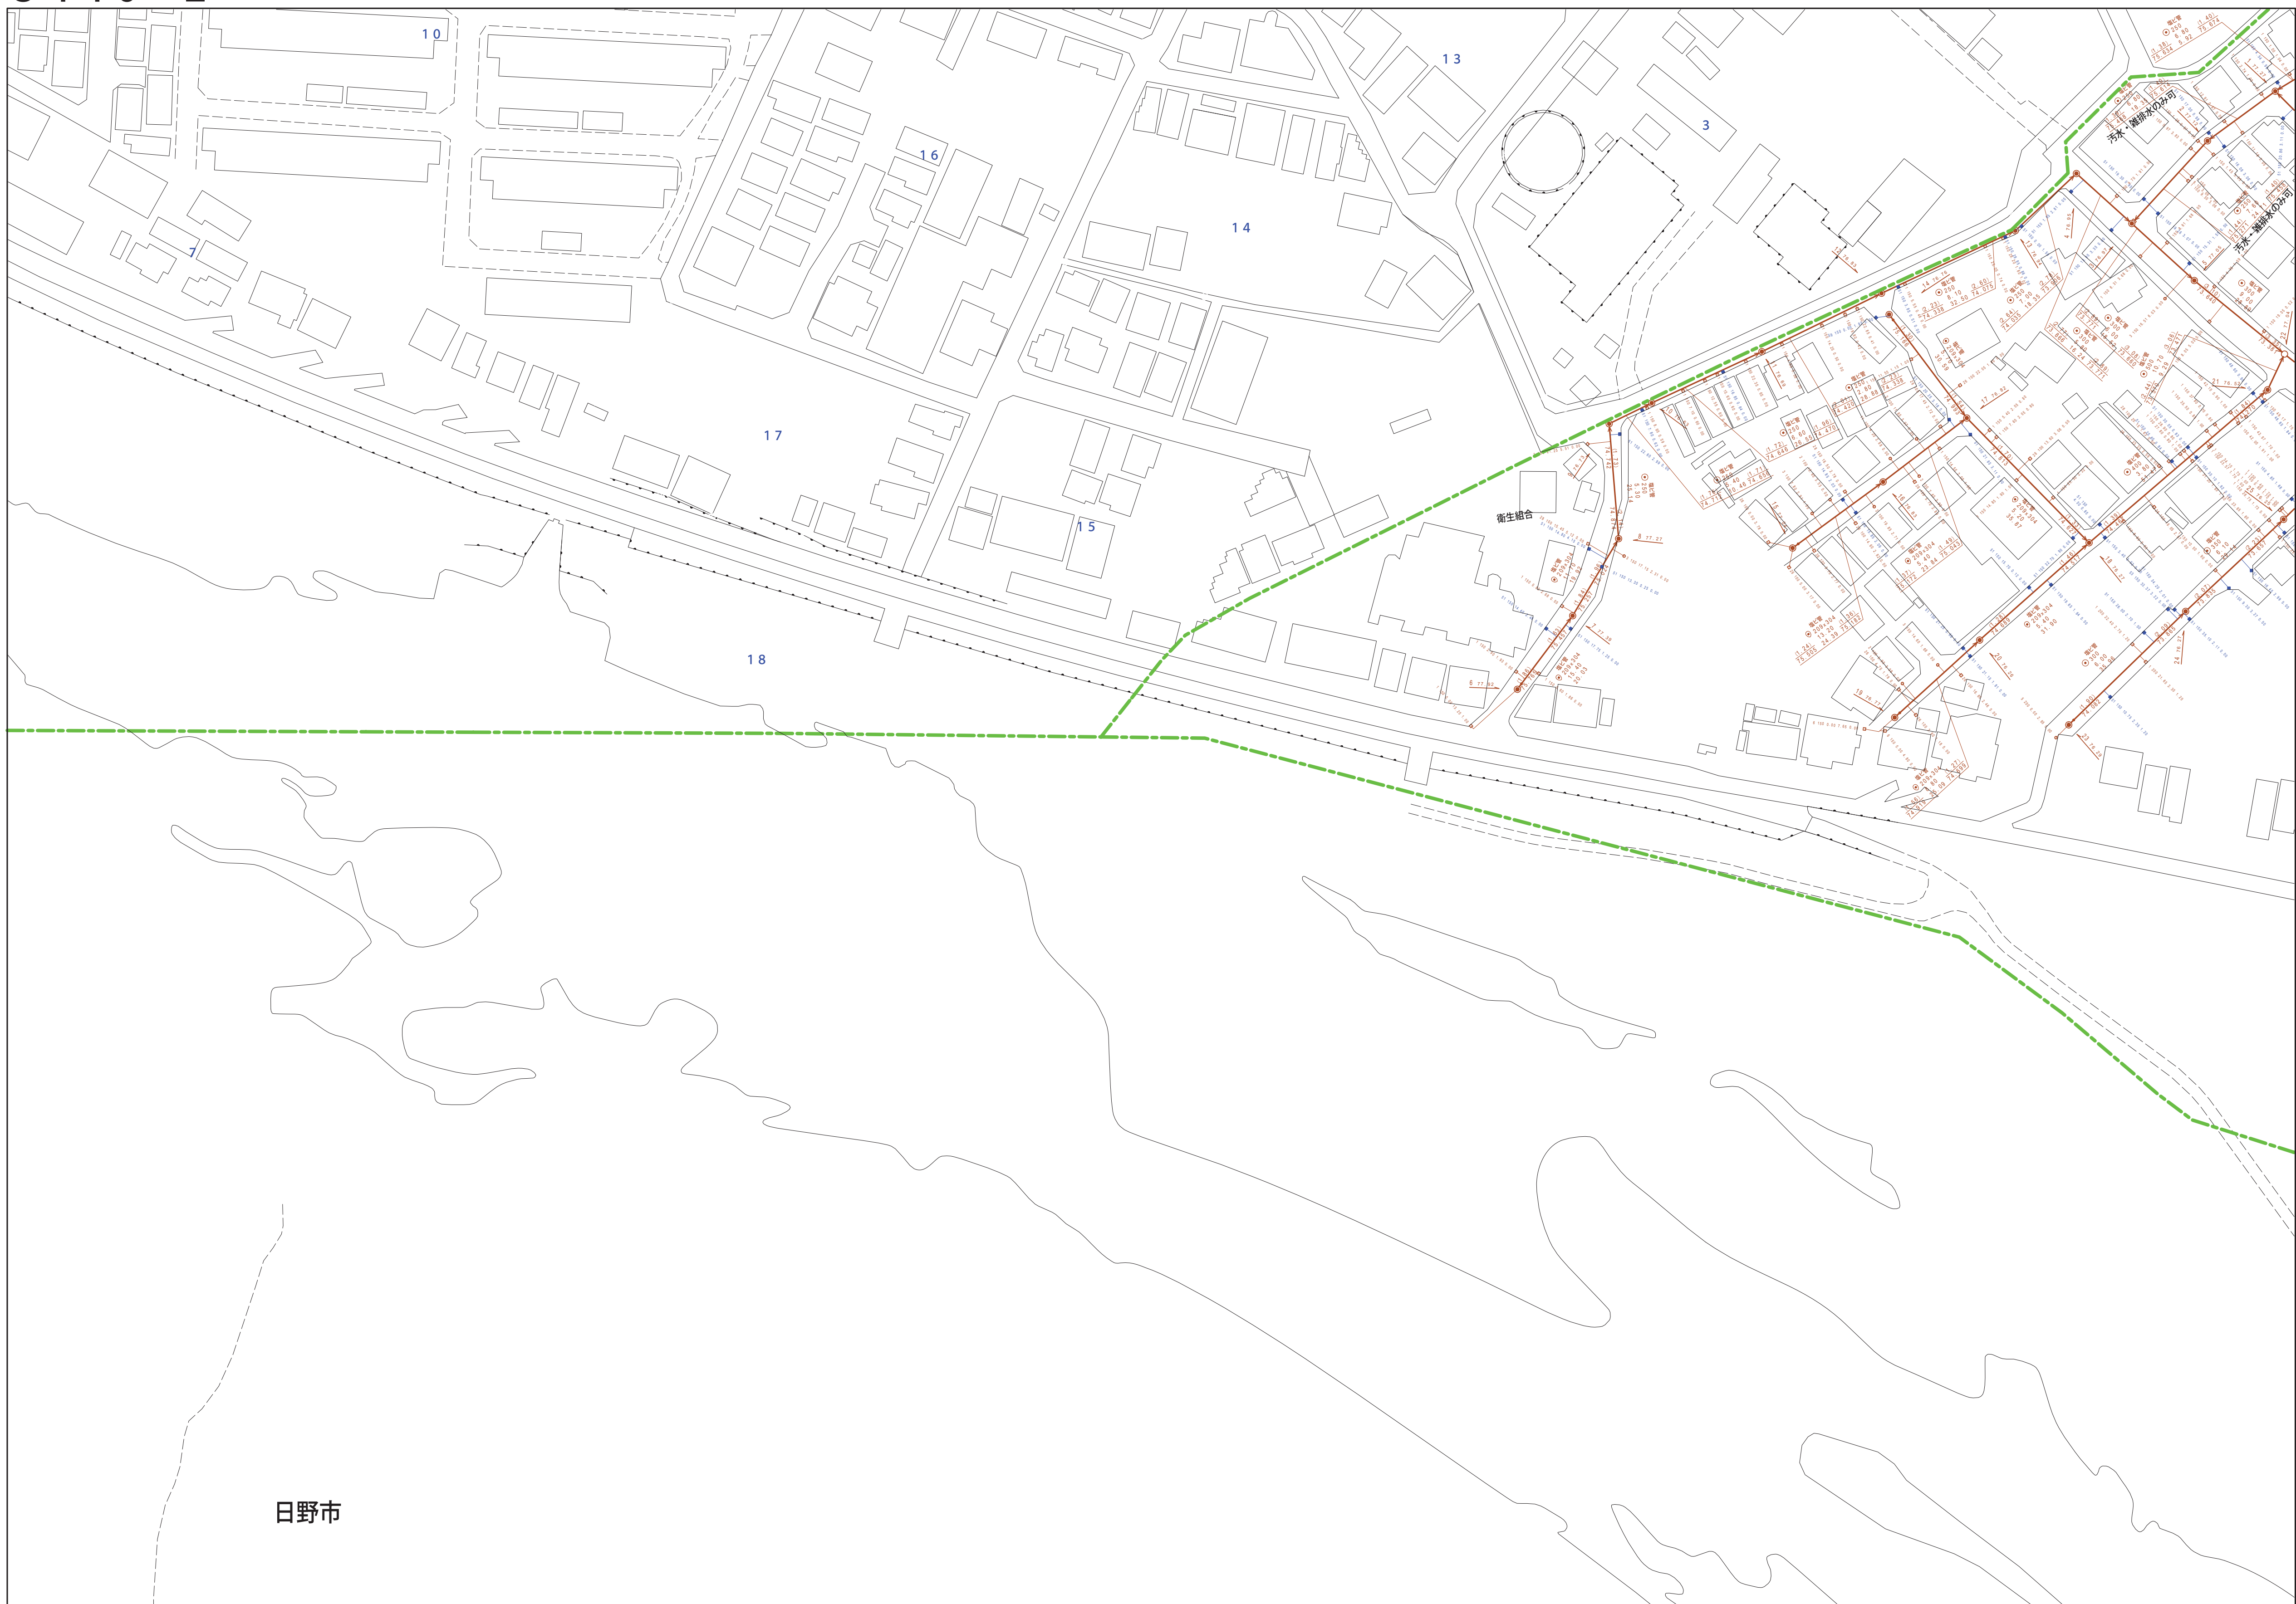

縮尺 1 / 750

3 4 4 0 - 2

	凡例	名 称	
マン ホー ル (人 孔)	●	標準 1号マンホール (内径90cm)	
	○	標準 2号マンホール (内径120cm)	
	①	標準 3号マンホール (内径150cm)	
	②	標準 4号マンホール (内径180cm)	
	[H5]	標準 5号マンホール (内径210×120cm)	
	[H7]	標準 7号マンホール (内径300×120cm)	
	⑩	組立 0号マンホール (内径75cm)	
	①	組立 1号マンホール (内径90cm)	
	②	組立 2号マンホール (内径120cm)	
	③	組立 3号マンホール (内径150cm)	
	④	組立 4号マンホール (内径180cm)	
	[K1]	組立 大型マンホール (内径90×60×6cm)	
	■	組立 方形マンホール	
	[T1]	特殊 特1号マンホール (内径90×60×6cm)	
	[T2]	特殊 特2号マンホール (内径120×120×6cm)	
	[E3]	特殊 特3号マンホール (内径150×120×6cm)	
	④	特殊 特4号マンホール (内径180×120×6cm)	
	⑤	特殊 小型マンホール (内径30cm)	
	□	特殊 特殊マンホール	
	□	特殊 分叉マンホール	
	[T]	特殊 円形特殊人孔	
	[T]	特殊 矩形状特殊人孔	
	○	特殊 特殊マンホール (既設用)	
	○	欄門 欄門用マンホール (内径120×90×6cm)	
	[△]	欄門 欄門用マンホール (内径90×60×6cm)	
	△	伏線マンホール (上蓋)	
	□	伏線マンホール (中蓋)	
	□	伏線マンホール (下蓋)	
	△	伏線分叉マンホール (上蓋)	
	[E3]	伏線分叉マンホール (中蓋)	
	[E3]	伏線分叉マンホール (下蓋)	
	[E3]	伏線既設用分叉マンホール (上蓋)	
[E3]	伏線既設用分叉マンホール (下蓋)		
☆	ダミー人孔		
▽	取込口、排出口、屋外管取込部等		
▶	短距離、ジャンプ所への流入部または流出部		
I	私設入管上流部又は道路管理責任区分点		
⊗	排水井		
⊗	窰		
⊙	点検口 (清掃口含む)		
○	下流方側調整部		
注) マンホール、変化点及び接合点の色は 管と異なして示される。			
変 化 点 又 は 接 合 点	→	合流接続	
	→	分岐接続	
	→	雨水幹線 (LU型)	
	→	雨水幹線 (縦線)	
	→	合流幹線	
	→	合流幹線 (市町村)	
	→	汚水幹線	
	→	雨水幹線 (市町村)	
	→	雨水幹線	
	→	雨水幹線 (市町村)	
	→	清流復活	
	→	雨水幹線 (幹線)	
	→	短距離ジャンプ所からの放流線	
	渠	→	合流任意管接続
		→	分岐任意管接続
→		汚水任意管接続	
→		雨水任意管接続 (市町村)	
→		汚水任意管接続 (市町村)	
→		雨水任意管接続 (市町村)	
→		汚水任意管接続 (市町村)	
→		雨水任意管接続 (市町村)	
→		再生水管 (中水道)	
→		光ファイバーケーブル連絡管	
→		不明、その他	
→		仮設入水管	
→		局外管	
→		汚水通管 (横線)	
→		汚水支管 (横線)	
→	汚水通管 (縦線)		
→	汚水支管 (縦線)		
樹 及 び 取 付 管	□	矩形汚水溝	
	■	矩形雨水溝	
	□	円形汚水溝	
	■	円形雨水溝	
	取付管 (色は概と同色である)		
	●	円形	
	○	矩形	
	△	高尾	
	●	覆り (円形)	
	●	覆り (矩形)	
	U	U字型 (U型蓋)	
	■	覆り (円形)	
	■	覆り (矩形)	
	■	共同溝	
	○	暗管	
☆	その他		
■	台形		
管 渠 断 面	●	円形溝 (矩形)	
	●	円形溝 (円形)	
	●	矩形溝 (矩形)	
	●	矩形溝 (円形)	
	●	矩形溝 (矩形)	
	●	矩形溝 (円形)	
	■	溝 (矩形)	
	■	溝 (円形)	
	○	溝・水道	
	○	インバート渠道	
	行 政 境 域	■	郡境界
		■	市境界
		■	町界、丁目界
		■	処理区域界
		■	処理区分界
そ の 他	■	処理境界	
	■	処理区分界	
	●	前記符号 (色は管渠、人孔と同色である)	
	○	前記符号 (色は管渠、人孔と同色である)	
	■	特定事項	