


3 4 4 2 - 1

|             |             |           |
|-------------|-------------|-----------|
| 3 3 4 1 - 4 | 3 3 4 2 - 3 | 3 3 4 2 - |
| 3 4 4 1 - 2 | 3 4 4 2 - 1 | 3 4 4 2 - |
| 3 4 4 1 - 4 | 3 4 4 2 - 3 | 3 4 4 2 - |

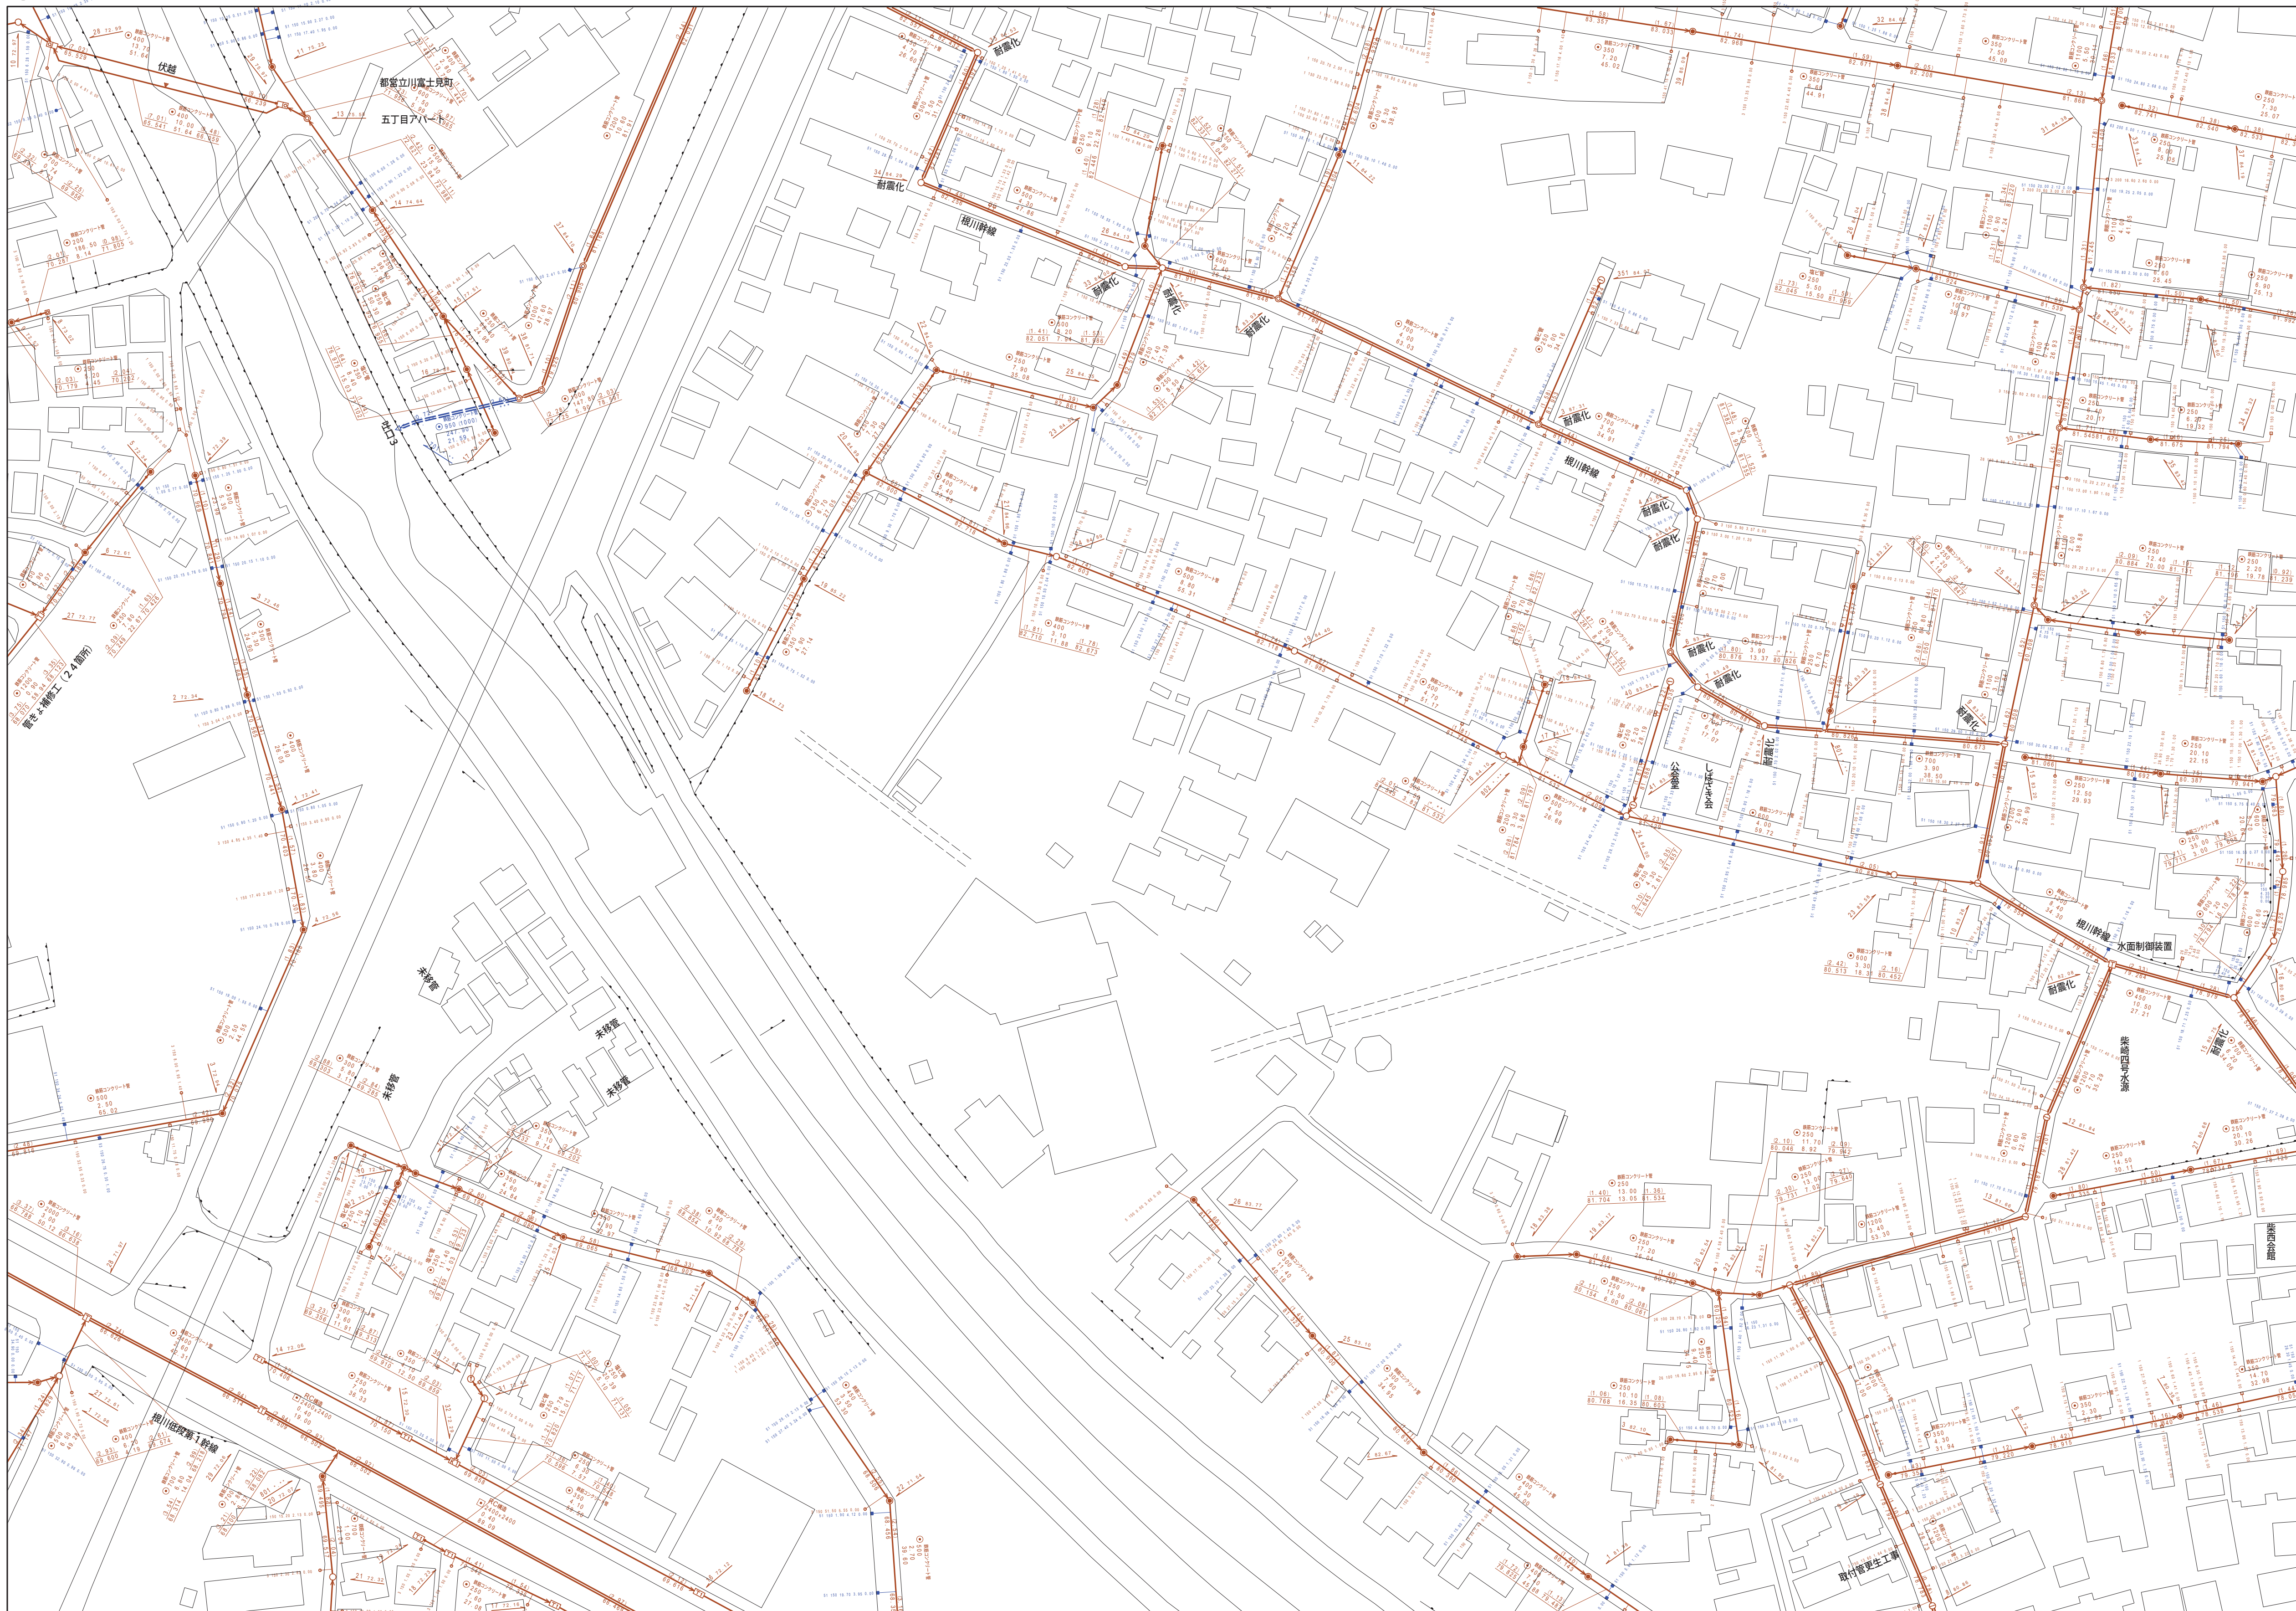

縮尺 1 / 750

3 4 4 2 - 1

| 凡例                                    |                  | 名 称                      |
|---------------------------------------|------------------|--------------------------|
| マン<br>ホ<br>ー<br>ル<br>（<br>人<br>孔<br>） | ●                | 標準 1号マンホール（内径90cm）       |
|                                       | ○                | 標準 2号マンホール（内径120cm）      |
|                                       | ①                | 標準 3号マンホール（内径150cm）      |
|                                       | ②                | 標準 4号マンホール（内径180cm）      |
|                                       | ③                | 標準 5号マンホール（内径210×120cm）  |
|                                       | ④                | 標準 6号マンホール（内径240×120cm）  |
|                                       | ⑤                | 標準 7号マンホール（内径300×120cm）  |
|                                       | ⑥                | 組立 1号マンホール（内径75cm）       |
|                                       | ⑦                | 組立 1号マンホール（内径90cm）       |
|                                       | ⑧                | 組立 2号マンホール（内径120cm）      |
|                                       | ⑨                | 組立 3号マンホール（内径150cm）      |
|                                       | ⑩                | 組立 4号マンホール（内径180cm）      |
|                                       | ⑪                | 組立 矩形マンホール（内径90×60cm）    |
|                                       | □                | 組立 円形マンホール               |
|                                       | 121              | 特殊 特1号マンホール（内径90×60cm）   |
|                                       | 122              | 特殊 特2号マンホール（内径120×120cm） |
|                                       | 123              | 特殊 特3号マンホール（内径150×120cm） |
|                                       | 124              | 特殊 特4号マンホール（内径180×120cm） |
|                                       | ⑫                | 小型マンホール（内径30cm）          |
|                                       | ▽                | 特殊 特管マンホール               |
|                                       | T                | 特殊 円形特殊人孔                |
|                                       | ▽                | 特殊 円形特殊人孔                |
|                                       | ▽                | 特殊 特管マンホール（既使用）          |
|                                       | ○                | 横門 横閉型マンホール（内径120×90cm）  |
|                                       | △                | 横門 横閉型マンホール（内径90×60cm）   |
|                                       | 変化工<br>又は<br>結合点 | △                        |
| ▽                                     |                  | 伏越マンホール（中流）              |
| □                                     |                  | 伏越マンホール（下流）              |
| ▽                                     |                  | 伏越分水マンホール（上流）            |
| ▽                                     |                  | 伏越分水マンホール（下流）            |
| ▽                                     |                  | 伏越節制閘門マンホール（上流）          |
| ▽                                     |                  | 伏越節制閘門マンホール（下流）          |
| ☆                                     |                  | ダミー人孔                    |
| △                                     |                  | 取入口、社口、屋外管取入等            |
| ▽                                     |                  | 短距離、ポンプ房への流入部又は流出部       |
| A                                     |                  | 私取入管と道路又は道路管理責任区分点       |
| B                                     |                  | 雨水井                      |
| D                                     |                  | 逆止                       |
| C                                     |                  | 点検口（溝樋口含む）               |
| ○                                     | 下流方向調整部          |                          |
| 注 マンホール、変化工及び結合点の色は<br>管種と異なっている。     |                  |                          |
| 管                                     | →                | 合流管線                     |
|                                       | →                | 汚水幹線                     |
|                                       | →                | 雨水幹線                     |
|                                       | →                | 雨水幹線（L.U.型）              |
|                                       | →                | 雨水支管                     |
|                                       | →                | 合流幹線                     |
|                                       | →                | 合流幹線（市町村）                |
|                                       | →                | 汚水幹線                     |
|                                       | →                | 汚水幹線（市町村）                |
|                                       | →                | 雨水幹線                     |
|                                       | →                | 雨水幹線（市町村）                |
|                                       | →                | 清流道                      |
|                                       | →                | 雨水支管                     |
|                                       | →                | 短距離又はポンプ房からの放流渠          |
| 渠                                     | →                | 合流圧送管線                   |
|                                       | →                | 汚水圧送管線                   |
|                                       | →                | 雨水圧送管線                   |
|                                       | →                | 合流圧送管線（市町村）              |
|                                       | →                | 汚水圧送管線（市町村）              |
|                                       | →                | 雨水圧送管線（市町村）              |
|                                       | →                | 汚水圧送管線（市町村）              |
|                                       | →                | 再生水管（中流）                 |
|                                       | →                | 光ファイバーケーブル連絡管            |
|                                       | →                | 不明・その他                   |
|                                       | →                | 仮取入れ管                    |
|                                       | →                | 外周管                      |
|                                       | →                | 汚濁管線（検測）                 |
|                                       | →                | 逆止管（管）（検測）               |
| 併<br>及<br>び<br>取<br>付<br>管            | →                | 汚濁管線（検測）                 |
|                                       | →                | 逆止管（管）（検測）               |
|                                       | →                | 汚濁管線（検測）                 |
|                                       | →                | 逆止管（管）（検測）               |
| 管<br>渠<br>断<br>面                      | □                | 矩形汚水渠                    |
|                                       | □                | 矩形雨水渠                    |
|                                       | ○                | 円形汚水渠                    |
|                                       | ○                | 円形雨水渠                    |
|                                       | ○                | 取付管（色は概と同等である）           |
|                                       | ●                | 円形                       |
|                                       | ●                | 馬蹄形                      |
|                                       | ●                | 覆形（円形）                   |
|                                       | ●                | 卵形                       |
|                                       | ●                | U型（U型渠）                  |
|                                       | ●                | 青覆形（施設）                  |
|                                       | ●                | 複断面                      |
|                                       | ●                | 共同溝                      |
|                                       | ●                | 箱管                       |
| 行<br>政<br>境                           | ☆                | その他                      |
|                                       | ☆                | 台形                       |
|                                       | ☆                | 円形複数（矩形）                 |
|                                       | ☆                | 円形複数（矩形）                 |
|                                       | ☆                | 矩形複数（矩形）                 |
|                                       | ☆                | 矩形複数（矩形）                 |
|                                       | ☆                | 共同溝（施設）                  |
|                                       | ☆                | 共同溝（円形）                  |
|                                       | ☆                | 橋・二重橋                    |
|                                       | ☆                | イグザート通過                  |
|                                       | ☆                | 新築地                      |
|                                       | ☆                | 市区境                      |
|                                       | ☆                | 町境・丁目境                   |
|                                       | ☆                | 処理区域境                    |
| そ<br>の<br>他                           | ☆                | 処理区域名                    |
|                                       | ☆                | 処理現場                     |
|                                       | ☆                | 排水区域                     |
|                                       | ☆                | 処理地名                     |
| そ<br>の<br>他                           | →                | 副都庁記号（色は管渠、人孔と同等である）     |
|                                       | →                | 副都庁記号（色は管渠、人孔と同等である）     |
|                                       | ☆                | 特定事業場                    |
|                                       | ☆                | 特定事業場                    |

