


$$\begin{array}{r} 3442 - 2 \\ \hline \end{array}$$

3 3 4 2-3	3 3 4 2-4	3 3 4 3-
3 4 4 2-1	3 4 4 2-2	3 4 4 3-
3 4 4 2-3	3 4 4 2-4	3 4 4 3-

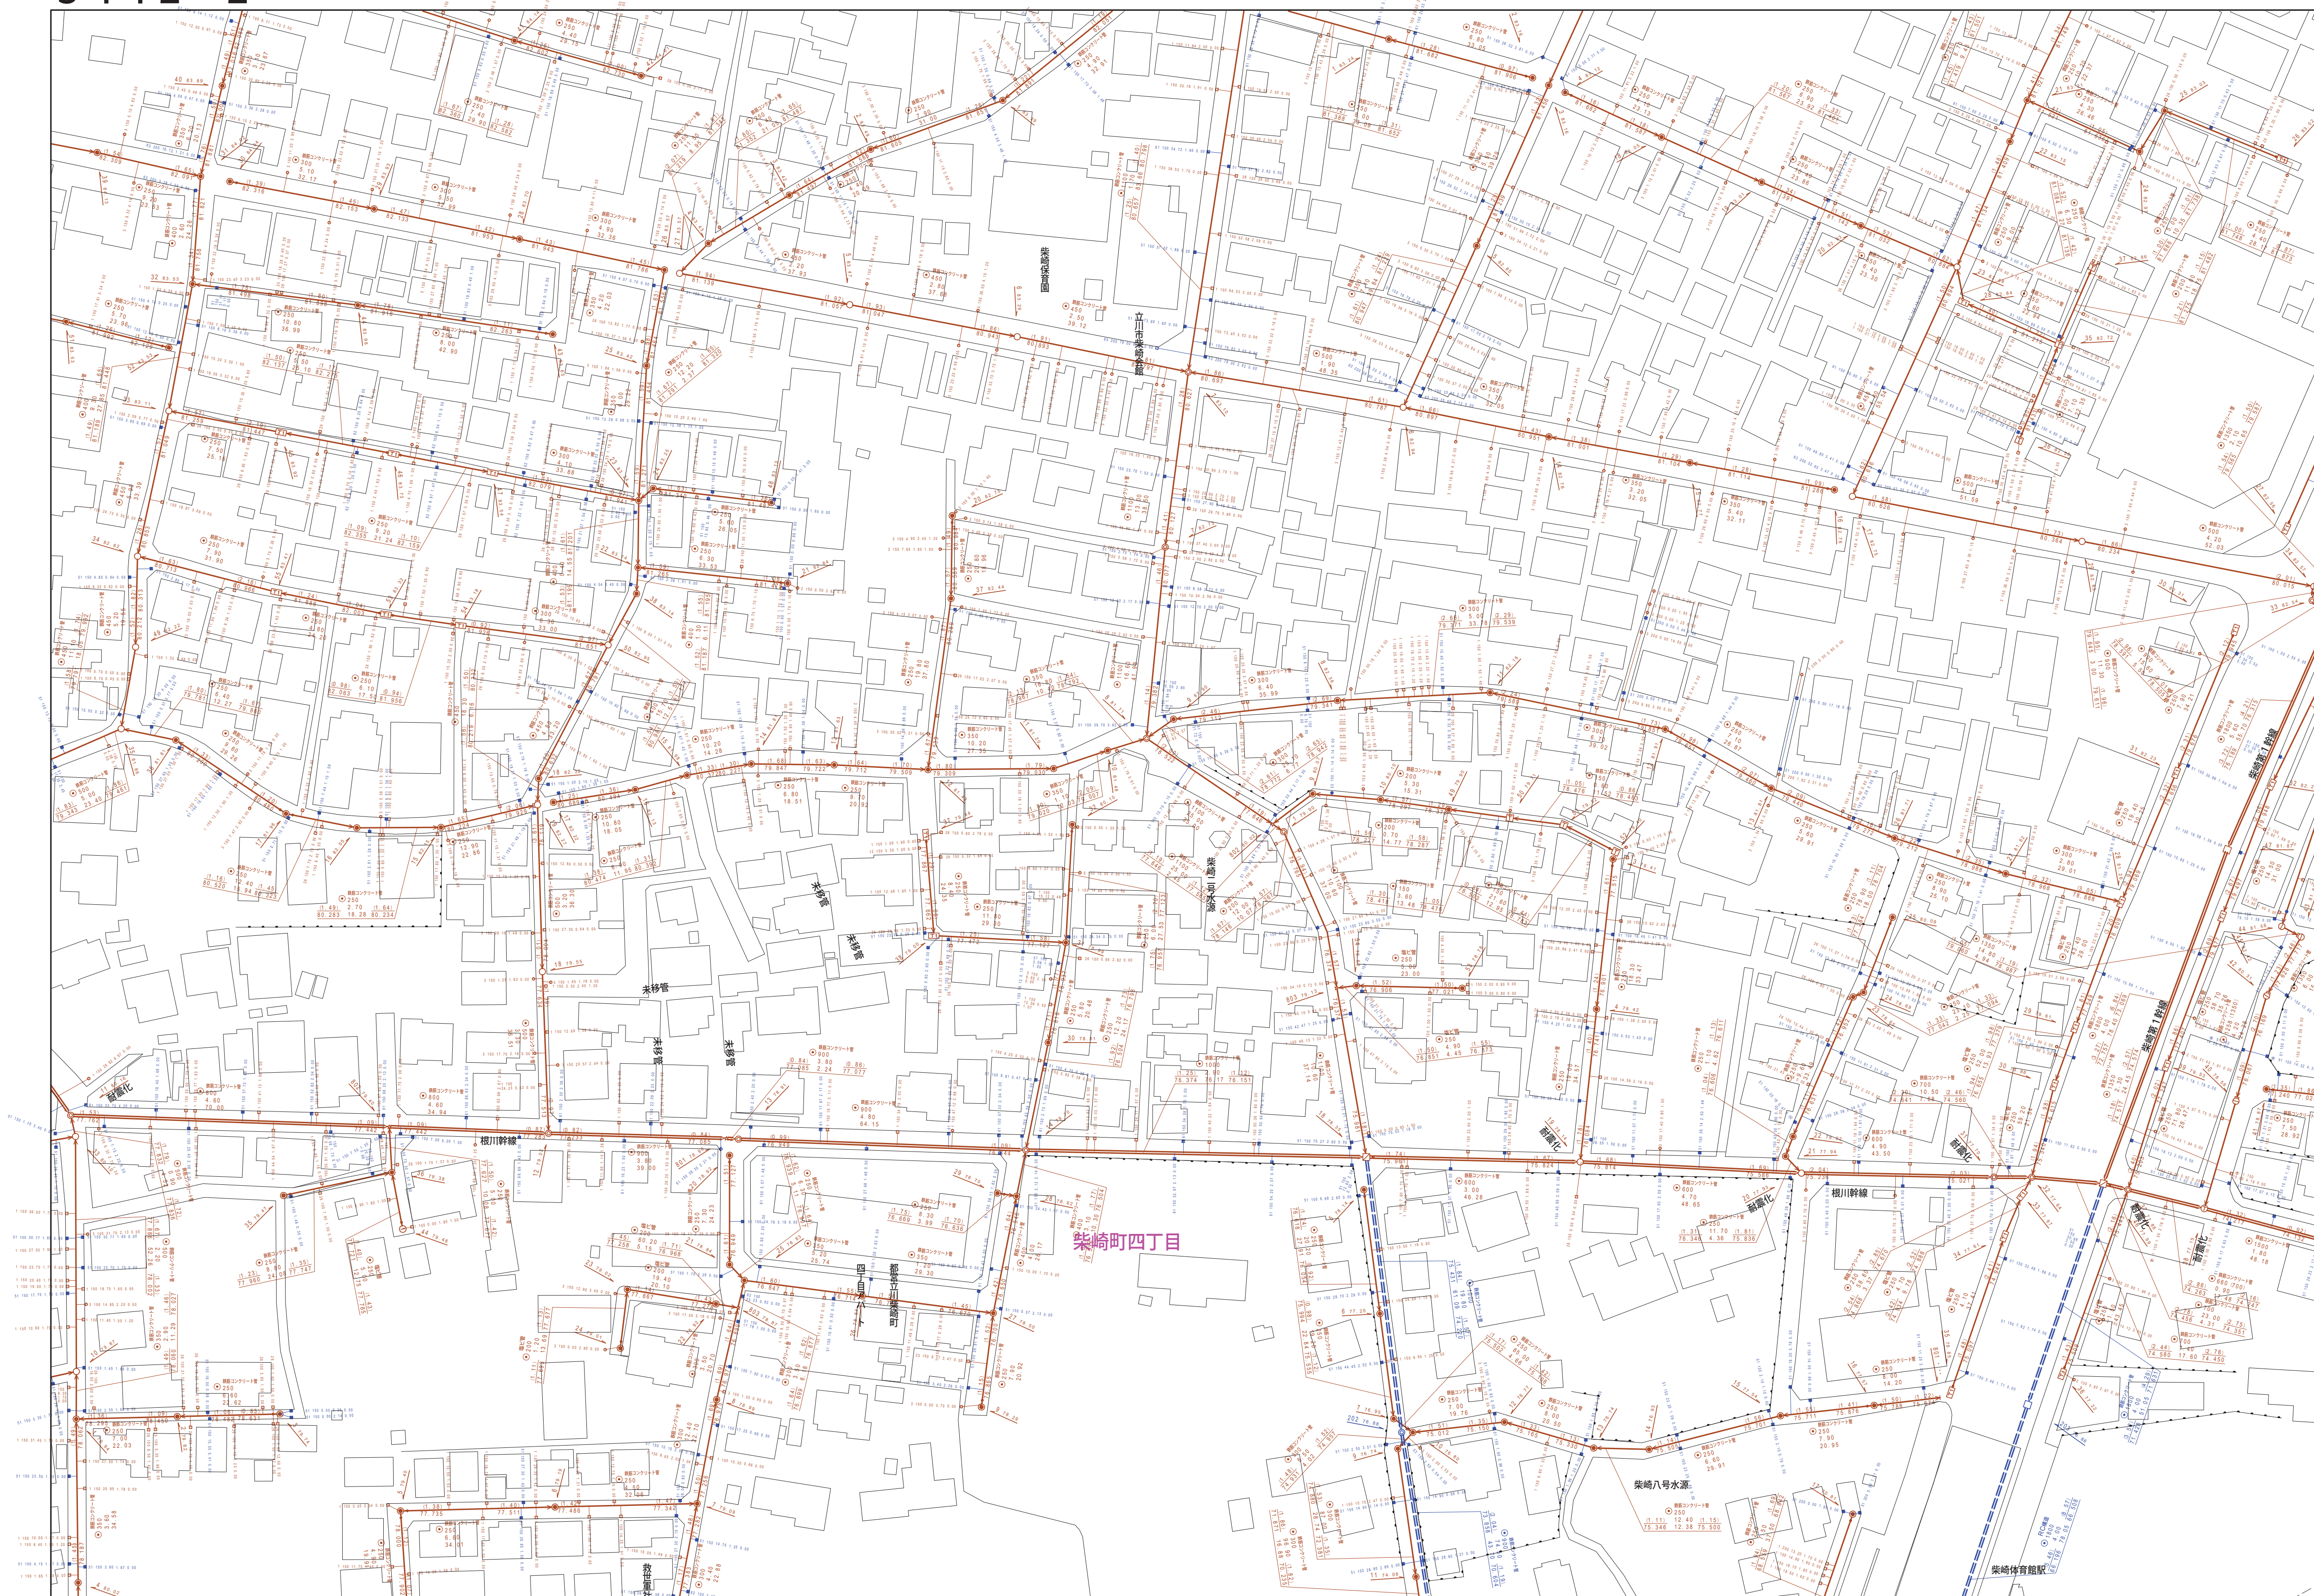

縮尺 1 / 750

3 4 4 2 - 2



	凡例	名 称	
マン ホ ー ル （ 人 孔 ）	●	標準 1号マンホール（内径90cm）	
	○	標準 2号マンホール（内径120cm）	
	①	標準 3号マンホール（内径150cm）	
	H	標準 5号マンホール（内径210×120cm）	
	HH	標準 6号マンホール（内径260×120cm）	
	HH	標準 8号マンホール（内径330×120cm）	
	②	組立 1号マンホール（内径90cm）	
	③	組立 2号マンホール（内径120cm）	
	④	組立 3号マンホール（内径150cm）	
	⑤	組立 4号マンホール（内径180cm）	
	K	組立 矩形マンホール（内法90×60cm）	
	■	組立 円形マンホール	
	T	特殊 特1号マンホール（内径90×60cm）	
	E	特殊 特2号マンホール（内法120×120cm）	
	F	特殊 特3号マンホール（内法150×120cm）	
	G	特殊 特4号マンホール（内法180×120cm）	
	□	の型ツマノール（内径30cm）	
	▽	特殊 特管マンホール	
	T	特殊 円形特殊人孔	
	E	特殊 特管マンホール（既使用）	
	(C)	横門 横閉型マンホール（内法120×90cm）	
	A	横門 横閉型マンホール（内法90×60cm）	
	△	伏樋マンホール（上流）	
	□	伏樋マンホール（中流）	
	▽	伏樋マンホール（下流）	
	▽	伏樋分水マンホール（上流）	
	▽	伏樋分水マンホール（中流）	
▽	伏樋分水マンホール（下流）		
▽	伏樋側溝排水マンホール（上流）		
☆	ダミー人孔		
変 化 点 又 は 結 合 点	→	取入口、社口、屋外管取入等	
	→	短距離、ポンプ房への流入部または流出部	
	A	私取入管と道路又は道路管理責任区分点	
	B	雨水井	
	D	逆止	
	C	点検口（清瀬口含む）	
	→	下方方向調整部	
注 マンホール、変化点及び結合点の色は 名称と同じである。			
管	→	合流幹線	
	→	汚水幹線	
	→	雨水幹線	
	→	雨水幹線（L字型）	
	→	雨水支管	
	→	合流幹線	
	→	合流幹線（市町村）	
	→	汚水幹線	
	→	汚水幹線（市町村）	
	→	雨水幹線	
	→	雨水幹線（市町村）	
	→	清流道	
	→	雨水支管	
	→	短距離又はポンプ房からの放流渠	
	渠	→	合流圧送管線
		→	汚水圧送管線
		→	雨水圧送管線
→		合流圧送管線（市町村）	
→		汚水圧送管線（市町村）	
→		雨水圧送管線（市町村）	
→		汚水圧送管線（市町村）	
→		再生水管（中水道）	
→		光ファイバーケーブル連絡管	
→		不明・その他	
併 及 び 取 付 管	→	仮取入れ管	
	→	敷外管	
	→	汚濁管線（接続）	
	→	逆引き管（接続）	
	→	汚濁管線（接続）	
	→	逆引き管（接続）	
	→	不明・その他	
管 渠 断 面	□	矩形汚水渠	
	□	矩形雨水渠	
	○	円形汚水渠	
	○	円形雨水渠	
	○	取付管（色は既と同色である）	
	○	橋・二脚橋	
	○	溝	
	○	L字型（埋渠）	
	○	溝蓋り（施設）	
	○	増設部	
行 政 境	○	共同溝	
	○	簡倉	
	○	その他	
	○	台形	
	○	円形複数（矩形）	
	○	円形複数（矩形）	
	○	矩形複数（矩形）	
	○	矩形複数（円形）	
	○	共同溝（施設）	
	○	円形溝（内部）	
そ の 他	○	橋・二脚橋	
	○	イグジット通過	
	○	新築地	
	○	市区境	
	○	町境・丁目境	