


$$\underline{3443 - 3}$$

3 4 4 2-2	3 4 4 3-1	3 4 4 3-
3 4 4 2-4	3 4 4 3-3	3 4 4 3-
3 5 4 2-2	3 5 4 3-1	3 5 4 3-

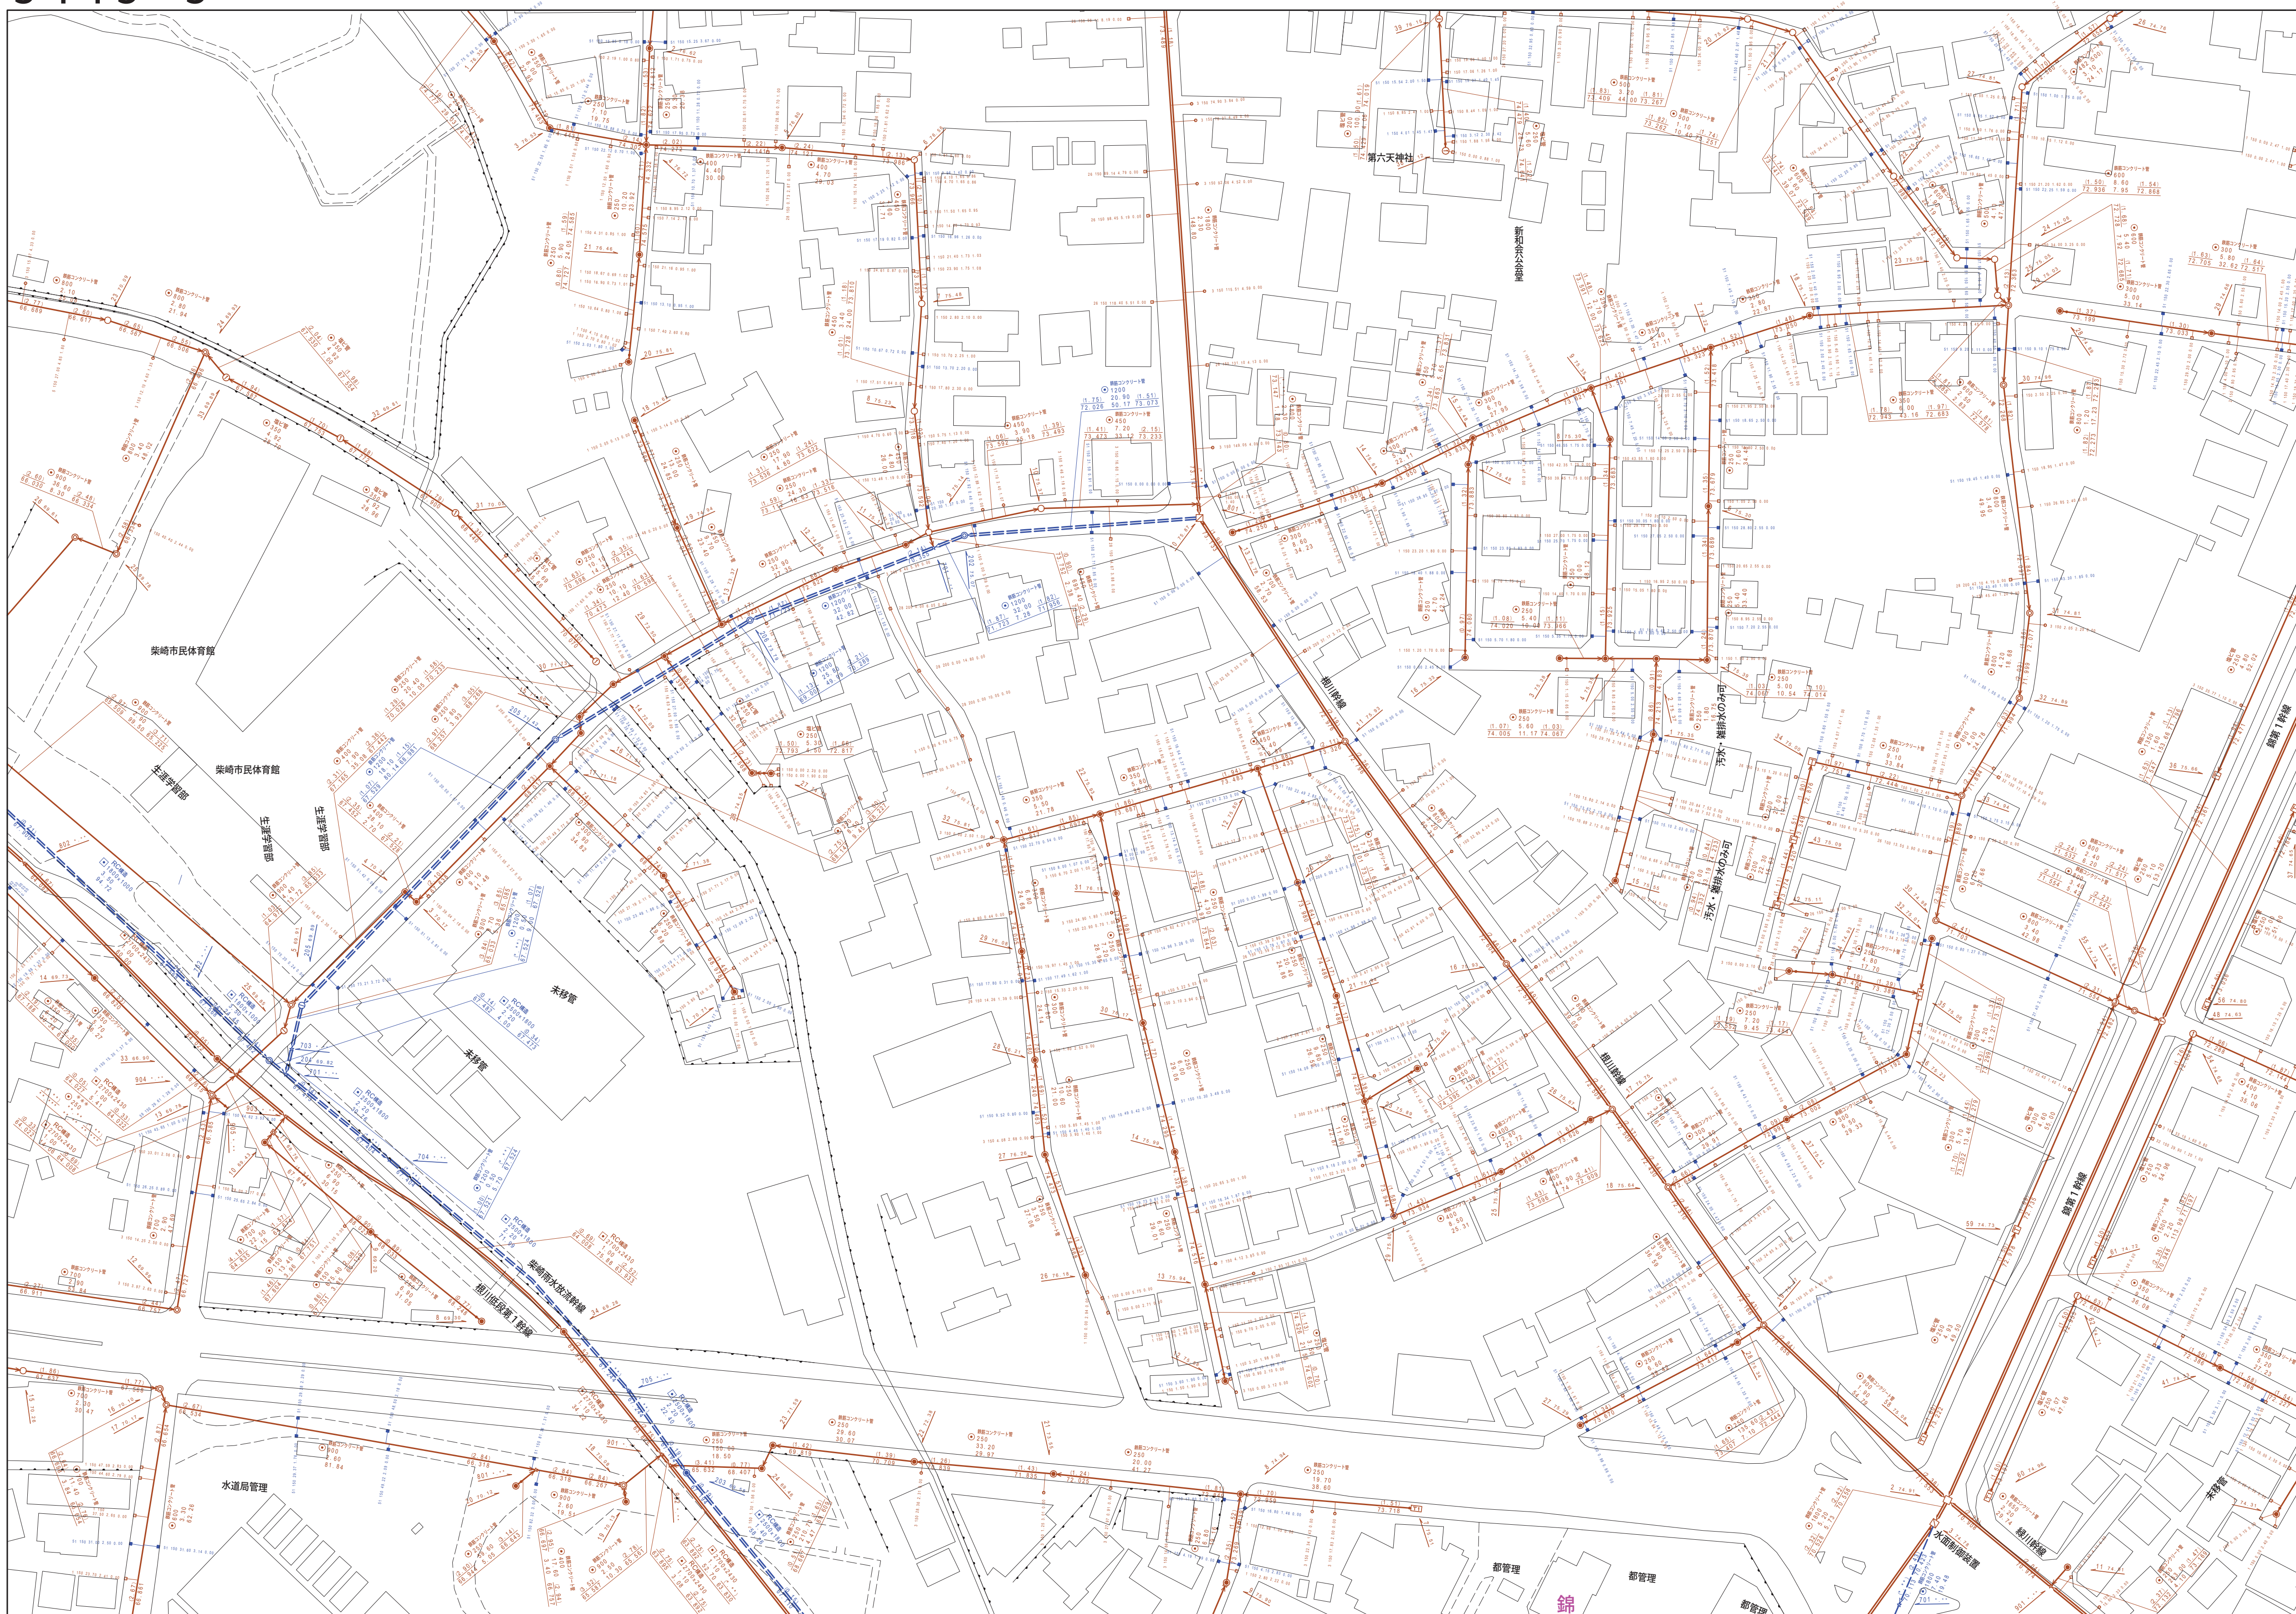

縮尺 1 / 750

$$3443 - 3$$

凡 例		名 称	
マン ホ ール （人 孔）	●	標準	1号マンホール（内径90 c m）
	○	標準	2号マンホール（内径120 c m）
	◎	標準	3号マンホール（内径150 c m）
	①	標準	4号マンホール（内径180 c m）
	[H6]	標準	5号マンホール（内径210×120 c m）
	[H7]	標準	6号マンホール（内径260×120 c m）
	[H7]	標準	7号マンホール（内径320×120 c m）
	組1	組立	0号マンホール（内径75 c m）
	①	組立	1号マンホール（内径90 c m）
	組2	組立	2号マンホール（内径120 c m）
	③	組立	3号マンホール（内径150 c m）
	④	組立	4号マンホール（内径180 c m）
	[K1]	組立	矩形マンホール（内径90×60 c m）
	[K2]	特殊	方形マンホール
	[E1]	特殊	特1号マンホール（内径210×60 c m）
	[E2]	特殊	特2号マンホール（内径210×120 c m）
	[F3]	特殊	特3号マンホール（内径150×120 c m）
	[F4]	特殊	特4号マンホール（内径180×120 c m）
	②	小型	マンホール（内径30 c m）
	□	特殊	特殊マンホール
	▽	特殊	分水マンホール
	T	特殊	円形特殊人孔
	D	特殊	矩形特殊人孔
	△	特殊	特殊マンホール（転使用）
	○	標記	楕円マンホール（内径120×90 c m）
	(△)	標記	楕円型マンホール（内径90×60 c m）
	上	伏隠	マンホール（上流）
	中	伏隠	マンホール（中流）
	下	伏隠	マンホール（下流）
	上	伏隠	分水マンホール（上流）
中	伏隠	分水マンホール（中流）	
下	伏隠	分水マンホール（下流）	
上	伏隠	排水兼通行マンホール（上流）	
中	伏隠	排水兼通行マンホール（中流）	
下	伏隠	排水兼通行マンホール（下流）	
☆	ダミー	人孔	
変化点又は結合点	➤	取入口、社口、屋外窺取上部等	
	⬅	処置場、ポンプ所への流入部または流出部	
	A	私設雨水流入部又は道路管理者区分点	
	⊗	空井弁	
	⊙	動水井	
	⊘	逆止	
	C	点検口（溝樋口含む）	
	↓	下流方向調整部	
注）マンホール、変化点及び結合点の色は管渠と異なる。			
管	→	合流幹線	
	→	汚水幹線	
	→	雨水幹線	
	→	雨水幹線（LJ用）	
	→	雨水乾支（結線）	
	→	合流幹線	
	→	合流幹線（市町村）	
	→	汚水幹線	
	→	雨水幹線（市町村）	
	→	雨水幹線	
	→	雨水幹線（市町村）	
	→	清流道	
	→	雨水乾支（幹線）	
	→	処置場ではポンプ所からの放流水	
	→	合流汚水管幹線	
	→	雨水汚水管幹線	
	→	雨水汚水管幹線（市町村）	
	→	合流汚水管幹線（市町村）	
	渠	→	汚水汚水管幹線
		→	雨水汚水管幹線（市町村）
→		雨水汚水管幹線（市町村）	
→		雨水汚水管幹線（市町村）	
→		再生水管（中水道）	
→		光ファイバーケーブルの連絡管	
→		不明・その他	
→		仮掘入れ管	
→		局外管	
→		汚水管渠（接線）	
樹及び取付管	→	雨水干管（接線）	
	→	汚水管渠（幹線）	
	→	汚水管渠（幹線）	
	→	汚水管渠（幹線）	
	→	浸透穴管（幹線）	
	→	雨水汚水樹	
	→	雨水汚水樹	
	→	雨水汚水樹	
	→	雨水汚水樹	
	→	取付管（色は樹と同色である）	
管渠断面	○	円形	
	△	矩形	
	高	高い	
	低	低い（円形）	
	型	型型	
	L	L字型（型渠）	
	U	U字型（矩型）	
	K	断面面	
	K	共同溝	
	○	管蓋	
行政区域	☆	その他	
	台	台形	
	●	円形埋蔵（矩形）	
	●	円形埋蔵（円形）	
	●	矩形埋蔵（矩形）	
	●	矩形埋蔵（円形）	
	●	矩形埋蔵（矩形）	
	●	共同溝（矩形）	
	●	共同溝（円形）	
	●	横芝溝	
その他	○	インバート配通	
	○	廊下道	
	○	市区道	
	○	町道・丁目道	
	○	処理区域	
	○	処理区画	
	○	処理区域	
	○	排水区域	
	○	処理区画	
	○	処理区画（色は管渠、人孔と同色である）	
○	処理区画（色は管渠、人孔と同じである）		
○	特定事項		

