


$$\underline{3\ 5\ 4\ 3 - 1}$$

3 4 4 2 - 4	3 4 4 3 - 3	3 4 4 3 -
3 5 4 2 - 2	3 5 4 3 - 1	3 5 4 3 -
3 5 4 2 - 4	3 5 4 3 - 3	3 5 4 3 -

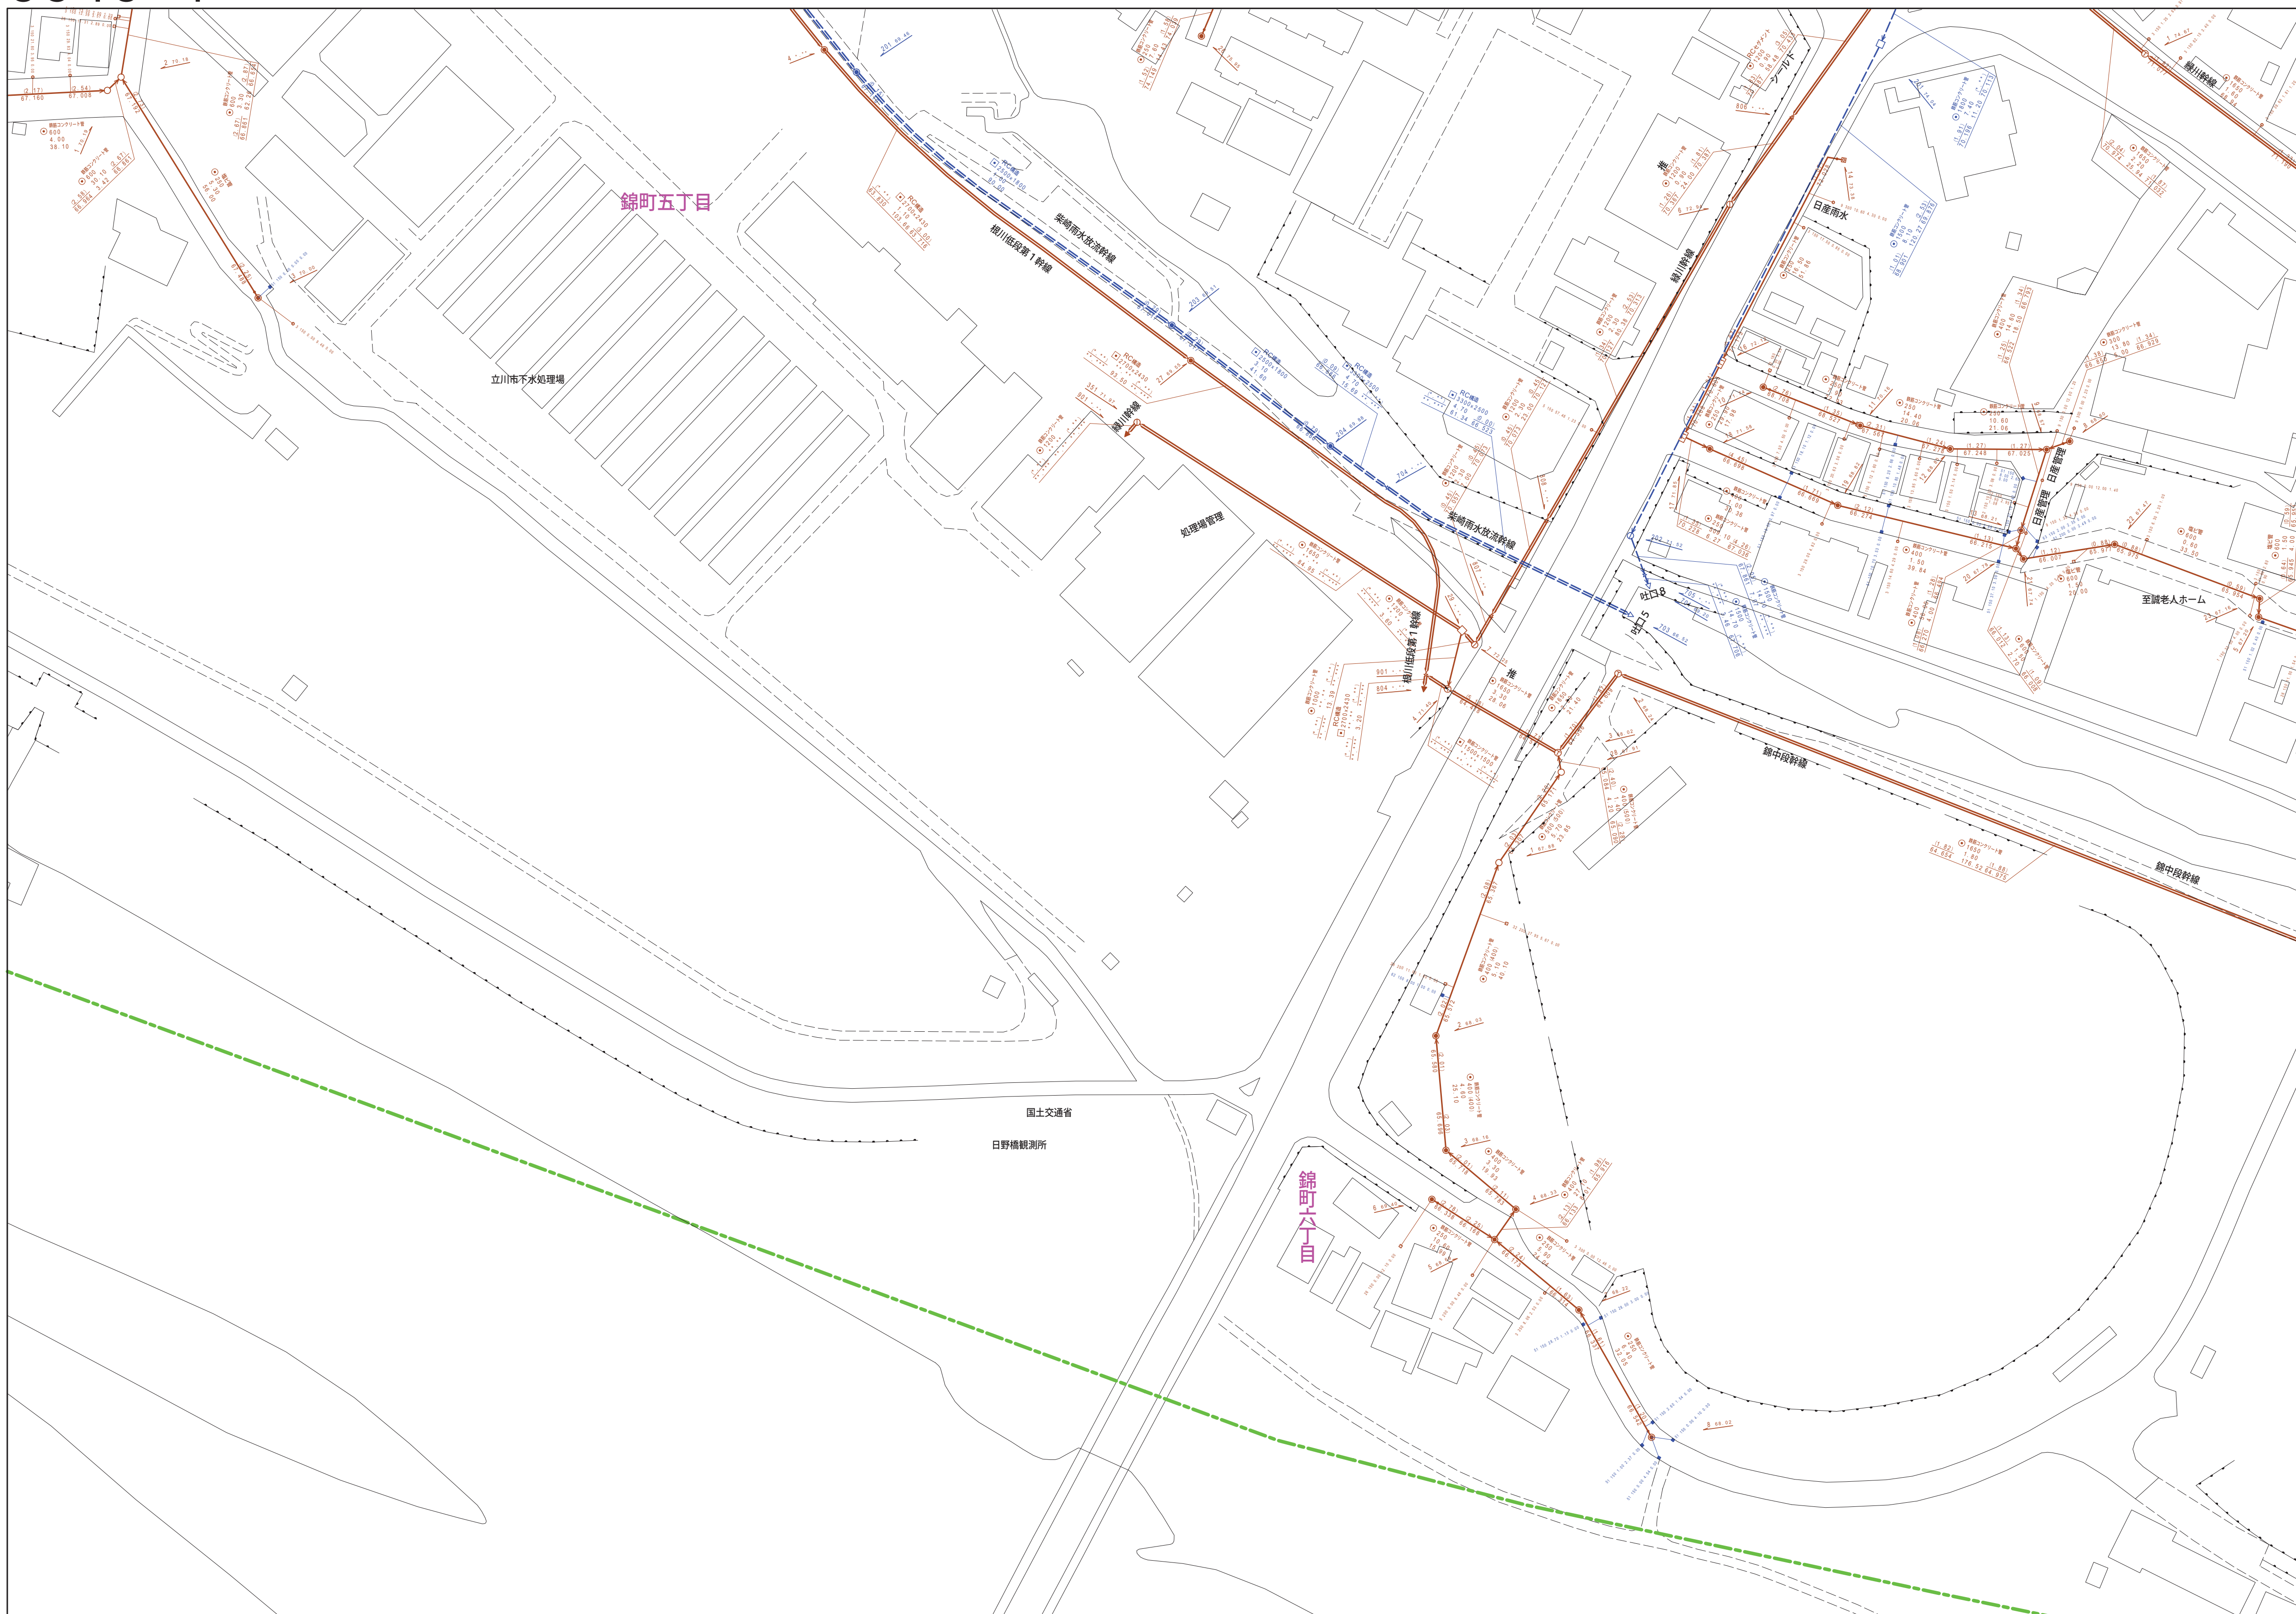

縮尺 1 / 750



3 5 4 3 - 1

	凡例	名 称
マン ホー ル (人 孔)	●	標準 1号マンホール (内径90cm)
	○	標準 2号マンホール (内径120cm)
	①	標準 3号マンホール (内径150cm)
	②	標準 4号マンホール (内径180cm)
	[H5]	標準 5号マンホール (内径210×120cm)
	[H7]	標準 7号マンホール (内径300×120cm)
	⑩	組立 0号マンホール (内径75cm)
	①	組立 1号マンホール (内径90cm)
	②	組立 2号マンホール (内径120cm)
	③	組立 3号マンホール (内径150cm)
	④	組立 4号マンホール (内径180cm)
	[K1]	組立 大型マンホール (内径90×60×6cm)
	■	組立 方形マンホール
	[T1]	特殊 特1号マンホール (内径90×60×6cm)
	[T2]	特殊 特2号マンホール (内径120×120×6cm)
	[E3]	特殊 特3号マンホール (内径150×120×6cm)
	④	特殊 特4号マンホール (内径180×120×6cm)
	⑤	特殊 小型マンホール (内径30cm)
	□	特殊 特殊マンホール
	□	特殊 分叉マンホール
	[T]	特殊 円形特殊人孔
	[T]	特殊 矩形状特殊人孔
	○	特殊 特殊マンホール (既設用)
	○	欄門 欄門用マンホール (内径120×90×6cm)
	△	欄門 欄門用マンホール (内径90×60×6cm)
	変 化 点 又 は 結 合 点	△
□		伏線マンホール (中流)
□		伏線マンホール (下流)
[E3]		伏線分叉マンホール (上流)
[E3]		伏線分叉マンホール (中流)
[E3]		伏線分叉マンホール (下流)
[E3]		伏線既設用分叉マンホール (上流)
[E3]		伏線既設用分叉マンホール (中流)
[E3]		伏線既設用分叉マンホール (下流)
☆		ダミー人孔
▽		取込口、排出口、屋外管取込等
▶		短縮管、ポンプ所への流入管または流出管
I	私設人路上流又は上流又は道路管理責任区分点	
⊗	排水井	
⊗	蛇口	
⊙	点検口 (清掃口含む)	
○	下流方向調整部	
注) マンホール、変化点及び結合点の色は 管と異なりとされている。		
管	→	合流管線
	→	汚水幹線
	→	雨水幹線 (LU型)
	→	雨水幹線 (縦線)
	→	合流管線
	→	合流管線 (市町村)
	→	汚水幹線
	→	雨水幹線
	→	雨水幹線 (市町村)
	→	清流復活
	→	雨水支管 (幹線)
	→	短縮又はポンプ所からの放流管
渠	→	合流汚水管線
	→	汚水支管管線
	→	汚水支管管線
	→	雨水支管管線
	→	合流汚水管線
	→	合流汚水管線 (市町村)
	→	汚水支管管線
	→	汚水支管管線 (市町村)
	→	汚水支管管線
	→	汚水支管管線 (市町村)
	→	雨水支管管線 (市町村)
	→	再生水管 (中水道)
樹 及 び 取 付 管	→	光ファイバーケーブル連絡管
	→	不明、その他
	→	仮取入れ管
	→	局外管
	→	汚水管線 (縦線)
	→	認知きき (縦線)
	→	汚水管線 (幹線)
	→	汚水管線 (幹線)
	→	認知きき (幹線)
	→	認知きき (幹線)
	→	認知きき (幹線)
	→	認知きき (幹線)
管 渠 断 面	□	矩形汚水渠
	■	矩形雨水渠
	□	円形汚水渠
	●	円形雨水渠
	→	取付管 (色は概と同色である)
	●	円形
	○	矩形
	△	高台
	●	覆井 (円形)
	●	覆井 (円形)
	U	U字型 (U型蓋)
	+	覆井 (矩形)
行 政 境 域	+	共同溝
	+	共同溝
	+	管轄
	☆	その他
	☆	台形
	→	円形溝渠 (矩形)
	→	円形溝渠 (矩形)
	→	矩形溝渠 (矩形)
	→	矩形溝渠 (矩形)
	→	矩形溝渠 (円形)
	→	矩形溝渠 (円形)
	→	矩形溝渠 (円形)
そ の 他	→	インター公道
	→	新築渠
	→	廃止渠
	→	町道、丁目道
	→	処理区域
	→	処理区域名
そ の 他	→	処理区域
	→	処理区域
	→	処理区域 (色は管渠、人孔と同色である)
	→	処理区域 (色は管渠、人孔と同色である)