



2 5 4 0 - 4

2540-1	2540-2	2541-
2540-3	2540-4	2541-
2640-1	2640-2	2641-

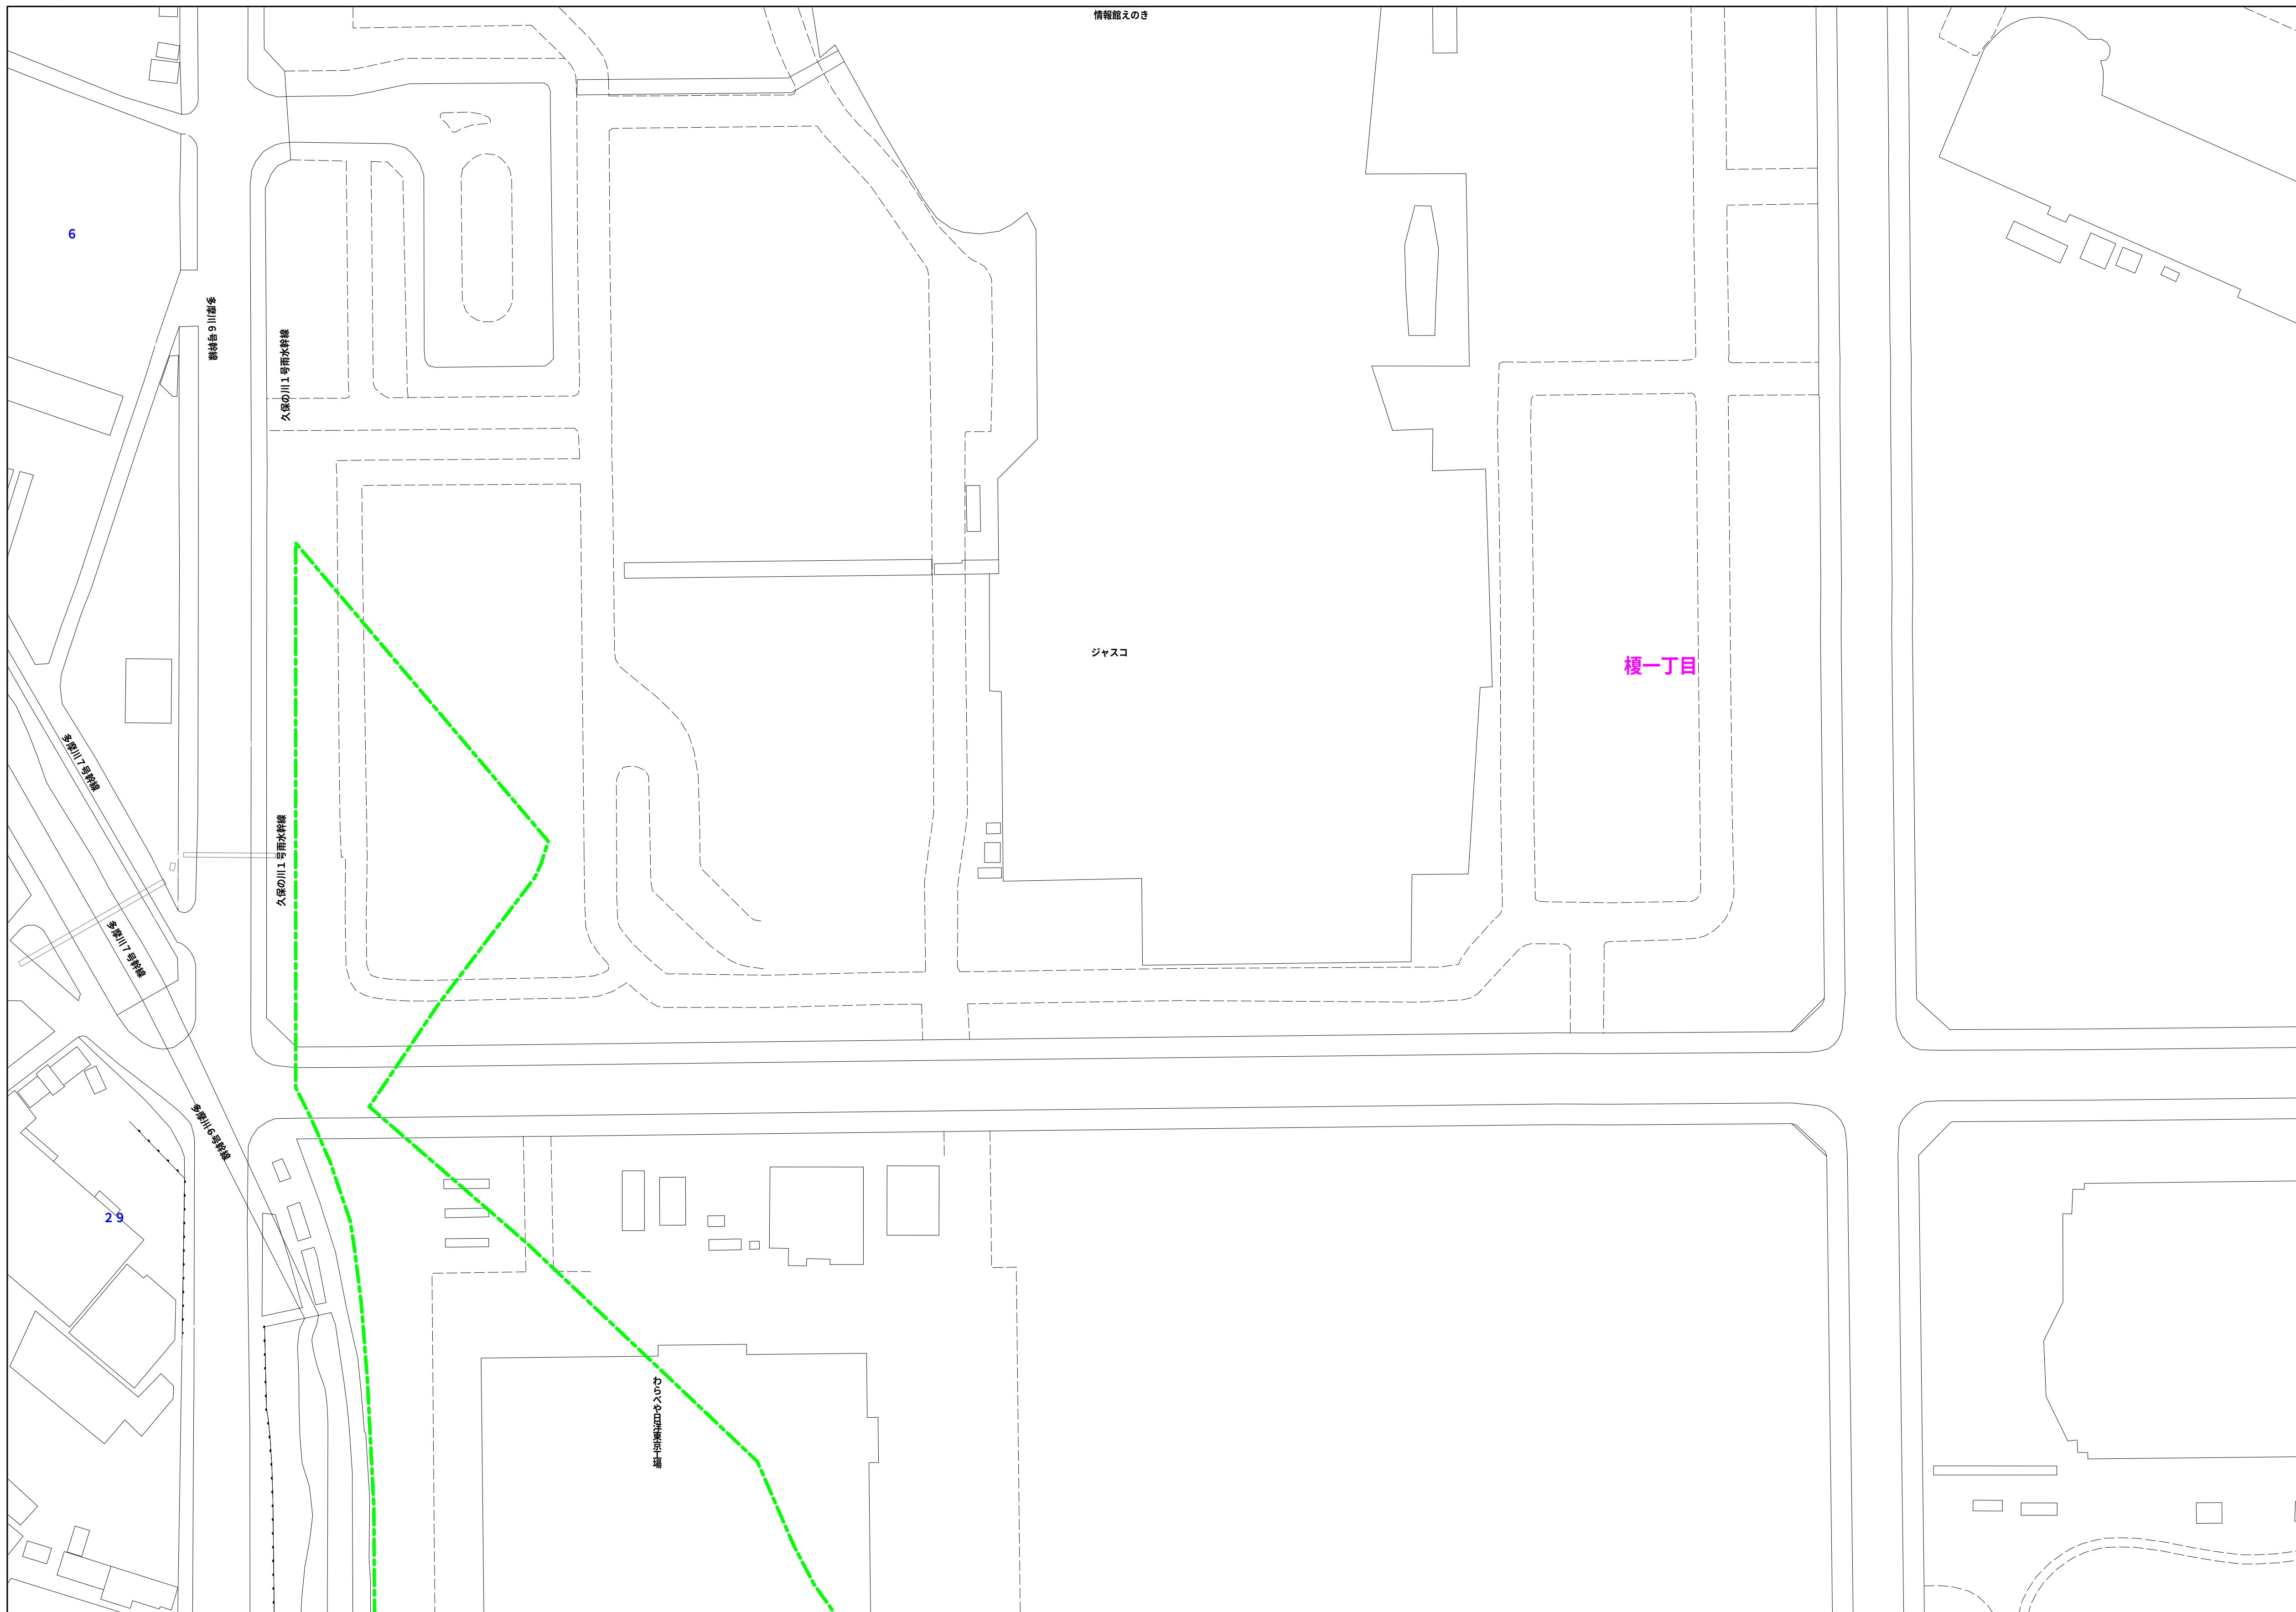

縮尺 1 / 750

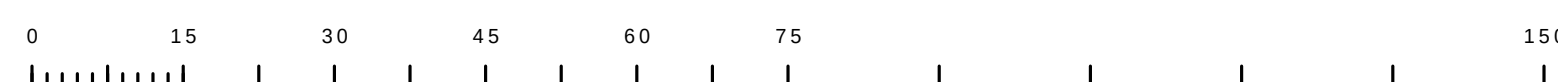

2540-4

	凡例	名 称
マン ホー ル (人 孔)	●	標準 1号マンホール(内径90cm)
	○	標準 2号マンホール(内径120cm)
	①	標準 3号マンホール(内径150cm)
	②	標準 4号マンホール(内径180cm)
	[H5]	標準 5号マンホール(内径210×120cm)
	[H7]	標準 6号マンホール(内径260×120cm)
	[H7]	標準 7号マンホール(内径300×120cm)
	⑧	組立 0号マンホール(内径75cm)
	⑨	組立 1号マンホール(内径90cm)
	⑩	組立 2号マンホール(内径120cm)
	⑪	組立 3号マンホール(内径150cm)
	⑫	組立 4号マンホール(内径180cm)
	[K1]	組立 短型マンホール(内径90×60cm)
	■	組立 方形用マンホール
	T1	特殊 特小マンホール(内径50×60cm)
	T2	特殊 特小マンホール(内径120×120cm)
	[S1]	特殊 特大マンホール(内径150×120cm)
	[S2]	特殊 特大マンホール(内径180×120cm)
	△	特殊 小型マンホール(内径30cm)
	□	特殊 マンホール
	▽	特殊 分叉マンホール
	T	特殊 円形特殊人孔
	T	特殊 矩形状特殊人孔
	○	特殊 特殊マンホール(側使用)
	○	横門 横閉型マンホール(内径120×90cm)
	△	横門 横閉型マンホール(内径90×60cm)
変 化 点 又 は 地 点	△	伏線マンホール(上流)
	□	伏線マンホール(中流)
	□	伏線マンホール(下流)
	△	伏線分岐マンホール(上流)
	[S3]	伏線分岐マンホール(中流)
	[R2]	伏線取除簡便マンホール(上流)
	[R2]	伏線取除簡便マンホール(下流)
	☆	ダミー人孔
	▶	短く、口、社口、屋外管取入等
	▶	短く、ポンプ所への流入部又は流出部
管	A	私営入線上流部又は送配路管理区分点
	X	転水
	◎	敷石
	C	地点口(消出口含む)
		下流方向調整部
	→	合流管線
	→	汚水管線
	→	雨水管線(LU組)
	→	雨水管線(土組)
	→	合流管線
渠	→	合流管線(市町村)
	→	汚水管線
	→	汚水管線(市町村)
	→	雨水管線
	→	雨水管線(市町村)
	→	清流復活
	→	雨水管線(幹線)
	→	短距離はポンプ所からの放流水
	→	合流逆送管線
	→	汚水逆送管線
樹 及 び 取 付 管	→	雨水逆送管線
	→	合流逆送管線
	→	合流逆送管線(市町村)
	→	汚水逆送管線
	→	汚水逆送管線(市町村)
	→	雨水逆送管線(市町村)
	→	再生水管(中水道)
	→	光ファイバーケーブル連絡管
	→	不明・その他
	→	仮保入水管
管 渠 断 面	→	局外管
	→	汚泥運搬(枝線)
	→	汲りきり(枝線)
	→	汚濁管線(幹線)
	→	汲りきり(幹線)
	□	矩形汚水管
	■	矩形雨水管
	□	円形汚水管
	●	円形雨水管
	→	取付管(色は黒と褐色である)
行 政 境 限	●	円形
	△	矩形
	▲	高てい
	●	溝切り(円形)
	●	明渠
	L U	L字型(U型蓋)
	U	溝切り(矩形)
	K	共同溝
	K	暗管
	☆	その他
そ の 他	★	台形
	◆	円形埋設(矩形)
	◆	円形埋設(円形)
	◆	矩形埋設(矩形)
	◆	矩形埋設(円形)
	K	共同溝(矩形)
	K	共同溝(円形)
	○	橋上道
	○	インター公道
	○	駅前通
そ の 他	○	亮覚堤
	○	町通・丁目通
	○	処理区域
	○	処理区画
	○	処理地域
	○	処理区域
	○	処理区画
	○	処理地域
	○	前記符号(色は管渠、人孔と同色である)
	○	前記符号(色は管渠、人孔と同一である)
○	特定事項	