


$$\underline{2638 - 3}$$

2637-2	2638-1	2638-2
2637-4	2638-3	2638-4
2737-2	2738-1	2738-2

縮尺 1 / 750

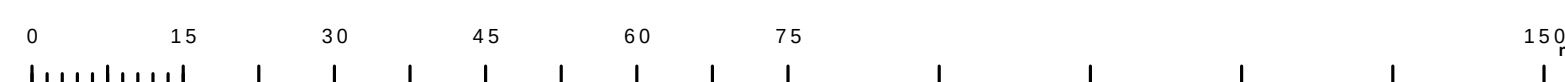

2 6 3 8 - 3

	凡 例	名 称
マン ホ ー ル （ 人 孔 ）	●	標準 1号マンホール（内径90.0cm）
	○	標準 2号マンホール（内径120.0cm）
	①	標準 3号マンホール（内径150.0cm）
	②	標準 4号マンホール（内径180.0cm）
	[H5]	標準 5号マンホール（内径210.0×120.0cm）
	[H6]	標準 6号マンホール（内径260.0×120.0cm）
	[H7]	標準 7号マンホール（内径320.0×120.0cm）
	③	組立 1号マンホール（内径90.0cm）
	④	組立 2号マンホール（内径120.0cm）
	⑤	組立 3号マンホール（内径150.0cm）
	⑥	組立 4号マンホール（内径180.0cm）
	[K1]	組立 矩型マンホール（内径90.0×60.0cm）
	■	特殊 方形マンホール（下流）
	[T1]	特殊 1号マンホール（内径90.0×60.0cm）
	[T2]	特殊 2号マンホール（内径120.0×120.0cm）
	[T3]	特殊 3号マンホール（内径150.0×120.0cm）
	[T4]	特殊 特4号マンホール（内径180.0×120.0cm）
	⑦	小型マンホール（内径30.0cm）
	□	特殊 特殊マンホール
	▨	特殊 分叉マンホール
	T	特殊 円形特殊人孔
	▽	特殊 矩形特殊人孔
	○	特殊 特殊マンホール（側使用）
	(○)	横門 横閉マンホール（内径120.0×90.0cm）
	(△)	横門 横閉マンホール（内径90.0×60.0cm）
	変色点又は地点	[B]
[G]		伝統マンホール（下流）
[S2]		伝統分岐マンホール（上流）
[S3]		伝統分岐マンホール（下流）
[TR]		伝統経路変更行マンホール（上流）
[BT]		伝統経路変更行マンホール（下流）
☆		ダミー人孔
▶		取込口、社口、扇外取入部等
▲		取水口、ポンプへの流入部又は排水は出部
(A)		変圧器
(B)	配水井	
(C)	逆水	
(D)	点検口（開口含む）	
□	下方方向調整部	
管	→	合流幹線
	- - - →	汚水幹線
	→	雨水幹線
	- - - →	雨水幹線（L型）
	- - - →	雨水幹線（U型）
	→	合流幹線
	→	合流幹線（市町村）
	- - - →	汚水幹線
	- - - →	雨水幹線（市町村）
	- - - →	雨水幹線（市町村）
	- - - →	雑排水流
	- - - →	雨水幹線（幹線）
	- - - →	処理場又はポンプ所からの放流水
	→	合流伝送管幹線
	→	汚水伝送管幹線
	X X X X	雨水伝送管幹線
	→	合流伝送管幹線
	→	合流伝送管幹線（市町村）
	- - - →	汚水伝送管幹線
	- - - →	雨水伝送管幹線
	- - - →	雨水伝送管幹線（市町村）
	→	再生水管（中水道）
	→	光ファイバケーブル連絡管
	→	不明・その他
	→	仮取入れ管
	渠	→
→		汚水灌漑（枝線）
→		汚水灌漑（幹線）
→		汚水灌漑（幹線）
→		汚水灌漑（幹線）
→		汚水灌漑（幹線）
→		汚水灌漑（幹線）
→		汚水灌漑（幹線）
→		汚水灌漑（幹線）
→		汚水灌漑（幹線）
樹及び取付管	□	矩形汚水樹
	■	矩形雨水樹
	□	円形汚水樹
	●	円形雨水樹
		取付管（色は樹と同色である）
管渠断面	◎	円形
	▲	矩形
	▲	高天井（円形）
	⊙	卵形（円形）
	⊙	卵形（L型）（L型重畳）
	⊙	覆井戸（矩形）
	+	共同溝
	+	共同溝
	☆	管橋
	☆	その他
行政境	◐	台形
	◐	円形埋没（短形）
	◐	円形埋没（短形）
	◐	矩形埋没（短形）
現況境	◐	矩形埋没（短形）
	◐	矩形埋没（短形）
	◐	矩形埋没（短形）
	◐	矩形埋没（短形）
その他	◐	共同溝（短形）
	◐	共同溝（短形）
	◐	共同溝（短形）
	◐	共同溝（短形）
管渠断面	◐	管渠断面
	◐	管渠断面
	◐	管渠断面
	◐	管渠断面
行政境	◐	管渠断面
	◐	管渠断面
	◐	管渠断面
	◐	管渠断面
現況境	◐	管渠断面
	◐	管渠断面
	◐	管渠断面
	◐	管渠断面
その他	◐	管渠断面
	◐	管渠断面
	◐	管渠断面
	◐	管渠断面