



2 6 3 8-1	2 6 3 8-2	2 6 3 9-
2 6 3 8-3	2 6 3 8-4	2 6 3 9-
2 7 3 8-1	2 7 3 8-2	2 7 3 9-

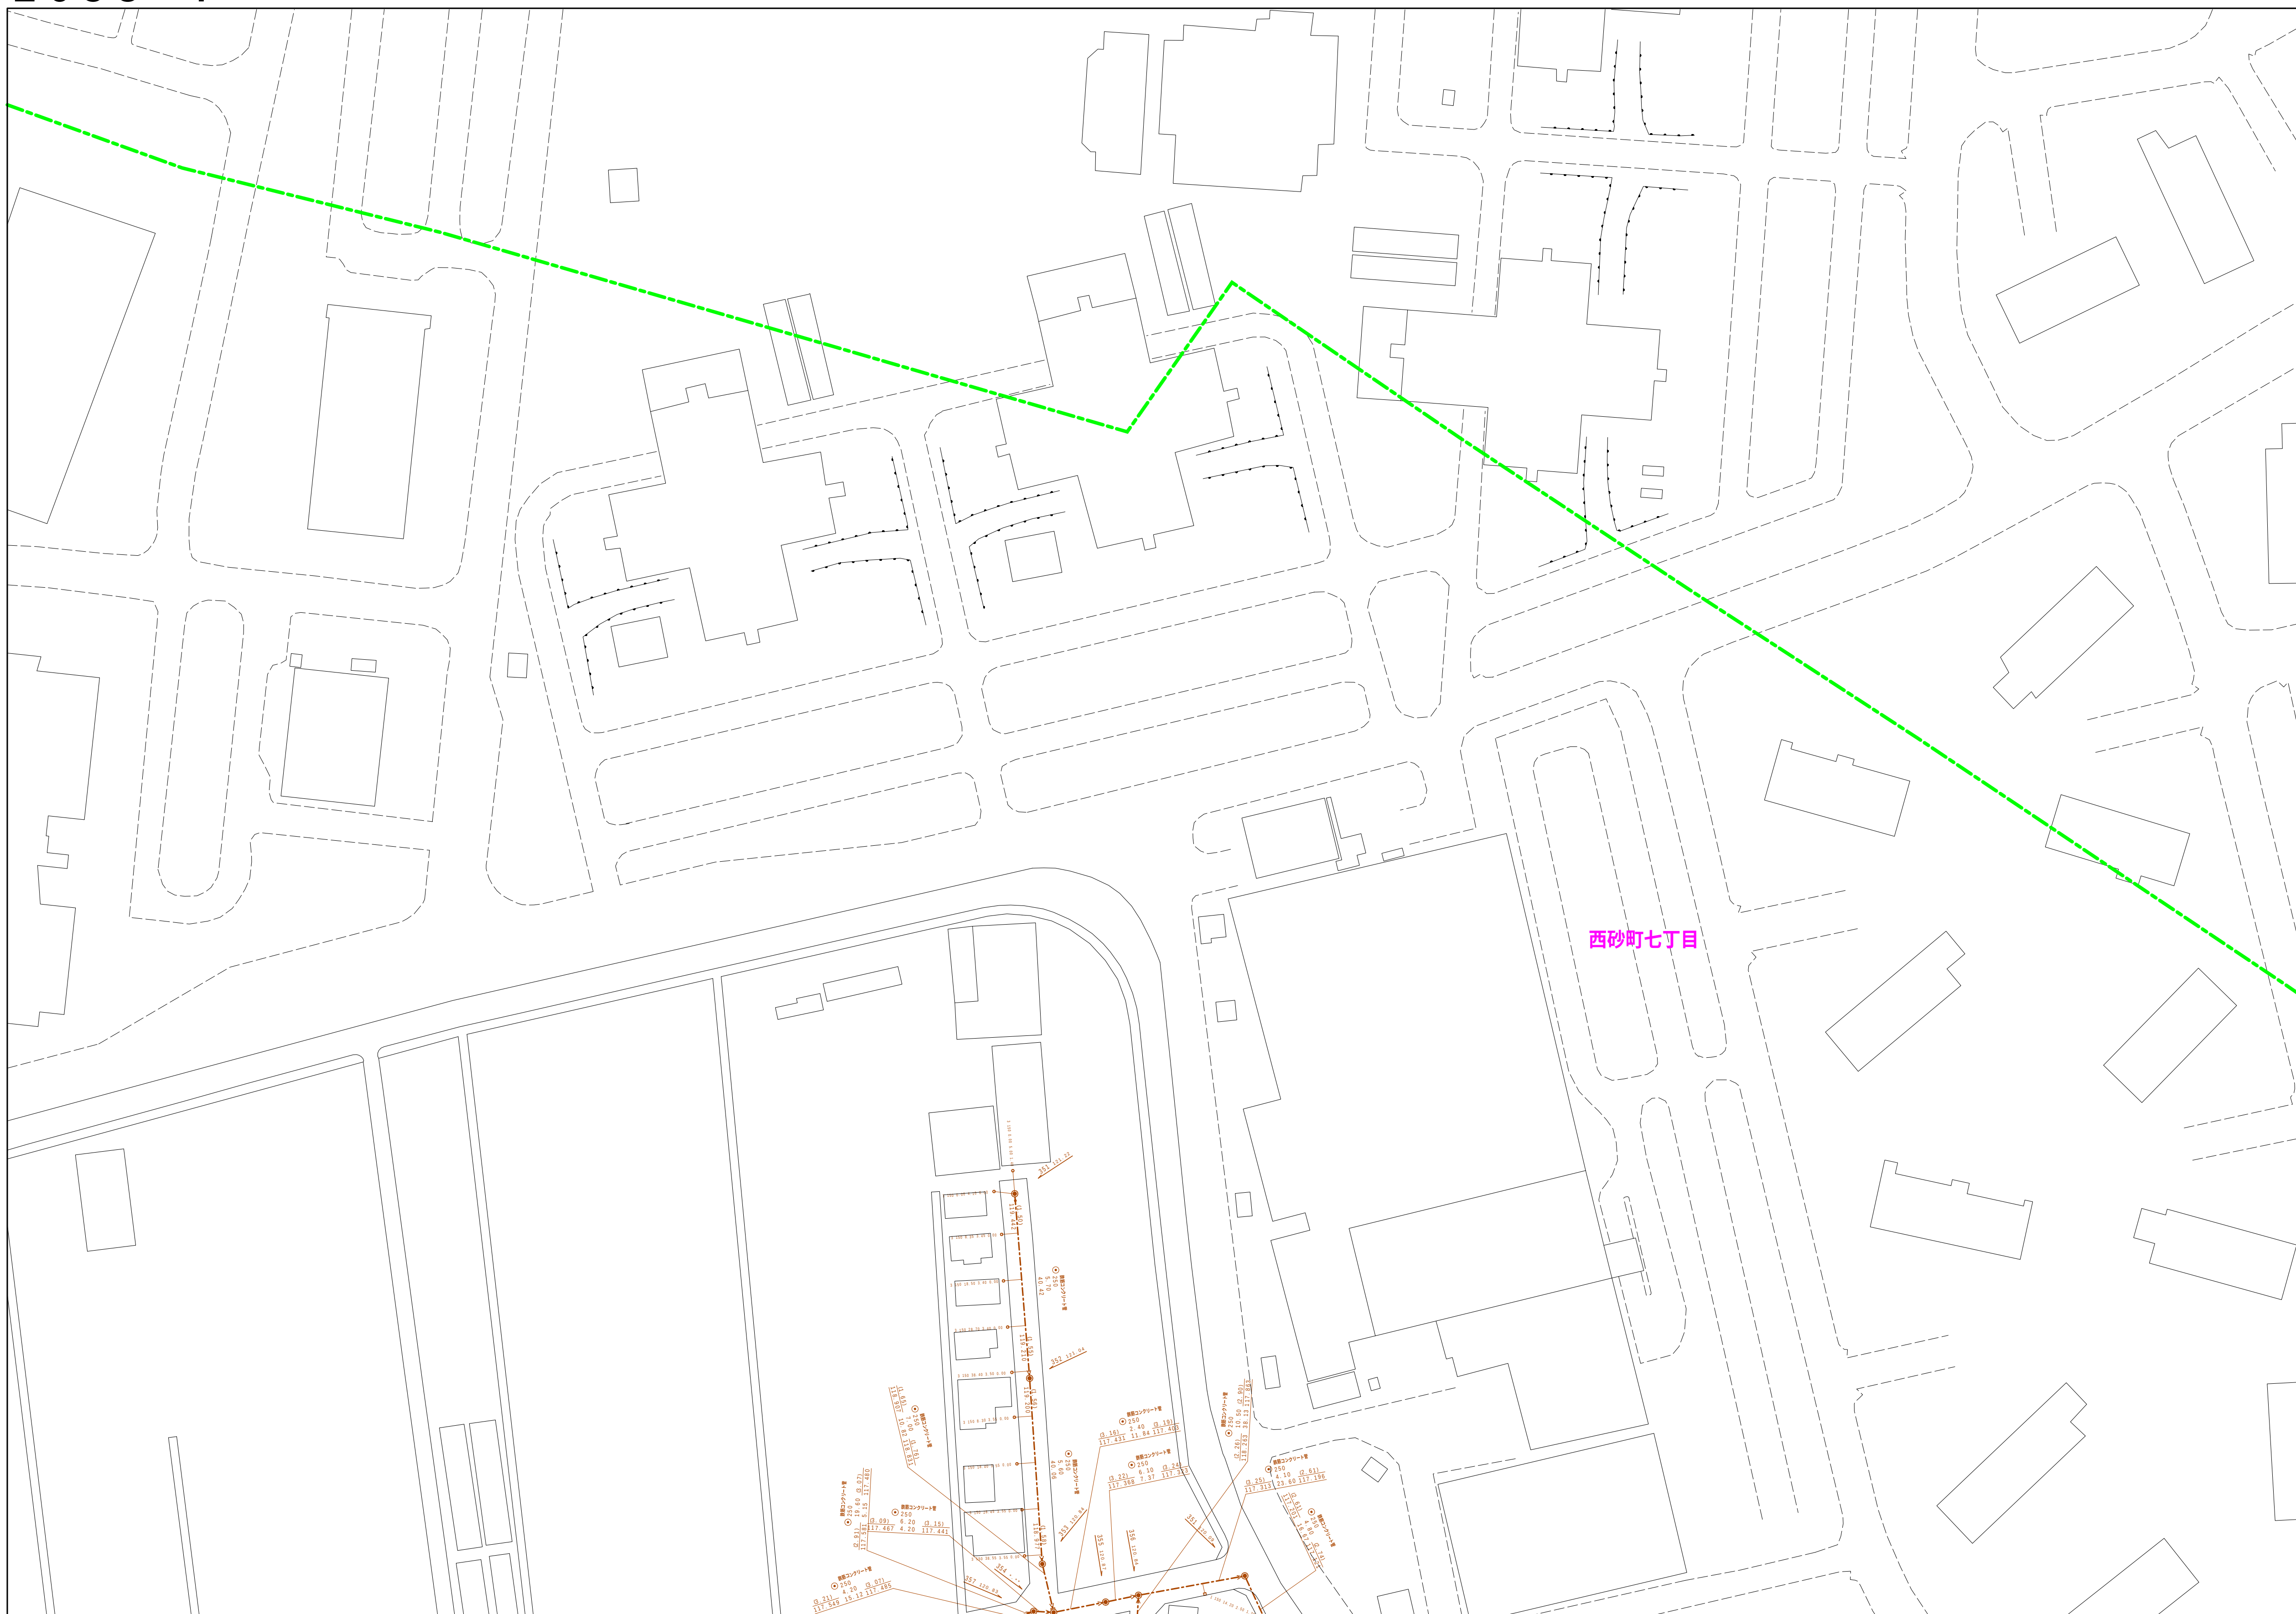

縮尺 1 / 750

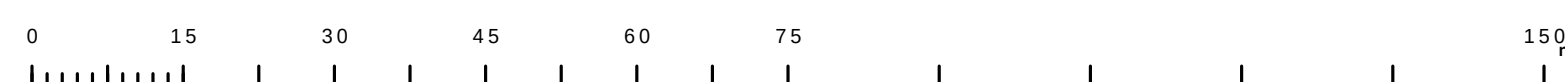

2 6 3 8 - 4

	凡例	名 称	
マン ホー ル (人 孔)	●	標準 1号マンホール (内径90×90cm)	
	○	標準 2号マンホール (内径120×120cm)	
	①	標準 3号マンホール (内径150×150cm)	
	②	標準 4号マンホール (内径180×180cm)	
	[H]	標準 5号マンホール (内径210×120×120cm)	
	[H]	標準 6号マンホール (内径280×120×120cm)	
	[HT]	標準 7号マンホール (内径300×120×120cm)	
	③	組立 0号マンホール (内径75×75cm)	
	④	組立 1号マンホール (内径90×90cm)	
	⑤	組立 2号マンホール (内径120×120cm)	
	⑥	組立 3号マンホール (内径150×150cm)	
	⑦	組立 4号マンホール (内径180×180cm)	
	[K]	組立 矩形マンホール (内径90×60×60cm)	
	■	組立 方形閉マンホール	
	[Y]	特殊 特1号マンホール (内径90×60×60cm)	
	[Z]	特殊 特2号マンホール (内径120×120×120cm)	
	[F]	特殊 特3号マンホール (内径150×120×120cm)	
	[E]	特殊 特4号マンホール (内径180×120×120cm)	
	変 化 点 又 は 結 合 品	[C]	特殊 小径マンホール (内径30×30cm)
		□	特殊 分叉マンホール
T		特殊 円田形取入孔	
⊕		特殊 矩形特殊取入孔	
○		特殊 楕円マンホール (側使用)	
[A]		特殊 楕円形マンホール (内径120×90×60cm)	
△		伏線マンホール (上流)	
□		伏線マンホール (中流)	
▽		伏線マンホール (下流)	
◇		伏線分岐マンホール (上流)	
◇		伏線分岐マンホール (下流)	
☆		伏線始端付マンホール (上流)	
☆		伏線始端付マンホール (下流)	
☆		ダクト・L型、U型、外周管取込等	
→		短気口、短気口、ポンプへの進入部または吐出部	
A	拡張取上り上部又は道路路肩設置区分点		
X	変更弁		
D	排水弁		
C	点検口 (清掃口含む)		
□	下方方向調整器		
管	→	合流接続	
	→	汚水接続	
	→	雨水接続	
	→	雨水接続 (L/U置)	
	→	雨水分岐 (幹線)	
	→	合流幹線	
	→	合流幹線 (市町村)	
	→	汚水幹線	
	→	汚水幹線 (市町村)	
	→	雨水幹線	
	→	雨水幹線 (市町村)	
	→	清流運送	
	→	雨水分岐 (幹線)	
	→	短気口はポンプ所からの放流水	
	→	合流圧送管接続	
	→	汚水圧送管接続	
	→	雨水圧送管接続	
	→	合流圧送管接続 (市町村)	
	→	汚水圧送管接続	
	渠	→	雨水圧送管接続 (市町村)
→		雨水圧送管接続 (市町村)	
→		雨水圧送管接続 (市町村)	
→		再生水管 (中水道)	
→		光ファイバーケーブル連絡管	
→		不明・その他	
→		仮取入管路	
→		局外管	
→		汚泥導管 (後継)	
→		遊水き管 (後継)	
→		汚泥導管 (幹線)	
→		遊水き管 (幹線)	
→		遊水き管 (幹線)	
→		遊水き管 (幹線)	
樹 及 び 取 付 管		□	矩形汚水樹
	■	矩形雨水樹	
	□	円形汚水樹	
	■	円形雨水樹	
	●	取付管 (色は樹と同色である)	
	○	円形	
	●	矩形	
	●	高てい	
	○	覆り (円形)	
	○	覆り (L/U型 (U置置))	
管 渠 断 面	○	覆り (矩形)	
	+	埋戻土	
	K	共同溝	
	○	暗管	
	☆	その他	
	▽	台形	
	○	円形覆管 (矩形)	
	○	円形覆管 (矩形)	
	○	矩形覆管 (矩形)	
	○	矩形覆管 (矩形)	
行 政 境 限	○	境界線	
	○	境界線	
	○	町界、丁目界	
	○	処理区域	
そ の 他	○	処理地名	
	○	排水区域	
	○	前記符号 (色は管渠、人孔と同色である)	
	○	前記符号 (色は管渠、人孔とは異なる)	
	○	特定事項場	