


$$\begin{array}{r} 2639 - 3 \\ \hline \end{array}$$

2 6 3 8 - 2	2 6 3 9 - 1	2 6 3 9 - 2
2 6 3 8 - 4	2 6 3 9 - 3	2 6 3 9 - 4
2 7 3 8 - 2	2 7 3 9 - 1	2 7 3 9 - 2

縮尺 1 / 750

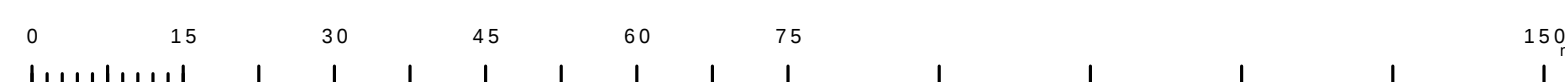

2 6 3 9 - 3

凡例	名 称
●	標準 1号マンホール（内径900cm）
○	標準 2号マンホール（内径1200cm）
①	標準 3号マンホール（内径1500cm）
②	標準 4号マンホール（内径1800cm）
[H5]	標準 5号マンホール（内径2100×1200cm）
[H7]	標準 6号マンホール（内径2400×1200cm）
[H7]	標準 7号マンホール（内径3000×1200cm）
①	組立 0号マンホール（内径75cm）
②	組立 1号マンホール（内径900cm）
③	組立 2号マンホール（内径1200cm）
④	組立 3号マンホール（内径1500cm）
⑤	組立 4号マンホール（内径1800cm）
[K1]	組立 6号マンホール（内径2400×600cm）
●	組立 方形マンホール
[T1]	特殊 特1号マンホール（内径900×600cm）
[T2]	特殊 特2号マンホール（内径1200×1200cm）
[T3]	特殊 特3号マンホール（内径1500×1200cm）
[T4]	特殊 特4号マンホール（内径1800×1200cm）
②	小径マンホール（内径300cm）
□	特殊 特殊マンホール
□	特殊 分叉マンホール
[T]	特殊 円形特殊人孔
[T]	特殊 矩形特殊人孔
○	特殊 特殊マンホール（異使用）
[S2]	機井 楕円マンホール（内径1200×900cm）
[△]	機井 楕円マンホール（内径900×600cm）
△	伏越マンホール（上流）
□	伏越マンホール（中流）
□	伏越マンホール（下流）
△	伏越分叉マンホール（上流）
[S2]	伏越分叉マンホール（中流）
[S2]	伏越分叉マンホール（下流）
[△]	伏越側面楕円マンホール（上流）
[△]	伏越側面楕円マンホール（中流）
☆	ダミー丸
▽	取入口、出口、窺外観取入部等
▶	標準、ボンプ所への流入部または流出部
I	私取入上流部又は道路管理責任区分点
⊗	私取入管
⊗	止水
⊗	蛇口
⊗	点検口、清掃口含む
⊗	下流方向調整部
注）マンホール、変換点及び接合点の色は 変換点と異なる。	
→	全流接続
→	分岐接続
→	両本接続（L/U置）
→	両本接続（L/U置）
→	合流接続
→	合流接続（市町村）
→	汚水接続
→	汚水接続（市町村）
→	雨水接続
→	雨水接続（市町村）
→	清流接続
→	雨水接管（幹線）
→	雨水接管はポンプ所からの放流管
→	全流直管接続
→	分岐直管接続
→	両本直管接続
→	合流直管接続
→	合流直管接続（市町村）
→	汚水直管接続
→	汚水直管接続（市町村）
→	雨水直管接続
→	雨水直管接続（市町村）
→	再生水管（中水道）
→	光ファイバケーブル連絡管
→	不明、その他
→	仮取入接管
→	側管
→	汚泥管（枝線）
→	認知水管（枝線）
→	汚泥管（幹線）
→	認知水管（幹線）
□	矩形汚水井
■	矩形雨水井
□	円形汚水井
■	円形雨水井
●	取付管（色は網と色と異なる）
●	円形
●	矩形
●	覆てい
●	矩形（円形）
●	卵形
●	L/U（L型）重要
●	覆り口（矩形）
●	共同溝
●	戦前
●	その他
●	台形
●	円形覆越（矩形）
●	矩形覆越（円形）
●	矩形覆越（矩形）
●	矩形覆越（円形）
●	共同溝（矩形）
●	共同溝（円形）
●	橋・管
●	パイプ架通
●	卵形
●	流埋
●	町道、丁目道
●	処理区域
●	処理区名
●	処理場
●	排水区域
●	排水紀号（色は黄栗、人孔と同色である）
●	副排水紀号（色は黄栗、人孔と異なる）
●	特記事項