



$$\begin{array}{r} 2640 - 4 \\ \hline \end{array}$$

2 6 4 0 - 1	2 6 4 0 - 2	2 6 4 1 -
2 6 4 0 - 3	2 6 4 0 - 4	2 6 4 1 -
2 7 4 0 - 1	2 7 4 0 - 2	2 7 4 1 -

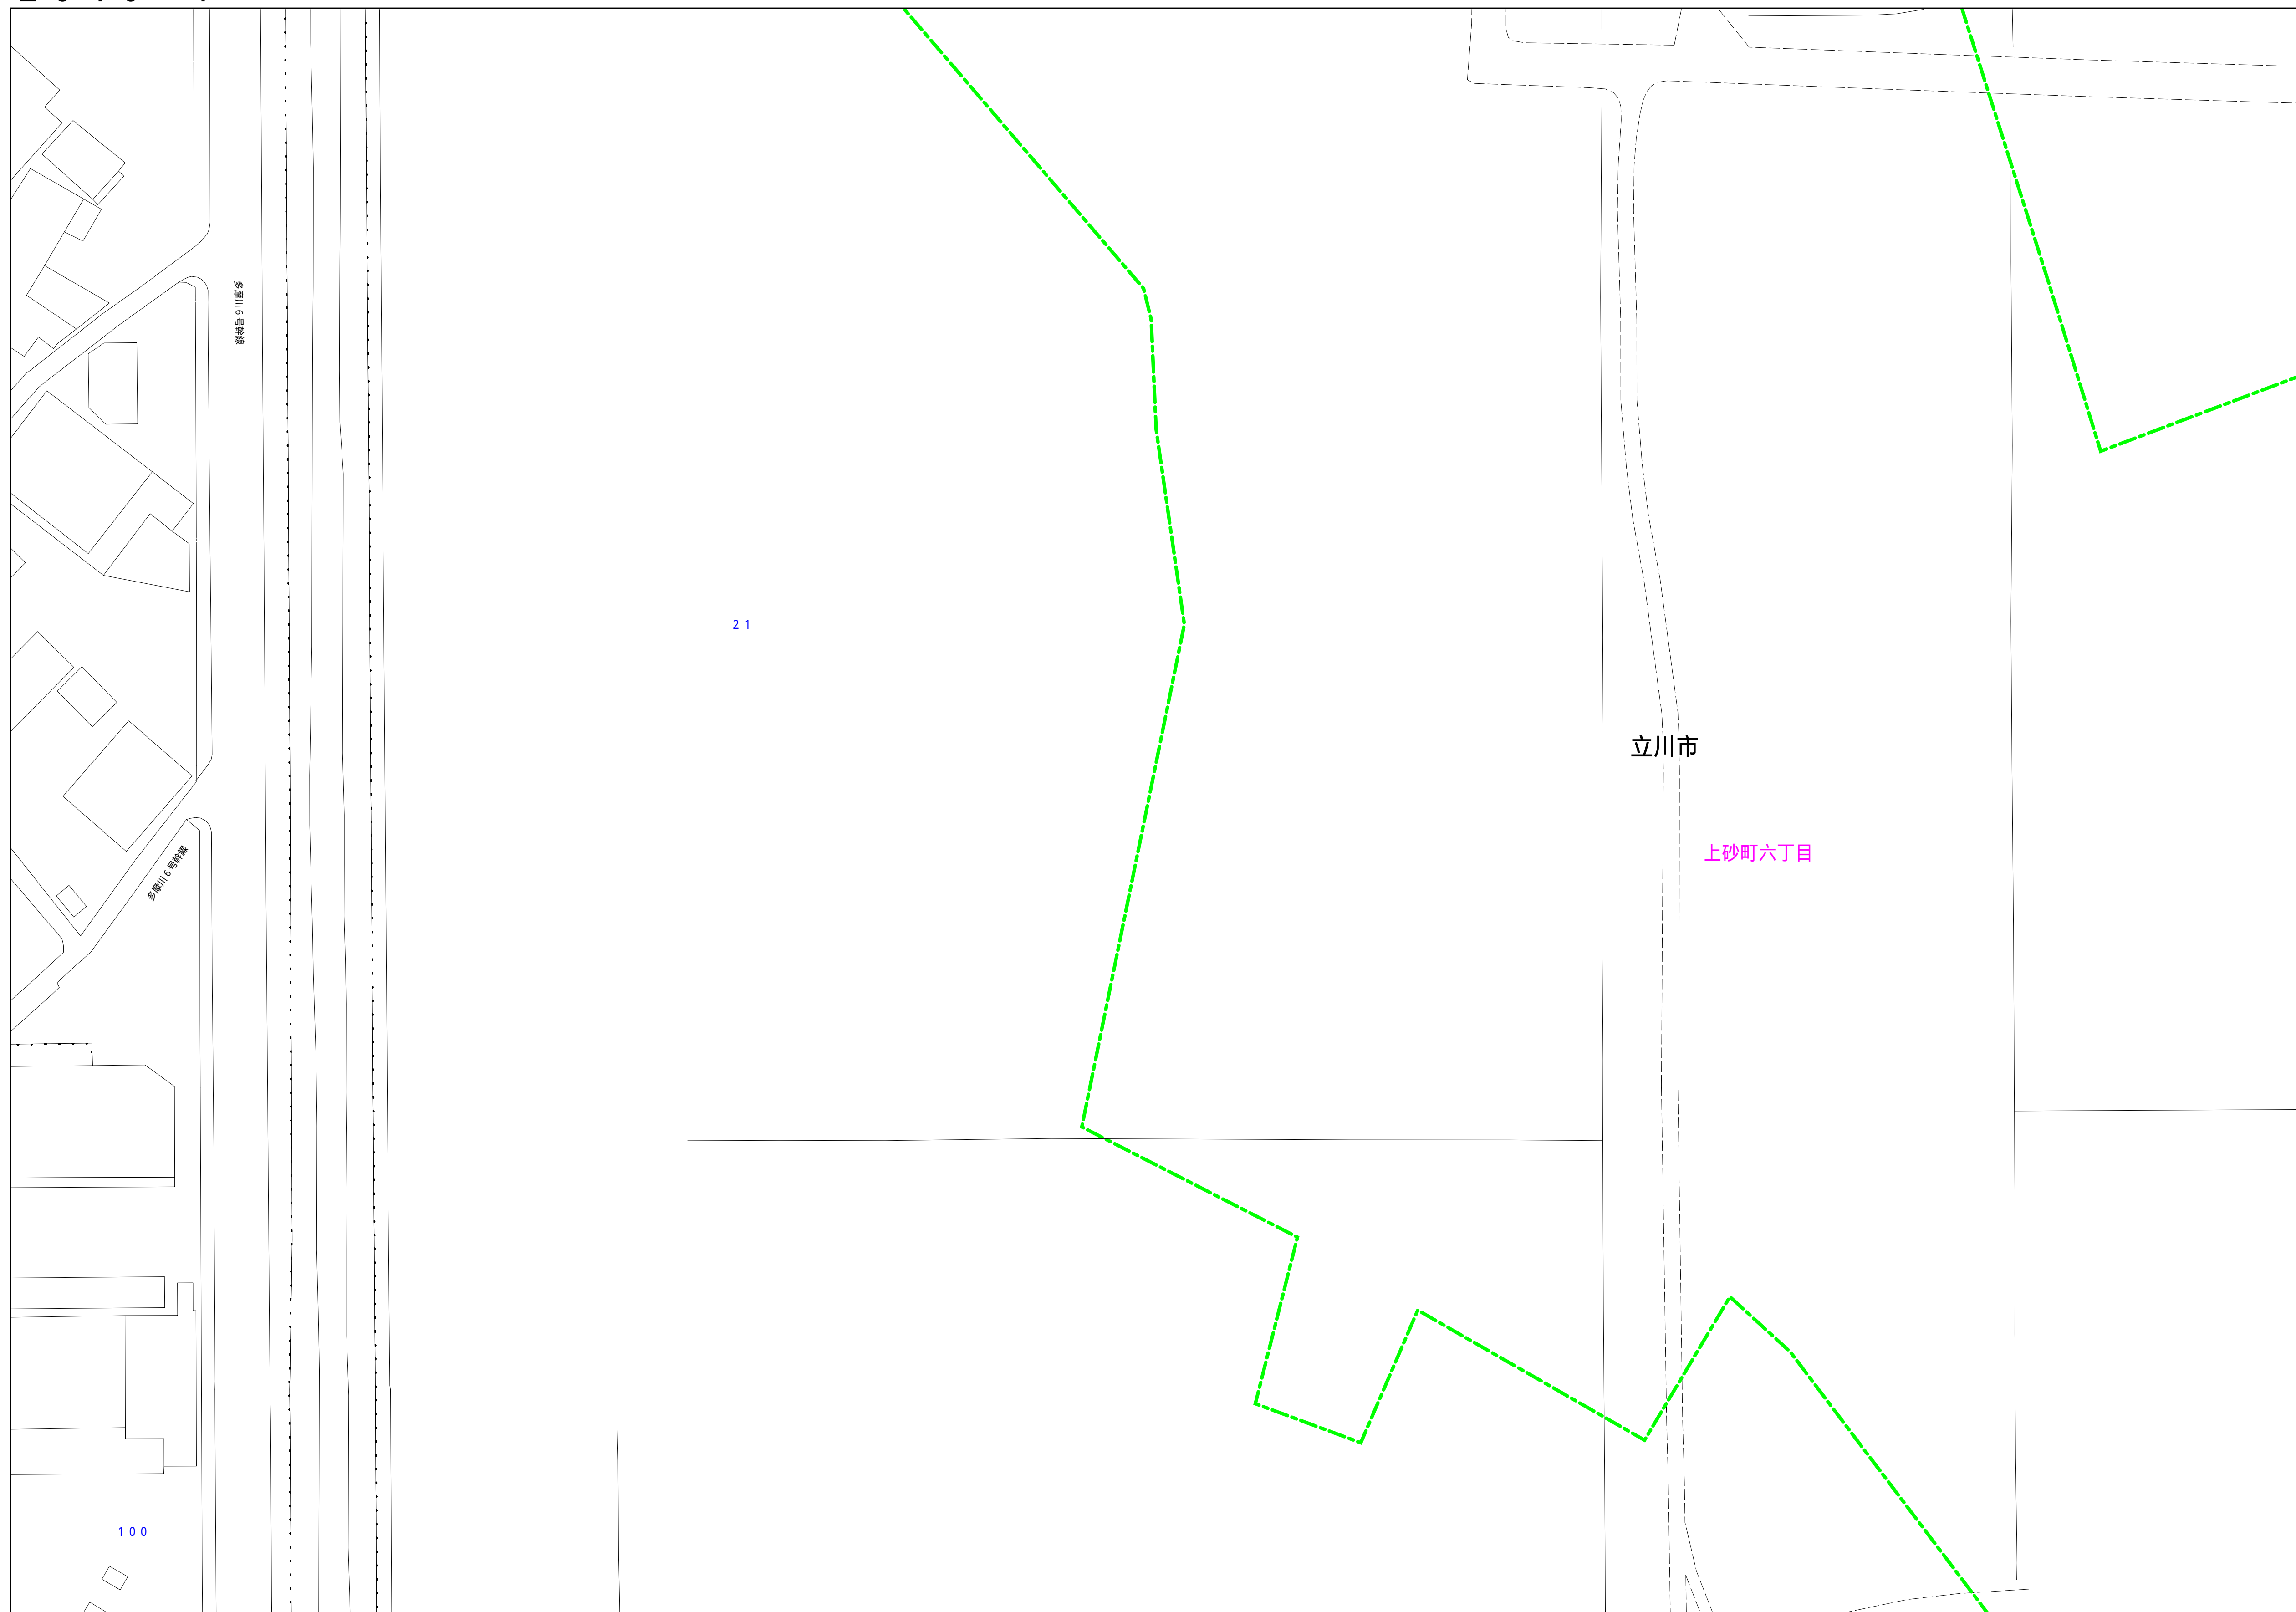

縮尺 1 / 750

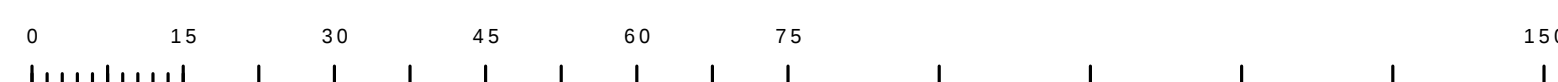

2 6 4 0 - 4

凡例	名 称
●	標準 1号マンホール（内径90ｃｍ）
○	標準 2号マンホール（内径120ｃｍ）
○	標準 3号マンホール（内径150ｃｍ）
○	標準 4号マンホール（内径180ｃｍ）
〔H〕	標準 5号マンホール（内径210×120ｃｍ）
〔H7〕	標準 6号マンホール（内径240×120ｃｍ）
〔H7〕	標準 7号マンホール（内径300×120ｃｍ）
①	組立 0号マンホール（内径75ｃｍ）
②	組立 1号マンホール（内径90ｃｍ）
③	組立 2号マンホール（内径120ｃｍ）
④	組立 3号マンホール（内径150ｃｍ）
⑤	組立 4号マンホール（内径180ｃｍ）
〔K〕	組立 6号マンホール（内径240×600ｃｍ）
●	組立 方形マンホール
〔T〕	特殊 特1号マンホール（内径90×600ｃｍ）
〔T〕	特殊 特2号マンホール（内径120×120ｃｍ）
〔T〕	特殊 特3号マンホール（内径150×120ｃｍ）
〔T〕	特殊 特4号マンホール（内径180×120ｃｍ）
○	特殊 小径マンホール（内径300ｃｍ）
□	特殊 特殊マンホール
□	特殊 分叉マンホール
〔T〕	特殊 円形特殊人孔
〔T〕	特殊 矩形特殊人孔
○	特殊 特殊マンホール（異使用）
〔S〕	機井 機井マンホール（内径120×900ｃｍ）
〔△〕	機井 機井マンホール（内径90×600ｃｍ）
△	伏越マンホール（上流）
□	伏越マンホール（中流）
□	伏越マンホール（下流）
△	伏越分叉マンホール（上流）
〔S〕	伏越分叉マンホール（下流）
△	伏越側面排水マンホール（上流）
〔S〕	伏越側面排水マンホール（下流）
☆	ダブー丸
▽	取入口、出口、側方取入部等
▶	標準、ボンプ所への流入部または流出部
└	私設人井上流部又は道路管理責任点
└	私設人井上流部
⊗	止水
⊗	蛇口
⊙	点検口、清掃口含む
○	下流方調整部
注）マンホール、変換点及び接合点の色は 変換点と異なる。	
→	全流接続
→	分岐接続
→	両本接続（L・U置）
→	両本接続（U置）
→	合流接続
→	合流接続（市町村）
→	汚水接続
→	汚水接続（市町村）
→	雨水接続
→	雨水接続（市町村）
→	清流接続
→	雨水接管（幹線）
→	雨水接管はポンプ所からの放流源
→	全流直管接続
→	分岐直管接続
→	両本直管接続（市町村）
→	両本直管接続（市町村）
→	合流直管接続
→	合流直管接続（市町村）
→	汚水直管接続
→	汚水直管接続（市町村）
→	雨水直管接続
→	雨水直管接続（市町村）
→	再生水管（中水道）
→	光ファイバケーブル連絡管
→	不明、その他
→	仮取入接管
→	側方接管
→	汚水接続（枝線）
→	雨水接管（枝線）
→	汚水接続（幹線）
→	雨水接続（幹線）
→	雨水接管（幹線）
→	雨水接管（幹線）
□	矩形汚水井
■	矩形雨水井
○	円形汚水井
●	円形雨水井
→	取付管（色は網と色である）
●	円形
○	矩形
○	覆い
○	有砂（円形）
○	有砂
U	U型（U型要）
U	覆り口（矩形）
U	覆り口（円形）
U	共同溝
U	戦前
U	その他
U	台形
U	円形覆越（矩形）
U	円形覆越（円形）
U	矩形覆越（矩形）
U	矩形覆越（円形）
U	共同溝（矩形）
U	共同溝（円形）
U	溝・水道
U	パイプトunnel
○	断頭溝
○	溝端
○	町端、丁目端
○	処理区域
○	処理区名
○	処理場
○	排水区域
○	排水紀号（色は黄栗、人孔と同色である）
○	副排水紀号（色は黄栗、人孔と異なる）
○	特記事項