


立 川 市 公 共 下 水 道 台 帳 図

$$2737 - 4$$

2737-1	2737-2	2738-1
2737-3	2737-4	2738-3
2837-1	2837-2	2838-1

縮尺 1 / 750

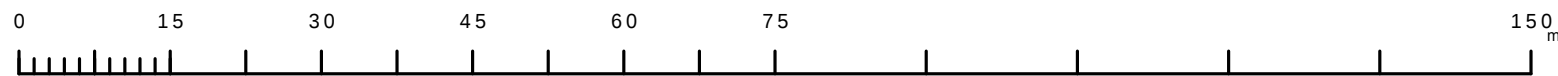

2 7 3 7 - 4

凡 例		名 称	
マン ホー ル (人 孔)	●	標準 1号マンホール (内径 90 cm)	
	○	標準 2号マンホール (内径 120 cm)	
	◎	標準 3号マンホール (内径 150 cm)	
	①	標準 4号マンホール (内径 180 cm)	
	②	標準 5号マンホール (内径 210 × 120 cm)	
	③	標準 6号マンホール (内径 260 × 120 cm)	
	④	標準 7号マンホール (内径 300 × 120 cm)	
	⑤	組立 1号マンホール (内径 90 cm)	
	⑥	組立 2号マンホール (内径 120 cm)	
	⑦	組立 3号マンホール (内径 150 cm)	
	⑧	組立 4号マンホール (内径 180 cm)	
	⑨	組立 矩形マンホール (内径 90 × 60 cm)	
	⑩	組立 円形マンホール	
	⑪	特殊 1号マンホール (内径 90 × 60 cm)	
	⑫	特殊 2号マンホール (内径 120 × 120 cm)	
	⑬	特殊 3号マンホール (内径 150 × 120 cm)	
	⑭	特殊 4号マンホール (内径 180 × 120 cm)	
	○	小型マンホール (内径 30 cm)	
	□	特殊 特殊マンホール	
	▽	特殊 分水マンホール	
▽	特殊 円形特殊人孔		
▽	特殊 円形特殊人孔		
○	特殊 特殊マンホール (使用済)		
○	構内 構内マンホール (内径 120 × 90 cm)		
△	構内 円形マンホール (内径 90 × 60 cm)		
変 化 点 又 は 結 合 点	⑪	伏魔マンホール (上流)	
	⑫	伏魔マンホール (中流)	
	⑬	伏魔マンホール (下流)	
	⑭	伏魔分水マンホール (上流)	
	⑮	伏魔分水マンホール (下流)	
	⑯	伏魔防鼠扉付マンホール (上流)	
	⑰	伏魔防鼠扉付マンホール (下流)	
	☆	ダミー人孔	
	▽	取入口、社口、周外観人孔等	
	▽	処理場、ポンプ所への流入管または流出管	
管	○	私設取入管上流部又は道路横断管区分点	
	△	空管	
	×	排水弁	
	▽	逆止	
	○	逆止口 (溝溝口含む)	
	▽	下流方向閉鎖	
	注) マンホール、変化点及び結合点の色は 管壁と同一とする。		
	渠	→	合流管線
		→	汚水管線
		→	雨水管線 (L型渠)
→		雨水支管 (枝線)	
→		合流管線	
→		合流管線 (市町村)	
→		汚水幹線	
→		雨水幹線 (市町村)	
→		雨水管線 (市町村)	
→		雨水管線 (市町村)	
管	→	合流管線 (市町村)	
	→	汚水干送管幹線	
	→	汚水干送管幹線 (市町村)	
	→	雨水干送管幹線	
	→	雨水干送管幹線 (市町村)	
	→	雨水干送管幹線 (市町村)	
	→	雨水干送管幹線 (市町村)	
	→	雨水干送管幹線 (市町村)	
	→	雨水干送管幹線 (市町村)	
	→	雨水干送管幹線 (市町村)	
渠	→	合流管線 (市町村)	
	→	汚水干送管幹線	
	→	汚水干送管幹線 (市町村)	
	→	雨水干送管幹線	
	→	雨水干送管幹線 (市町村)	
	→	雨水干送管幹線 (市町村)	
	→	雨水干送管幹線 (市町村)	
	→	雨水干送管幹線 (市町村)	
	→	雨水干送管幹線 (市町村)	
	→	雨水干送管幹線 (市町村)	
樹 及 び 取 付 管	□	矩形汚水渠	
	□	矩形汚水渠	
	□	円形汚水渠	
	●	円形汚水渠	
	▽	取付管 (色は緑と黄色である)	
	○	円形	
	●	矩形	
	●	溝でいい	
	●	溝取り (円形)	
	●	溝取り (L型)	
管 渠 断 面	○	溝取り (円形)	
	○	溝取り (L型)	
	○	溝取り (円形)	
	○	溝取り (L型)	
	○	溝取り (円形)	
	○	溝取り (L型)	
	○	溝取り (円形)	
	○	溝取り (L型)	
	○	溝取り (円形)	
	○	溝取り (L型)	
行 政 境	→	郡市境	
	→	市区境	
	→	町界・丁目境	
	→	処理区域	
	→	処理区域	
	→	処理区域	
	→	排水区域	
	→	排水区域	
	→	排水区域	
	→	排水区域	
そ の 他	○●●	溝取り (色は黒、人孔と黄色である)	
	○●●	溝取り (色は黒、人孔と同じである)	
	▽	特定事業管	