


$$\begin{array}{r} 2738 - 1 \\ \hline \end{array}$$

|             |             |             |
|-------------|-------------|-------------|
| 2 6 3 7 - 4 | 2 6 3 8 - 3 | 2 6 3 8 - 4 |
| 2 7 3 7 - 2 | 2 7 3 8 - 1 | 2 7 3 8 - 2 |
| 2 7 3 7 - 4 | 2 7 3 8 - 3 | 2 7 3 8 - 4 |

縮尺 1 / 750

2 7 3 8 - 1

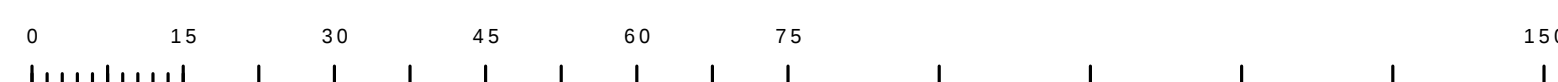

|                                      | 凡例                             | 名 称                      |
|--------------------------------------|--------------------------------|--------------------------|
| マン<br>ホー<br>ル<br><br>(人<br>孔)        | ●                              | 標準 1号マンホール(内径90cm)       |
|                                      | ○                              | 標準 2号マンホール(内径120cm)      |
|                                      | ①                              | 標準 3号マンホール(内径150cm)      |
|                                      | ②                              | 標準 4号マンホール(内径180cm)      |
|                                      | [H5]                           | 標準 5号マンホール(内径210×120cm)  |
|                                      | [H7]                           | 標準 6号マンホール(内径240×120cm)  |
|                                      | [H7]                           | 標準 7号マンホール(内径300×120cm)  |
|                                      | ⑧                              | 組立 0号マンホール(内径75cm)       |
|                                      | ⑨                              | 組立 1号マンホール(内径90cm)       |
|                                      | ⑩                              | 組立 2号マンホール(内径120cm)      |
|                                      | ⑪                              | 組立 3号マンホール(内径150cm)      |
|                                      | ⑫                              | 組立 4号マンホール(内径180cm)      |
|                                      | [K1]                           | 組立 6号マンホール(内径90×60cm)    |
|                                      | ■                              | 組立 方形マンホール               |
|                                      | [T1]                           | 特殊 特1号マンホール(内径90×60cm)   |
|                                      | [T2]                           | 特殊 特2号マンホール(内径120×120cm) |
|                                      | [T3]                           | 特殊 特3号マンホール(内径150×120cm) |
|                                      | [T4]                           | 特殊 特4号マンホール(内径180×120cm) |
|                                      | ⑬                              | 組立 小径マンホール(内径30cm)       |
|                                      | □                              | 特殊 特殊マンホール               |
|                                      | ◇                              | 特殊 分叉マンホール               |
|                                      | T                              | 特殊 円形特殊人孔                |
|                                      | ▽                              | 特殊 矩形特殊人孔                |
|                                      | ○                              | 特殊 特殊マンホール(概使用)          |
|                                      | [S2]                           | 機能 楕円マンホール(内径120×90cm)   |
|                                      | [△]                            | 機能 楕円マンホール(内径90×60cm)    |
| 変<br>化<br>点<br>又<br>は<br>結<br>合<br>点 | △                              | 伏藏マンホール(上道)              |
|                                      | □                              | 伏藏マンホール(中道)              |
|                                      | ■                              | 伏藏マンホール(下道)              |
|                                      | △                              | 交錯分岐マンホール(上道)            |
|                                      | [S2]                           | 交錯分岐マンホール(下道)            |
|                                      | [R2]                           | 交差節理管マンホール(上道)           |
|                                      | [R2]                           | 交差節理管マンホール(下道)           |
|                                      | ☆                              | ダミー丸                     |
|                                      | ▶                              | 出入口、社口、屋外取入部等            |
|                                      | ▶                              | 節理管、ポンプ所への流入部または流出部      |
| I                                    | 私設人井上部又は道路管理責任区分点              |                          |
| A                                    | 私設人井                           |                          |
| X                                    | 止水                             |                          |
| ◎                                    | 点検口、清掃口含む                      |                          |
| ○                                    | 下流方向調整部                        |                          |
|                                      | 注) マンホール、変化点及び接合点の色は<br>変更となる。 |                          |
| 管                                    | →                              | 全法接続                     |
|                                      | →                              | 方眼接続                     |
|                                      | →                              | 両半接続(L・U置)               |
|                                      | →                              | 両半接続(U置)                 |
|                                      | →                              | 全法接続(市町村)                |
|                                      | →                              | 両半接続(市町村)                |
|                                      | →                              | 両半接続                     |
|                                      | →                              | 両半接続(市町村)                |
|                                      | →                              | 清流復活                     |
|                                      | →                              | 両半装置(幹線)                 |
| 渠                                    | →                              | 逆流量はポンプ所からの逆流渠           |
|                                      | →                              | 全法直管接続                   |
|                                      | →                              | 方水直管接続                   |
|                                      | →                              | 両半直管接続                   |
|                                      | →                              | 全法直管接続                   |
|                                      | →                              | 全法直管接続(市町村)              |
|                                      | →                              | 方水直管接続                   |
|                                      | →                              | 両半直管接続(市町村)              |
|                                      | →                              | 両半直管接続(市町村)              |
|                                      | →                              | 両半直管接続(市町村)              |
| 井                                    | →                              | 再生水管(中水道)                |
|                                      | →                              | 光ファイバケーブル連絡管             |
|                                      | →                              | 不明・その他                   |
|                                      | →                              | 仮取入水管                    |
|                                      | →                              | 簡易管                      |
|                                      | →                              | 汚泥溜管(枝線)                 |
|                                      | →                              | 認知を要(枝線)                 |
|                                      | →                              | 汚泥溜管(幹線)                 |
|                                      | →                              | 認知を要(幹線)                 |
|                                      | →                              | 認知を要(幹線)                 |
| 溝<br>及<br>び<br>取<br>付<br>管           | □                              | 矩形汚水溝                    |
|                                      | ■                              | 矩形雨水溝                    |
|                                      | □                              | 円形汚水溝                    |
|                                      | ■                              | 円形雨水溝                    |
|                                      | 取付管(色は網と同色である)                 |                          |
| 管<br>束<br>断<br>面                     | ●                              | 円形                       |
|                                      | ○                              | 矩形                       |
|                                      | ◊                              | 隅切り                      |
|                                      | ●                              | 円形(円形)                   |
|                                      | ○                              | 矩形                       |
|                                      | U                              | L型(U型)                   |
|                                      | U                              | 覆り口(矩型)                  |
|                                      | K                              | 共同溝                      |
|                                      | K                              | 戦前                       |
|                                      | ☆                              | その他                      |
| 行<br>政<br>境<br>限                     | ■                              | 台形                       |
|                                      | ●                              | 円形増設(矩形)                 |
|                                      | ●                              | 円形増設(円形)                 |
|                                      | ●                              | 矩形増設(矩形)                 |
|                                      | ●                              | 矩形増設(円形)                 |
|                                      | K                              | 共同溝(矩形)                  |
|                                      | K                              | 共同溝(円形)                  |
|                                      | ○                              | 境界線                      |
|                                      | ○                              | 境界線                      |
|                                      | ○                              | パイプト架通                   |
| そ<br>の<br>他                          | ●                              | 節理管                      |
|                                      | —                              | 境界線                      |
|                                      | —                              | 町道・丁目線                   |
|                                      | —                              | 処理区域                     |
| そ<br>の<br>他                          | —                              | 処理区画                     |
|                                      | —                              | 処理場名                     |
|                                      | —                              | 排水区域                     |
|                                      | —                              | 副記号(色は黄栗、人孔と同色である)       |
|                                      | —                              | 副記号(色は黄栗、人孔とは異なる)        |
|                                      | 特                              | 特記事項欄                    |