


$$\begin{array}{r} 2738 - 3 \\ \hline \end{array}$$

2737-2	2738-1	2738-
2737-4	2738-3	2738-
2837-2	2838-1	2838-



縮尺 1 / 750

2 7 3 8 - 3

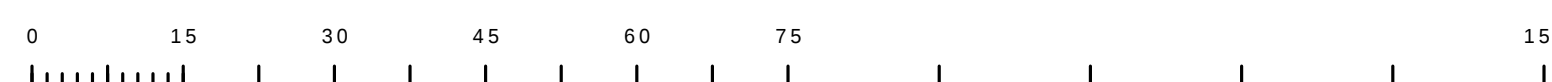

この地図は、東京都知事の承認を受けて、東京都縮尺 2,500 分の 1 地形図を利用して作成したものである。(承認番号) 6 都市基交著第 21 号

凡例		名 称	
マン ホ ー ル (一人孔)	●	標準 1号マンホール (内径90cm)	
	○	標準 2号マンホール (内径120cm)	
	①	標準 3号マンホール (内径150cm)	
	②	標準 4号マンホール (内径180cm)	
	1H	標準 1号マンホール (内注210×120cm)	
	1H	標準 1号マンホール (内注260×120cm)	
	3H	標準 3号マンホール (内注300×120cm)	
	①	組立 1号マンホール (内径90cm)	
	②	組立 2号マンホール (内径120cm)	
	③	組立 3号マンホール (内径150cm)	
	④	組立 4号マンホール (内径180cm)	
	■	組立 矩形マンホール (内径90×60cm)	
	■	組立 円形マンホール	
	1H	特殊 1号マンホール (内径90×60cm)	
	1H	特殊 2号マンホール (内径120×60cm)	
	1H	特殊 3号マンホール (内径150×120cm)	
	1H	特殊 4号マンホール (内径180×120cm)	
	①	小型マンホール (内径30cm)	
	□	特殊 特殊マンホール	
	□	特殊 分水マンホール	
	T	特殊 円形特殊人孔	
	▽	特殊 特殊特殊人孔	
	○	特殊 特殊マンホール (兼使用)	
	○	横井 横井マンホール (内径120×90cm)	
△	横井 横井マンホール (内径90×60cm)		
変化点又は結合点	△	伏越マンホール (上流)	
	□	伏越マンホール (中流)	
	□	伏越マンホール (下流)	
	▽	伏越分岐マンホール (上流)	
	▽	伏越分岐マンホール (下流)	
	▽	伏越分岐マンホール (中流)	
	▽	伏越防犯マンホール (上流)	
	▽	伏越防犯マンホール (中流)	
	▽	伏越防犯マンホール (下流)	
	☆	ダミー人孔	
	▽	取入口、社口、外部兼取入部等	
	▽	取入口、ポンプ室への進入部または流出部	
○	空気管		
⊗	上流側又は下流側又は連絡管理区分点		
⊗	排水井		
⊗	汲池		
⊗	点検口 (兼排水口含む)		
□	下方向調整部		
注1 マンホール、変化点及び結合点の色は 縦線と一致である。			
管	→	合流幹線	
	→	汚水幹線	
	→	雨水幹線	
	→	雨水幹線 (1.1m径)	
	→	雨水支管 (柱線)	
	→	合流幹線	
	→	合流幹線 (市町村)	
	→	汚水幹線	
	→	汚水幹線 (市町村)	
	→	雨水幹線	
	→	雨水幹線 (市町村)	
	→	清流管	
	→	雨水支管 (幹線)	
	→	処理場又は下水所からの放流水	
	→	合流圧送管幹線	
	→	汚水圧送管幹線	
	渠	→	雨水圧送管幹線
		→	汚水圧送管幹線 (市町村)
→		雨水圧送管幹線	
→		雨水圧送管幹線 (市町村)	
→		雨水圧送管幹線	
→		雨水圧送管幹線 (市町村)	
→		再生水管 (下水道)	
→		光ファイバーケーブル連絡管	
→		不閉、その他	
→		仮取入管	
→		側溝管	
→		汚水側溝 (柱線)	
→		雨水側溝 (柱線)	
→		汚水側溝 (幹線)	
→		雨水側溝 (幹線)	
→		雨水側溝 (幹線)	
井及び取付管		□	矩形汚水井
		□	矩形雨水井
	□	円形汚水井	
	□	円形雨水井	
	—	取付管 (色は井と同一色である)	
管渠断面	●	円形	
	●	矩形	
	●	溝でいい	
	●	青割り (円形)	
	●	断面	
	LU	Ｌ字型 (Ｌ型断面)	
	●	青割り (矩形)	
	●	複断面	
	●	共用溝	
	●	断面	
	●	その他	
	●	台形	
	●	円形増設 (矩形)	
	●	円形増設 (円形)	
	●	矩形増設 (矩形)	
	●	矩形増設 (円形)	
	●	矩形増設 (矩形)	
	●	共同溝	
●	排水溝		
●	インバータ構造		
行政	—	都道府県	
	—	市区町村	
	—	町域・丁目域	
	—	処理区域	
	—	処理区名	
その他	—	処理場	
	—	排水区域	
	—	排水区名	
	→	副記号 (色は管渠、人孔と同じである)	
	→	副記号 (色は管渠、人孔と同じである)	
→	特定事項		