



2 7 3 8 - 4

2 7 3 8 - 1	2 7 3 8 - 2	2 7 3 9 -
2 7 3 8 - 3	2 7 3 8 - 4	2 7 3 9 -
2 8 3 8 - 1	2 8 3 8 - 2	2 8 3 9 -

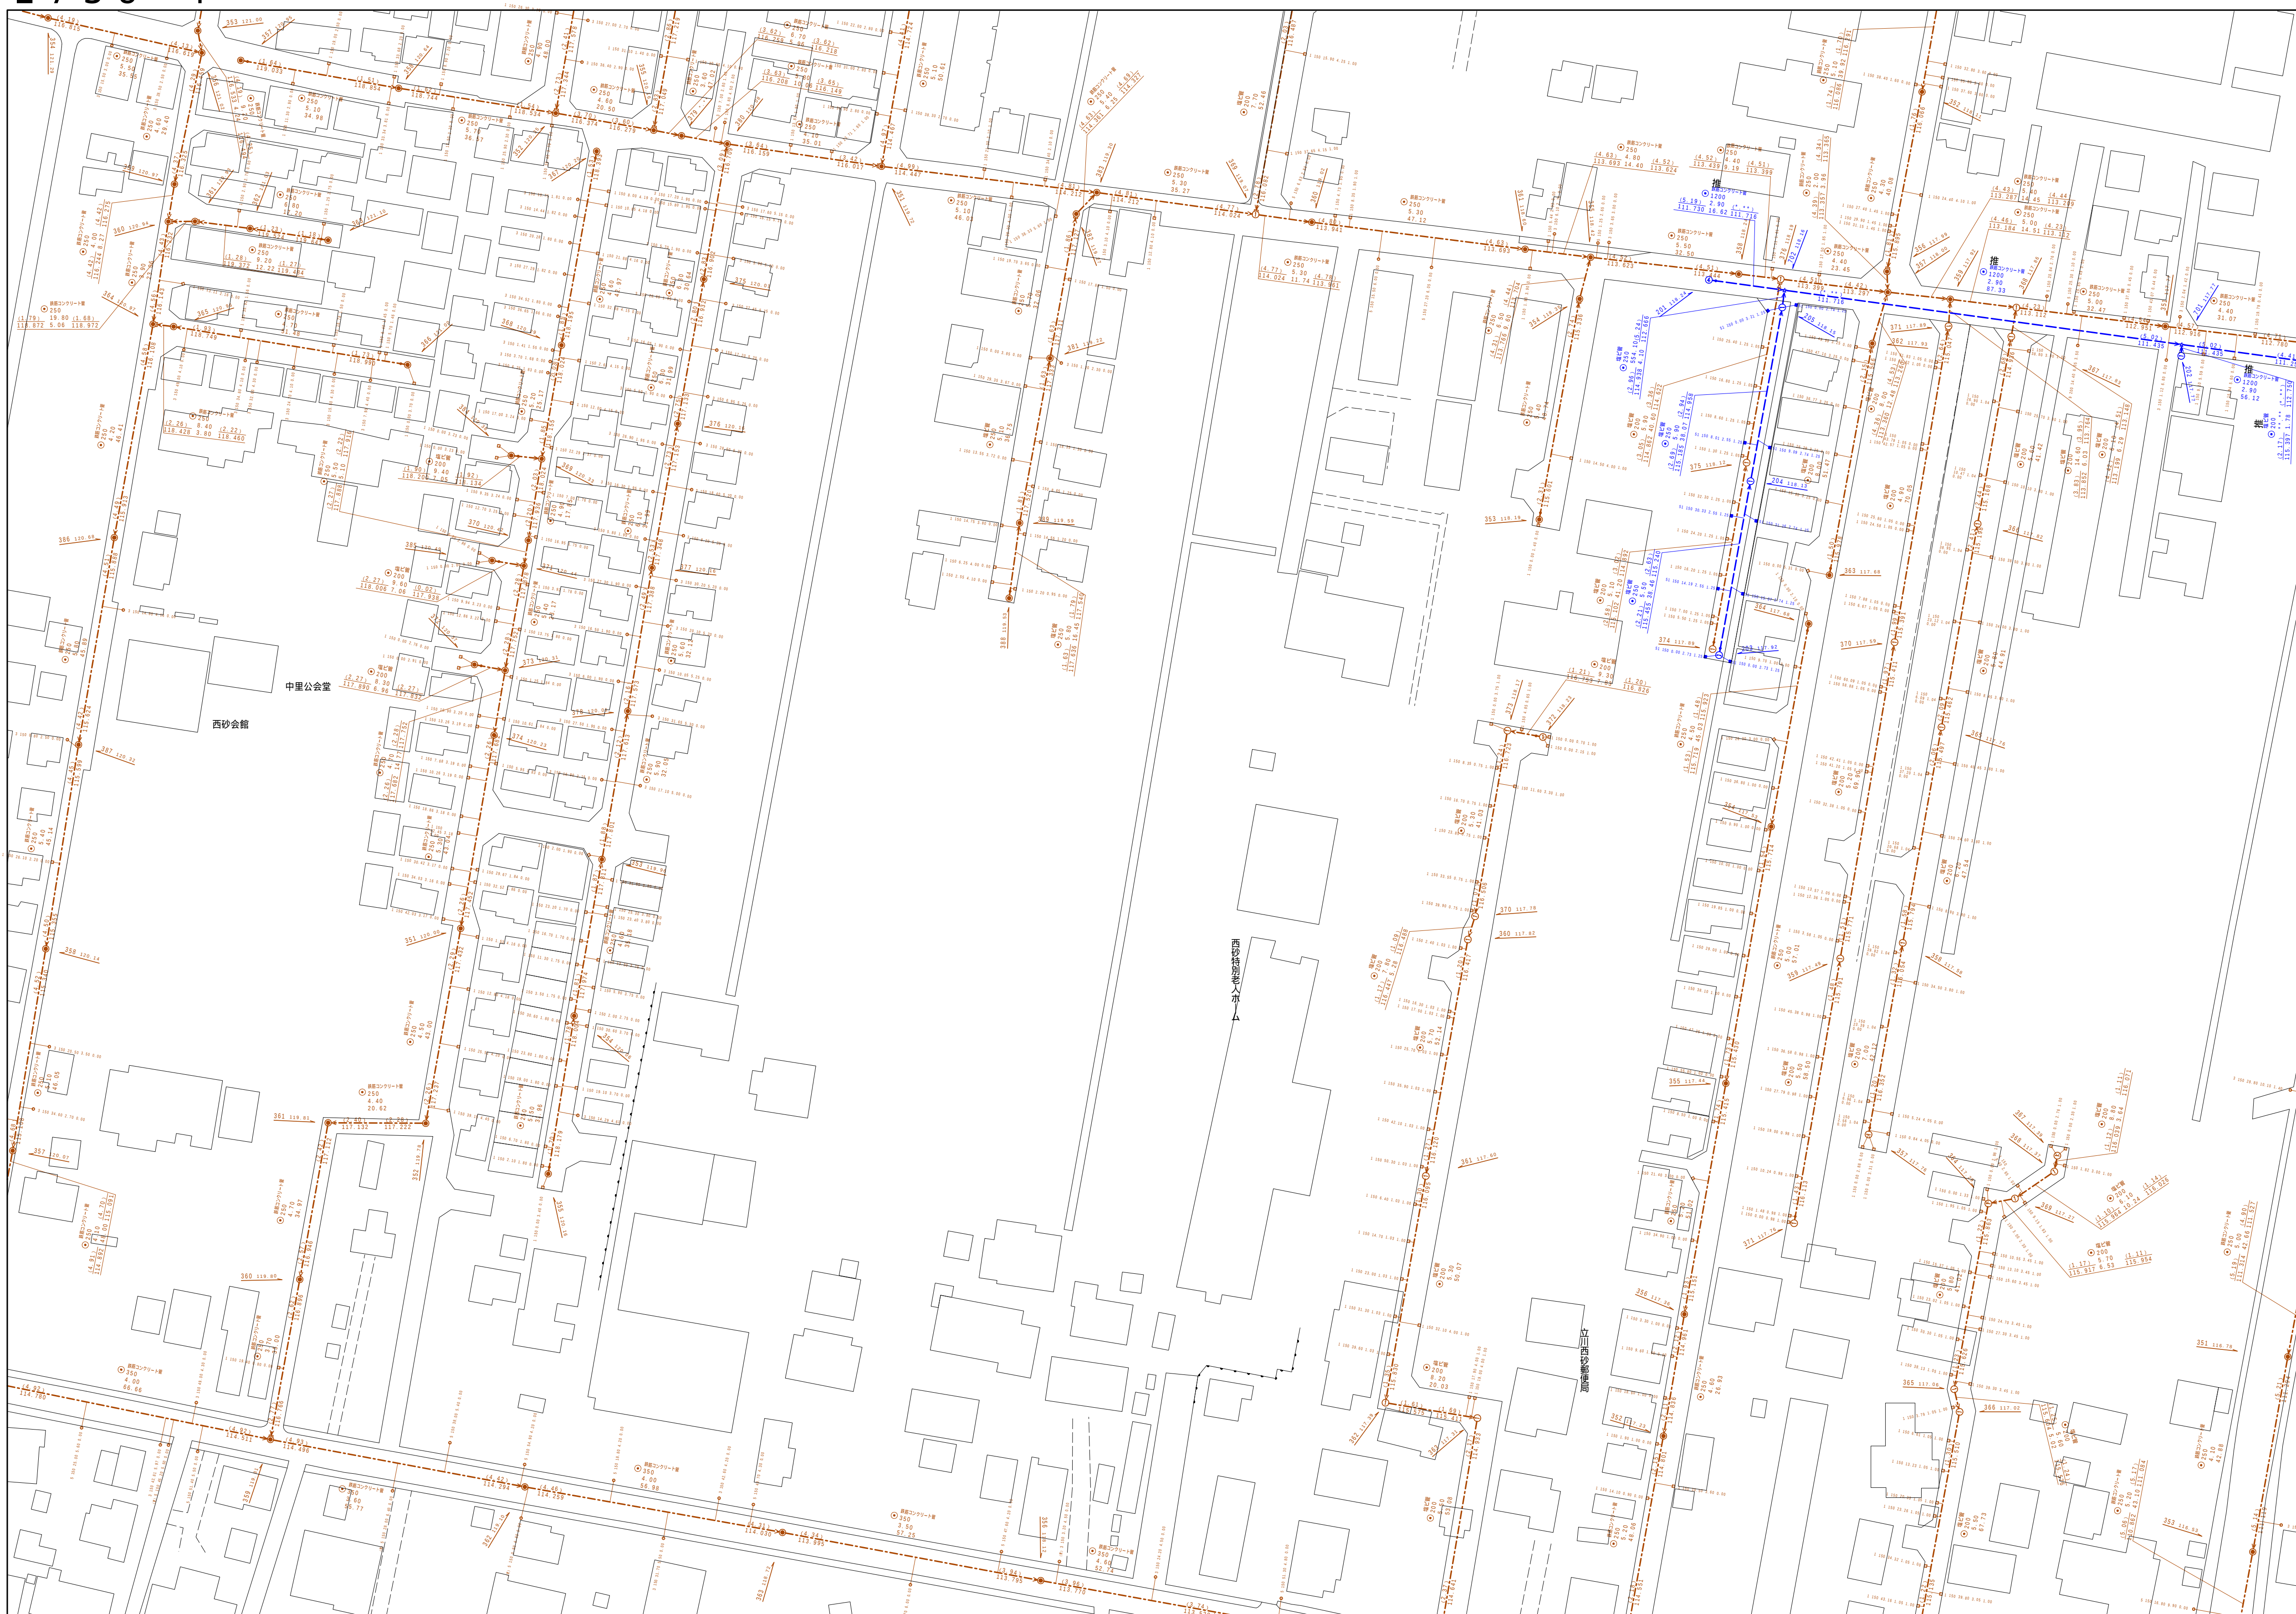

縮尺 1 / 750

2 7 3 8 - 4

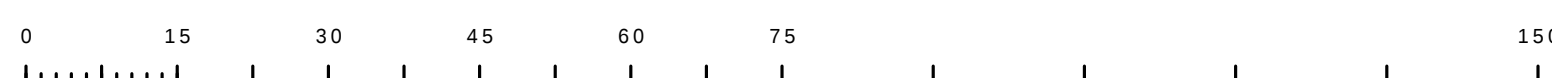

この地図は、東京都知事の承認を受けて、東京都縮尺 2,500分の1地形図を利用して作成したものである。(承認番号)6都市基交著第21号

	凡例	名 称
マンホール（人孔）	●	標準 1号マンホール（内径90ｃｍ）
	○	標準 2号マンホール（内径120ｃｍ）
	◎	標準 3号マンホール（内径150ｃｍ）
	①	標準 4号マンホール（内径180ｃｍ）
	[H5]	標準 5号マンホール（内径210×120ｃｍ）
	[H7]	標準 6号マンホール（内径260×120ｃｍ）
	[H7]	標準 7号マンホール（内径330×120ｃｍ）
	⑧	組立 0号マンホール（内径75ｃｍ）
	⑨	組立 1号マンホール（内径90ｃｍ）
	⑩	組立 2号マンホール（内径120ｃｍ）
	⑪	組立 3号マンホール（内径150ｃｍ）
	⑫	組立 4号マンホール（内径180ｃｍ）
	[K1]	特殊 矩型マンホール（内径90×60ｃｍ）
	■	組立 方形マンホール
	[T1]	特殊 1号正方形マンホール（内径90×60ｃｍ）
	[T2]	特殊 2号正方形マンホール（内径120×120ｃｍ）
	[T3]	特殊 3号正方形マンホール（内径150×120ｃｍ）
	[T4]	特殊 4号正方形マンホール（内径180×120ｃｍ）
	□	特殊 特殊マンホール
	▢	特殊 分叉マンホール
変化点又は結合点	T	特殊 円形特殊人孔
	T	特殊 矩型特殊人孔
	○	特殊 特殊マンホール（異使用）
	○	橋脚 欄杆円形マンホール（内径120×90ｃｍ）
	△	橋脚 欄杆矩形マンホール（内径90×60ｃｍ）
	(△)	伏越マンホール（上流）
	(△)	伏越マンホール（中流）
	(△)	伏越マンホール（下流）
	(△)	伏越分岐マンホール（上流）
	(△)	伏越分岐マンホール（中流）
	(△)	伏越分岐マンホール（下流）
	(△)	伏越除染管併行マンホール（上流）
	(△)	伏越除染管併行マンホール（中流）
	(△)	伏越除染管併行マンホール（下流）
	☆	ダミー人孔
▶	取入口、社口、扉外取入部等	
▲	橋頭端、ポンプ所への流入部または流出部	
▲	私設入又上流部又は道路管理責任区分	
(A)	空井	
(B)	製氷	
(C)	止水栓	
(D)	点検口（清溝口含む）	
(E)	下流方向調整部	
	注）マンホール、変化点及び接合点の色は黒色とし、記述する。	
管	→	雨水幹線
	→	汚水幹線
	→	雨水幹線
	→	雨水幹線（L/U置）
	→	雨水乾土（経線）
	→	合流幹線
	→	合流幹線（市町村）
	→	汚水幹線
	→	汚水幹線（市町村）
	→	雨水幹線
	→	雨水幹線（市町村）
	→	清流復活
	→	雨水乾土（幹線）
	→	処理場又はポンプ所からの放流水
	渠	→
→		雨水位置管（市町村）
→		雨水位置管（幹線）
→		雨水位置管（市町村）
→		雨水位置管（幹線）
→		雨水位置管（市町村）
→		雨水位置管（幹線）
→		雨水位置管（市町村）
→		雨水位置管（幹線）
→		雨水位置管（市町村）
→		再生水管（中水道）
→		光ファイバケーブル連絡線
→		不給・その他
→		仮取入れ管
井及び取付管		→
	→	汚水排水（幹線）
	→	汚水排水（市町村）
	→	汚水排水（幹線）
	→	汚水排水（市町村）
	→	雨水排水（幹線）
	→	雨水排水（市町村）
	→	雨水排水（幹線）
	→	雨水排水（市町村）
	→	雨水排水（幹線）
	→	雨水排水（市町村）
	→	雨水排水（幹線）
	→	雨水排水（市町村）
	→	雨水排水（幹線）
	管渠断面	□
■		矩形雨水井
□		円形雨水井
■		円形雨水井
●		内部雨水井
●		取水井（色は黒と同色である）
○		内部
●		外部
○		覆い
○		開口（円形）
○		開口（矩形）
L U		L U（U字型）
■		覆い（矩形）
■		共同溝
■		共同溝
○	新築	
☆	その他	
▽	台形	
行政境	◀ ▶	境界増設（矩形）
	◀ ▶	境界増設（円形）
	◀ ▶	境界増設（矩形）
	◀ ▶	境界増設（円形）
	◀ ▶	境界増設（矩形）
	◀ ▶	境界増設（円形）
	その他	○
—		都府県界
—		市区境
—		町界・丁目界
—		処理区域界
—		処理区画界
—		処理区域界
—		処理区画界
—		処理区域界
—		処理区画界
—		処理区域界
—		処理区画界
—		処理区域界
—		処理区画界
その他		○
	○	前記紀号（色は黄葉、人孔と同じである）
	○	特定事項標