


2 7 3 9 - 1

2 6 3 8 - 4	2 6 3 9 - 3	2 6 3 9 -
2 7 3 8 - 2	2 7 3 9 - 1	2 7 3 9 -
2 7 3 8 - 4	2 7 3 9 - 3	2 7 3 9 -

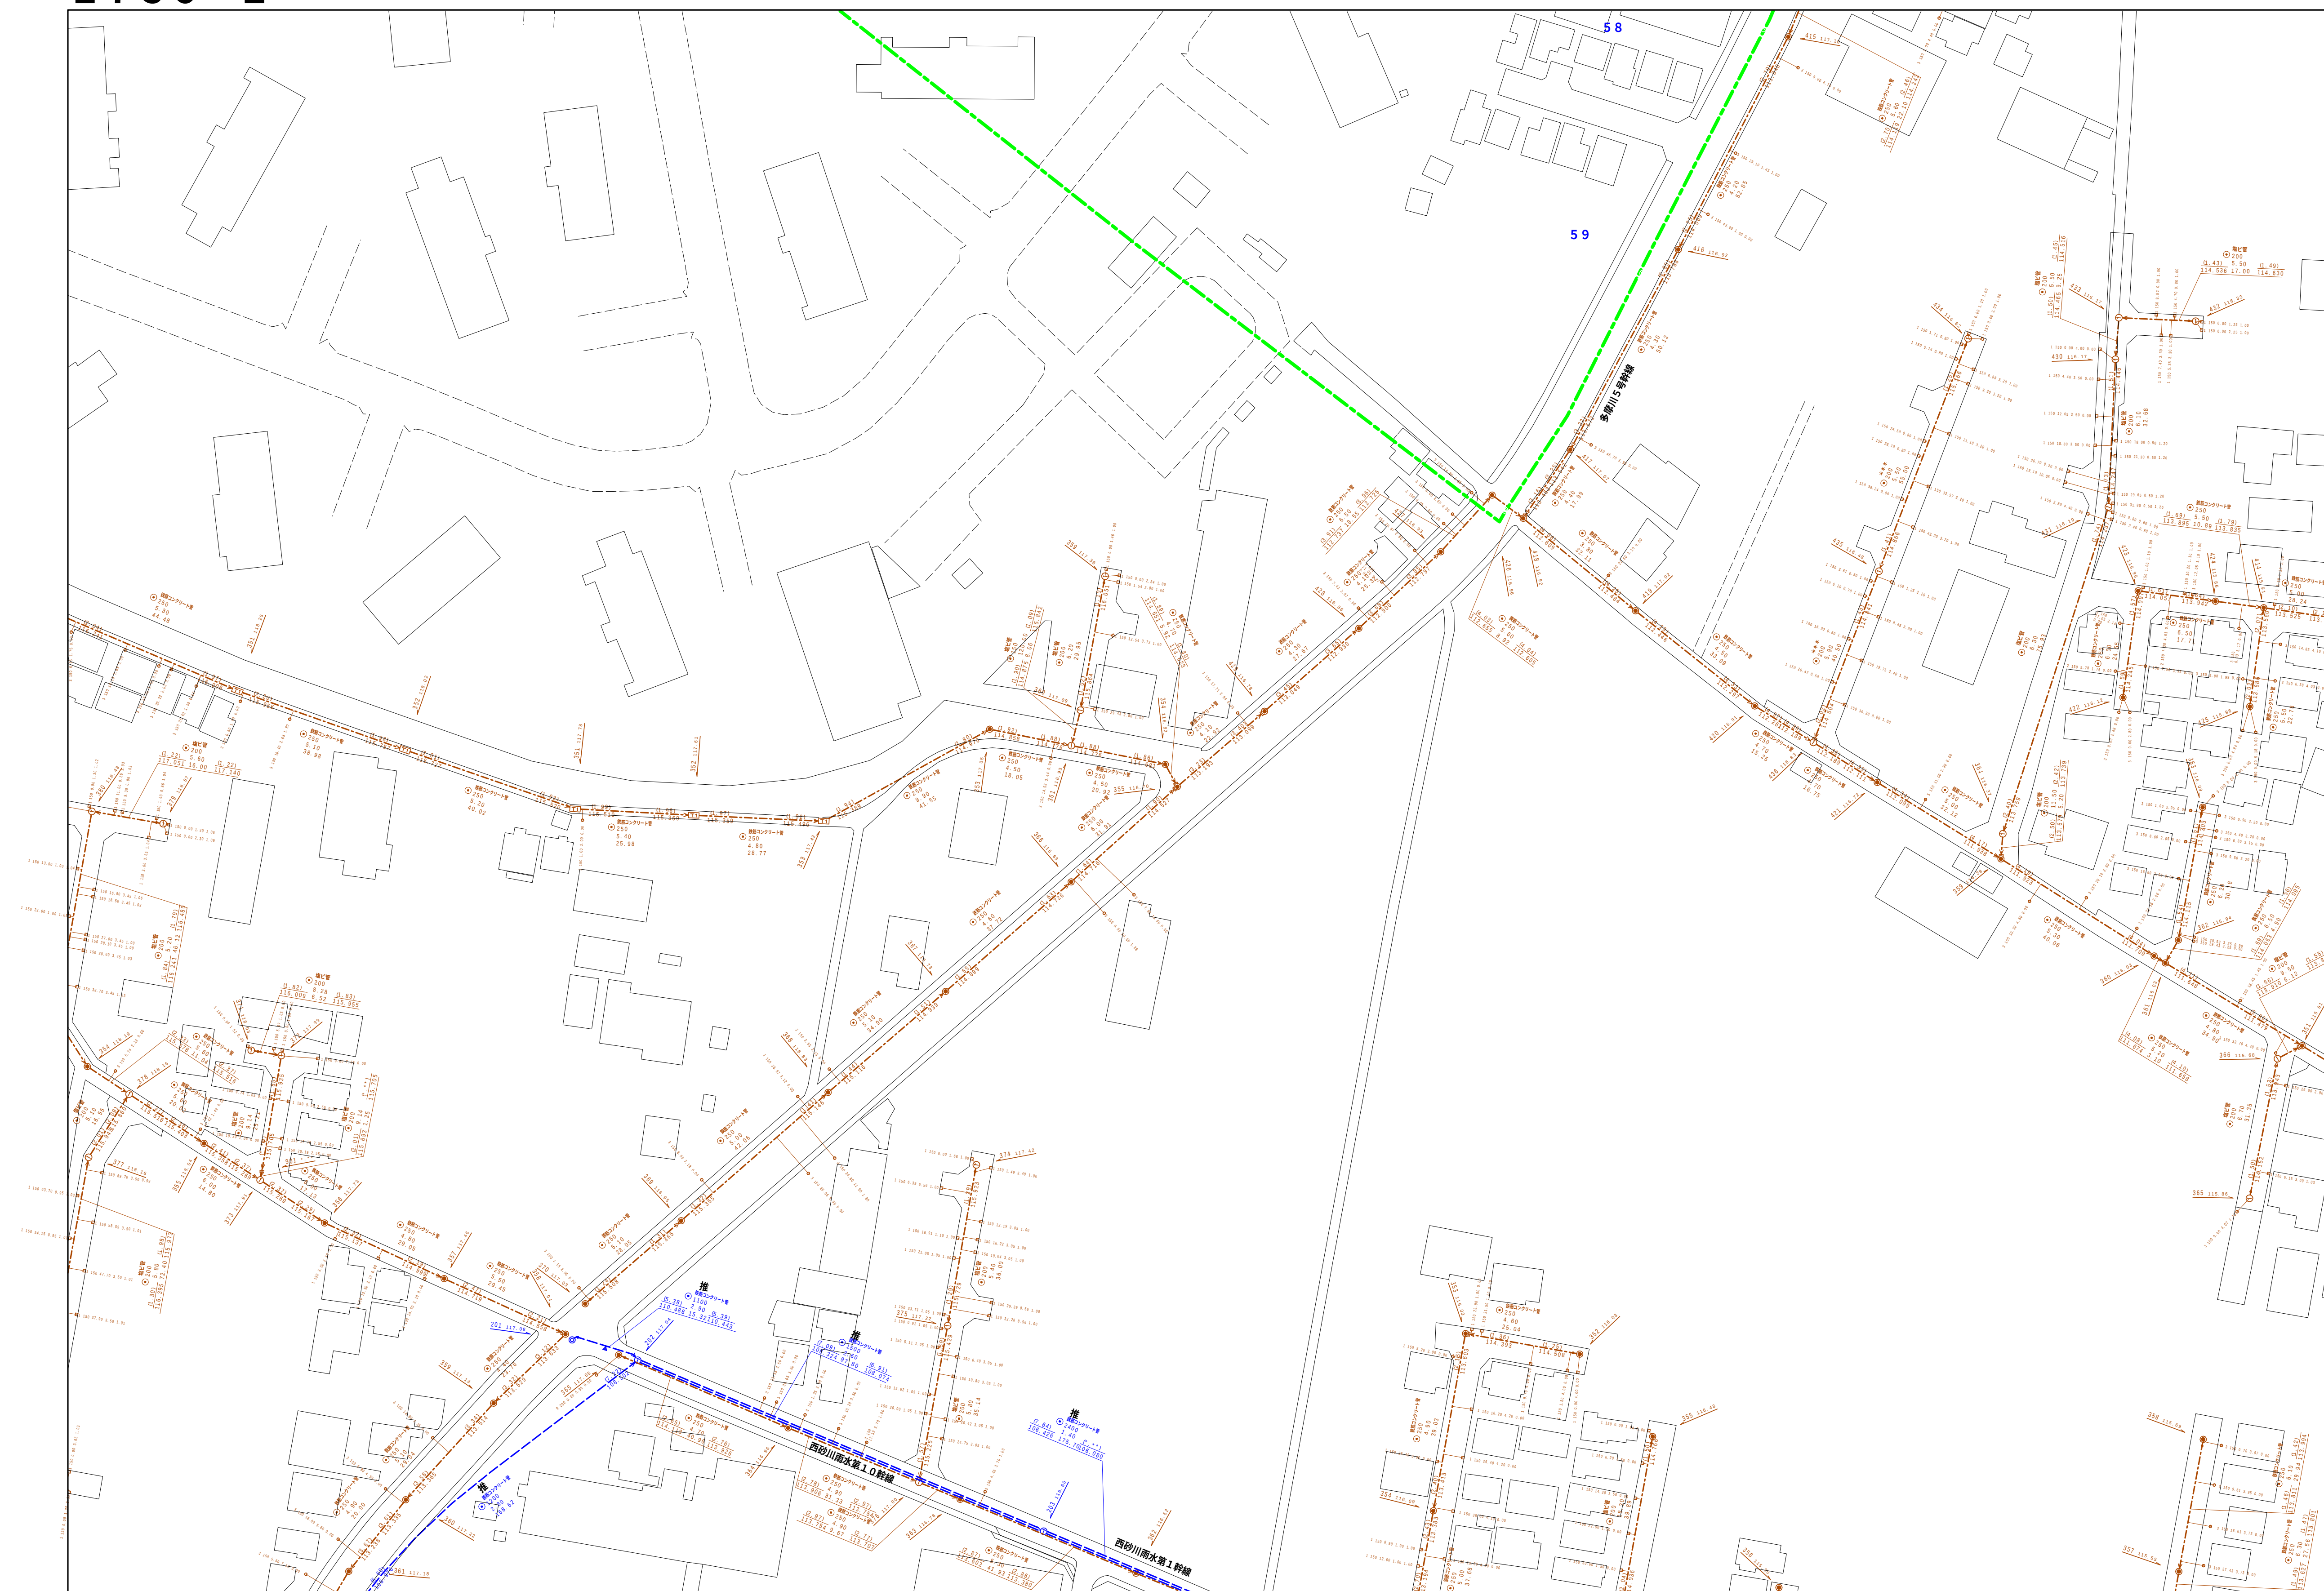

縮尺 1 / 750

$$2739-1$$

凡例		名 称		
マン ホー ル (一人孔)	●	標準 1号マンホール (内径90cm)		
	○	標準 2号マンホール (内径110cm)		
	○	標準 3号マンホール (内径150cm)		
	○	標準 4号マンホール (内径180cm)		
	□	標準 5号マンホール (内法210×120cm)		
	□	標準 6号マンホール (内法260×120cm)		
	□	標準 7号マンホール (内法330×120cm)		
	①	組立 1号マンホール (内径75cm)		
	②	組立 2号マンホール (内径90cm)		
	③	組立 3号マンホール (内径120cm)		
	④	組立 4号マンホール (内径150cm)		
	⑤	組立 4号マンホール (内径180cm)		
	□	組立 矩形マンホール (内法90×60cm)		
	●	組立 円形マンホール		
	□	特殊 1号マンホール (内径90×60cm)		
	□	特殊 2号マンホール (内径120×120cm)		
	□	特殊 3号マンホール (内法150×120cm)		
	□	特殊 4号マンホール (内法180×120cm)		
	○	小型マンホール (内径30cm)		
	□	特殊 特殊マンホール		
	□	特殊 分岐マンホール		
	▽	特殊 円形特殊人孔		
	□	特殊 特殊マンホール (樹使用)		
	○	横門 横門型マンホール (内法120×90cm)		
□	横門 横門型マンホール (内法90×60cm)			
△	伏樋マンホール (上流)			
□	伏樋マンホール (中流)			
□	伏樋マンホール (下流)			
□	伏樋分岐マンホール (上流)			
□	伏樋分岐マンホール (下流)			
□	伏樋側面排水マンホール (上流)			
□	伏樋側面排水マンホール (下流)			
☆	ダミー人孔			
変 化 点 又 は 接 合 点	▽	取入口、社口、屋外管取入等		
	▽	縦取入、ボンプ等への流入部又は流出部		
	△	私取入管上流部又は道路管理責任区分点		
	⊗	変換井		
	⊗	雨水井		
	⊗	明水井		
	⊗	点検口 (溝樋口含む)		
	▽	下方方向調整部		
	注) マンホール、変化点及び接合点の色は 管壁と同一である。			
	管	→	合流管線	
→		汚水幹線		
→		雨水幹線		
→		雨水幹線 (L.U)型		
→		雨水支管 (幹線)		
→		合流幹線		
→		合流幹線 (市町村)		
→		汚水幹線		
→		汚水幹線 (市町村)		
→		雨水幹線		
→		雨水幹線 (市町村)		
→		清流排水		
→		雨水支管 (幹線)		
→		短距離又はポンプ所からの放流管		
→		合流迂回管線		
→		汚水迂回管線		
渠		→	雨水迂回管線	
	→	合流迂回管線		
	→	合流迂回管線 (市町村)		
	→	汚水迂回管線		
	→	雨水迂回管線 (市町村)		
	→	汚水迂回管線 (市町村)		
	→	再生水支管 (中水道)		
	→	光ファイバケーブル連絡管		
	→	不明・その他		
	→	仮取入れ管		
	→	敷外管		
	→	汚濁管線 (幹線)		
	→	汲排水管 (幹線)		
	→	汚濁管線 (幹線)		
	→	汲排水管 (幹線)		
	井 及 び 取 付 管	□	矩形汚水井	
		□	矩形雨水井	
□		円形汚水井		
□		円形雨水井		
○		取付管 (色は例と同一である)		
●		円形		
●		馬蹄形		
●		卵形 (円形)		
●		卵形		
●		L型 (U型)		
●		青野井 (施設)		
●		共同溝		
●		簡管		
●		その他		
●		台形		
●		円形複数 (矩形)		
管 渠 断 面		●	円形複数 (円形)	
	●	矩形複数 (矩形)		
	●	矩形複数 (円形)		
	●	共同溝 (施設)		
	●	共同溝 (円形)		
	●	橋・高架		
	●	イザナト連絡		
	●	断面境		
	●	市区境		
	●	町界・丁目界		
	●	処理区域境		
	●	処理区名		
	●	処理境		
	●	処理区境		
	●	排水区域		
	そ の 他	→	副記号 (色は管渠、人孔と同一である)	
		→	副記号 (色は管渠、人孔と同一である)	
→		特定事項		

