


立 川 市 公 共 下 水 道 台 帳 図


2 7 3 9 - 2

2 6 3 9 - 3	2 6 3 9 - 4	2 6 4 0 - 3
2 7 3 9 - 1	2 7 3 9 - 2	2 7 4 0 - 1
2 7 3 9 - 3	2 7 3 9 - 4	2 7 4 0 - 3

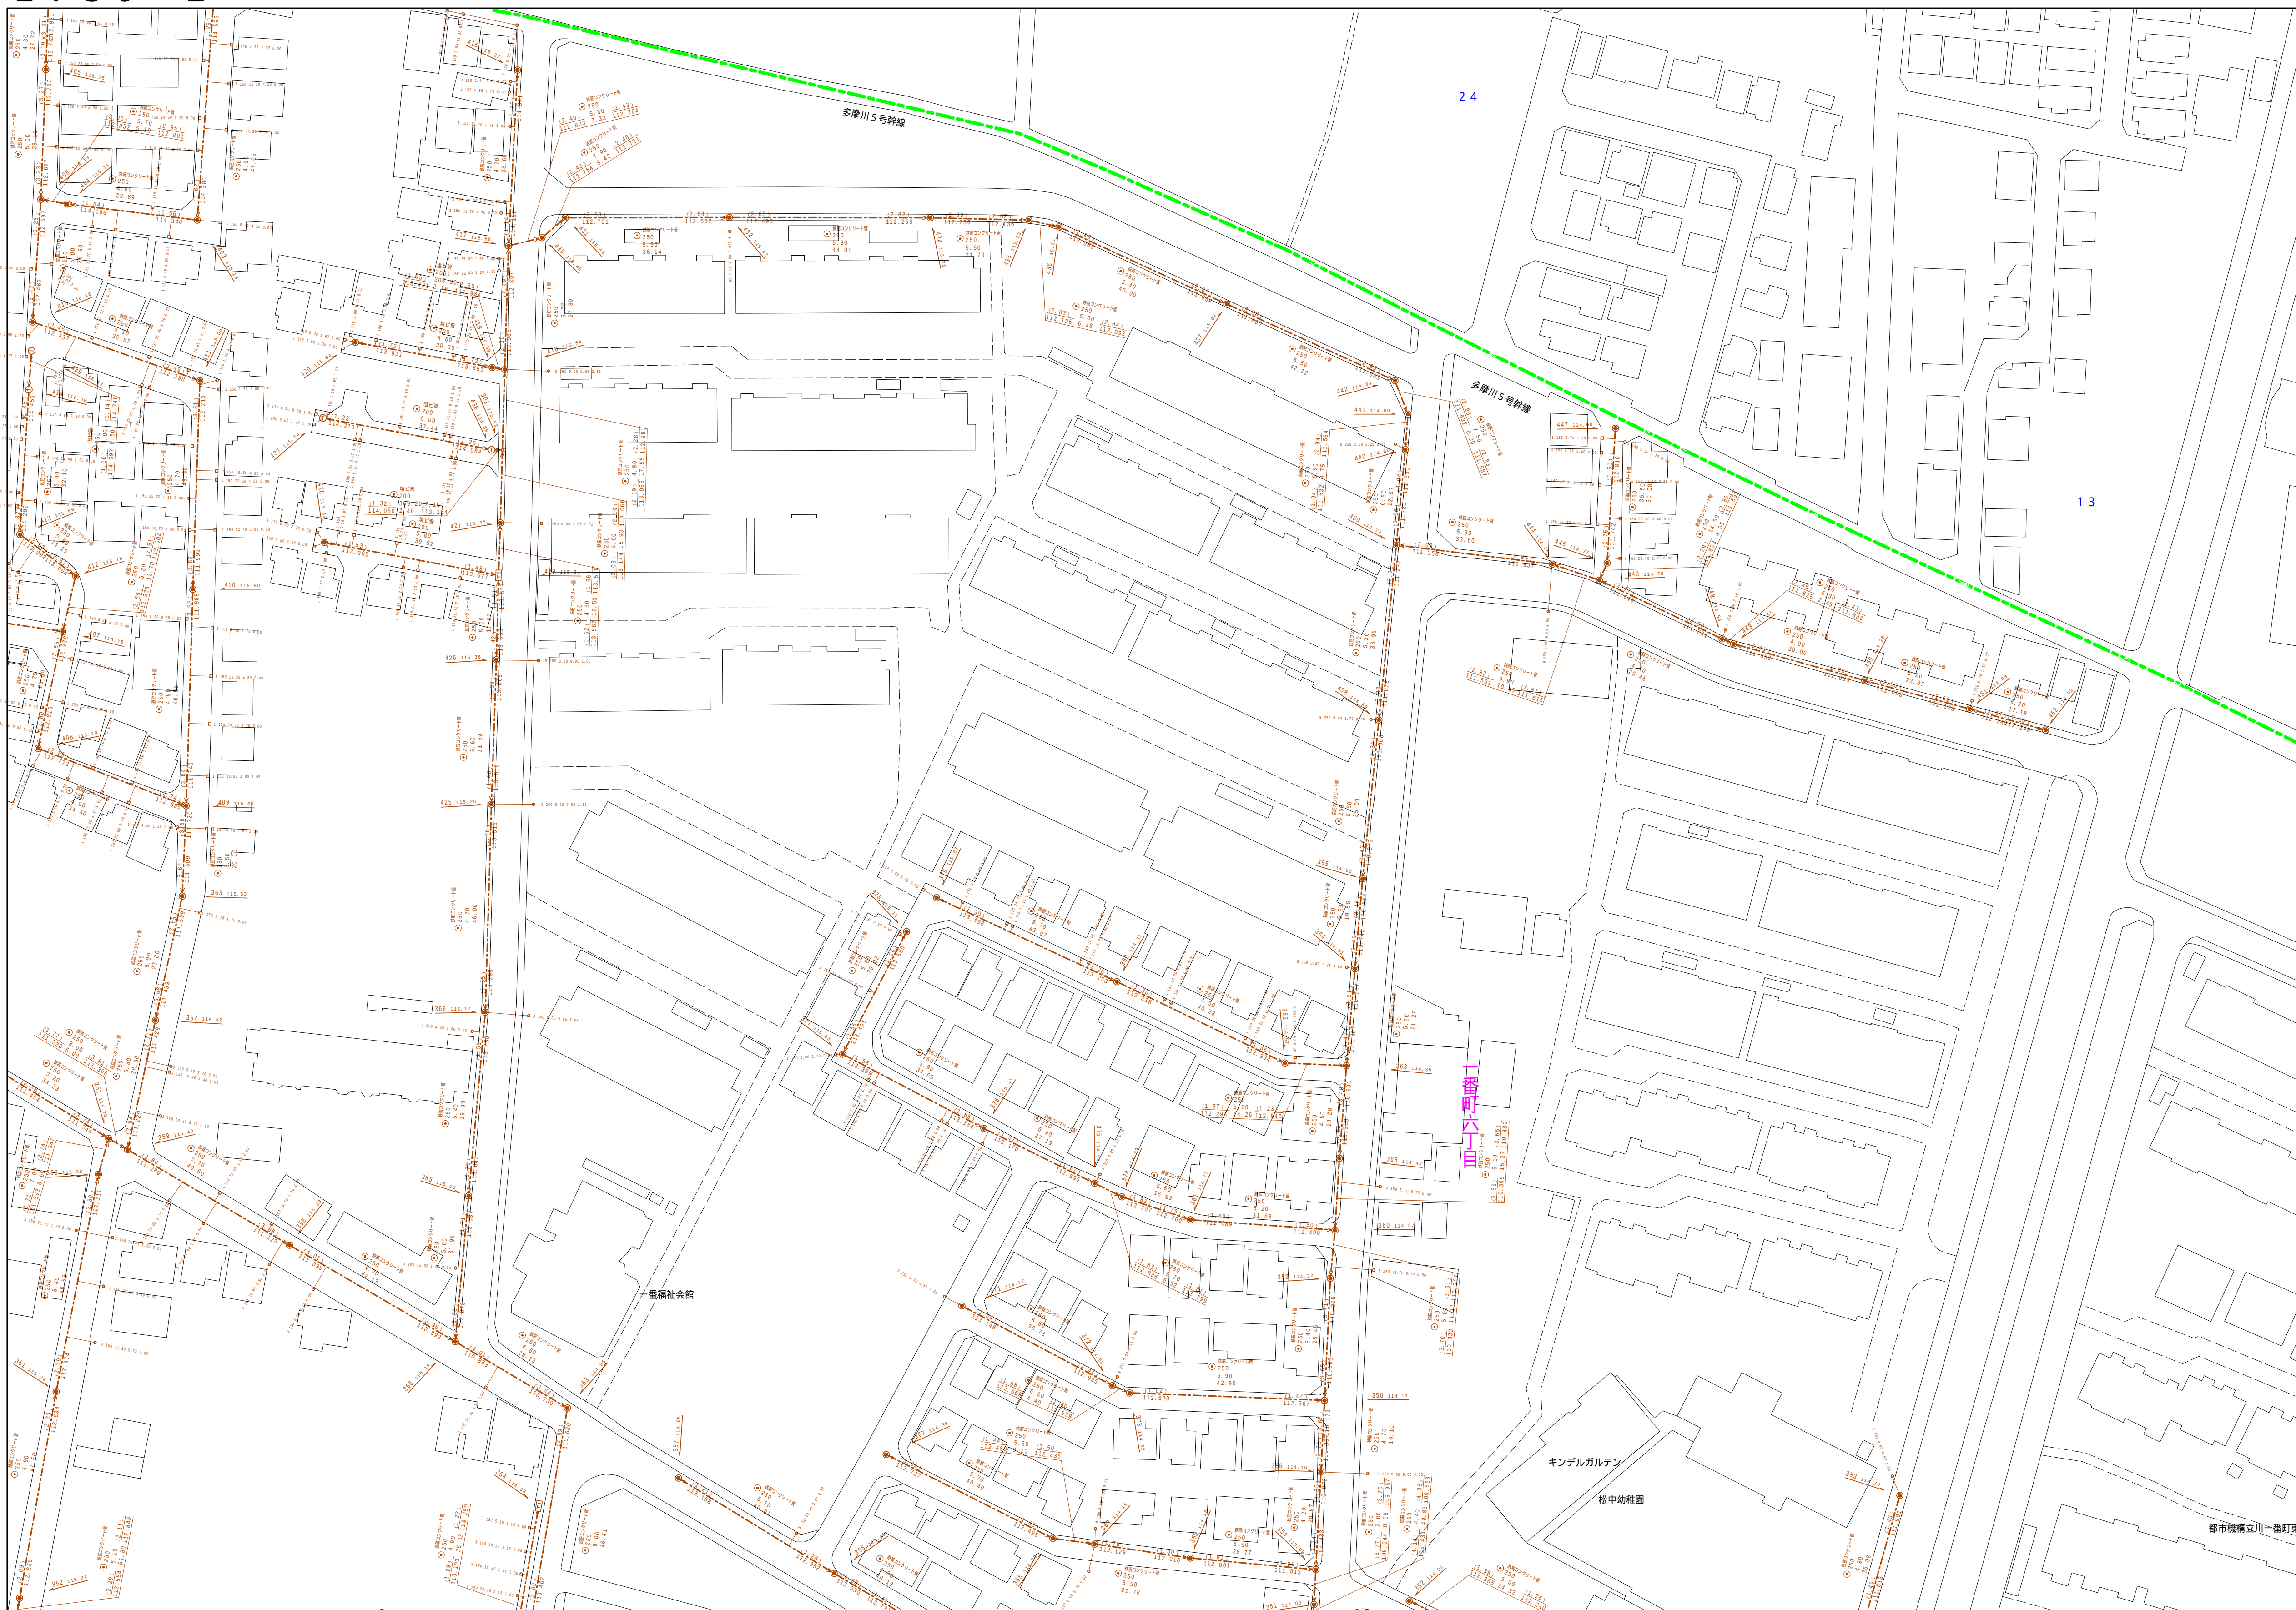

縮尺 1 / 750

2 7 3 9 - 2

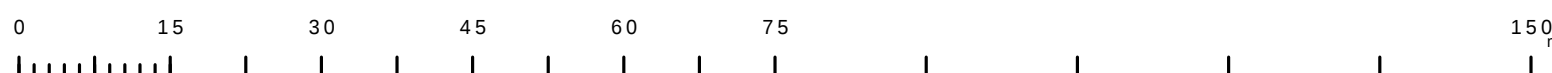

この地図は、東京都知事の承認を受けて、東京都縮尺 2,500分の1地形図を利用して作成したものである。(承認番号)6都市基交第21号

凡 例		名 称	
マン ホー ル（人 孔）	●	標準	1号マンホール（内径90cm）
	○	標準	2号マンホール（内径120cm）
	◎	標準	3号マンホール（内径150cm）
	①	標準	4号マンホール（内径180cm）
	②	標準	5号マンホール（内径210×120cm）
	③	標準	6号マンホール（内径260×120cm）
	④	標準	7号マンホール（内径300×120cm）
	⑤	組立	7号用マンホール（内径75cm）
	①	組立	1号マンホール（内径90cm）
	②	組立	2号マンホール（内径120cm）
	③	組立	3号マンホール（内径150cm）
	④	組立	4号マンホール（内径180cm）
	⑤	組立	5号マンホール（内径210×120cm）
	⑥	組立	6号マンホール（内径260×120cm）
	⑦	特殊	12号マンホール（内径120×120cm）
	⑧	特殊	12号マンホール（内径150×120cm）
	⑨	特殊	12号マンホール（内径180×120cm）
	⑩	特殊	小型マンホール（内径30cm）
	□	特殊	特殊マンホール
	□	特殊	分水マンホール
	□	特殊	円形特殊人孔
	□	特殊	矩形特殊人孔
	○	特殊	特殊マンホール（横使用）
	変化点又は接合点	○	横切
△		横切	横切マンホール（内径90×60cm）
⑩		伏樋	マンホール（上流）
□		伏樋	マンホール（中流）
□		伏樋	マンホール（下流）
⑩		伏樋	分水マンホール（上流）
⑩		伏樋	分水マンホール（中流）
⑩		伏樋	分水マンホール（下流）
⑩		伏樋	組立組配マンホール（上流）
⑩		伏樋	組立組配マンホール（下流）
管	☆	ゲート人孔	
	□	取入口、吐口、側面取入部等	
	□	処理場、ポンプ所への流入部または流出部	
	□	私道又は上流部又は道路管理者区分点	
	□	空気弁	
	□	排水弁	
	□	逆止弁	
	□	点検口（溝樋口含む）	
	注）マンホール、取込管及び降合点の色は 番票と一致する。		
	渠	→	合流幹線
→		汚水幹線	
→		雨水幹線	
→		雨水幹線（L/U渠）	
→		雨水支管（幹線）	
→		合流幹線	
→		合流幹線（市町村）	
→		汚水幹線	
→		汚水幹線（市町村）	
→		雨水幹線	
溝	→	雨水幹線（市町村）	
	→	溝流道	
	→	雨水支管（幹線）	
	→	雨水支管（市町村）	
	→	合流送水管幹線	
	→	合流送水管幹線（市町村）	
	→	汚水送水管幹線	
	→	汚水送水管幹線（市町村）	
	→	雨水送水管幹線	
	→	雨水送水管幹線（市町村）	
溝及び取付管	→	再生水（中水道）	
	→	光ファイバケーブル連絡管	
	→	不明、その他	
	→	仮取入人孔	
	→	合流送水管幹線	
	→	汚水送水管幹線	
	→	雨水送水管幹線	
	→	再生水（中水道）	
	→	不明、その他	
	→	仮取入人孔	
管断面	□	矩形汚水渠	
	■	矩形雨水渠	
	○	円形汚水渠	
	●	円形雨水渠	
	□	取付管（色は縦と同色である）	
	○	円形溝	
	○	円形溝（矩形）	
	○	溝断面	
	○	共用溝	
	○	その他	
行政境	○	台形	
	○	円形溝（矩形）	
	○	円形溝（円形）	
	○	矩形溝（矩形）	
	○	矩形溝（円形）	
	○	共用溝（矩形）	
	○	共用溝（円形）	
	○	第二渠道	
	○	インバート渠道	
	○	その他	
その他	—	都市圏	
	—	市区域	
	—	町域、丁目域	
	—	処理区域	
	—	処理区域	
	—	処理区域	
	—	排水区域	
	—	排水区域	
	—	排水区域	
	—	排水区域	
その他	○	特別記号（色は黄緑、人孔と同色である）	
	○	特別記号（色は黄緑、人孔と同じである）	
	○	特定事項	