


$$\underline{2740 - 1}$$

2 6 3 9 - 4	2 6 4 0 - 3	2 6 4 0 -
2 7 3 9 - 2	2 7 4 0 - 1	2 7 4 0 -
2 7 3 9 - 4	2 7 4 0 - 3	2 7 4 0 -

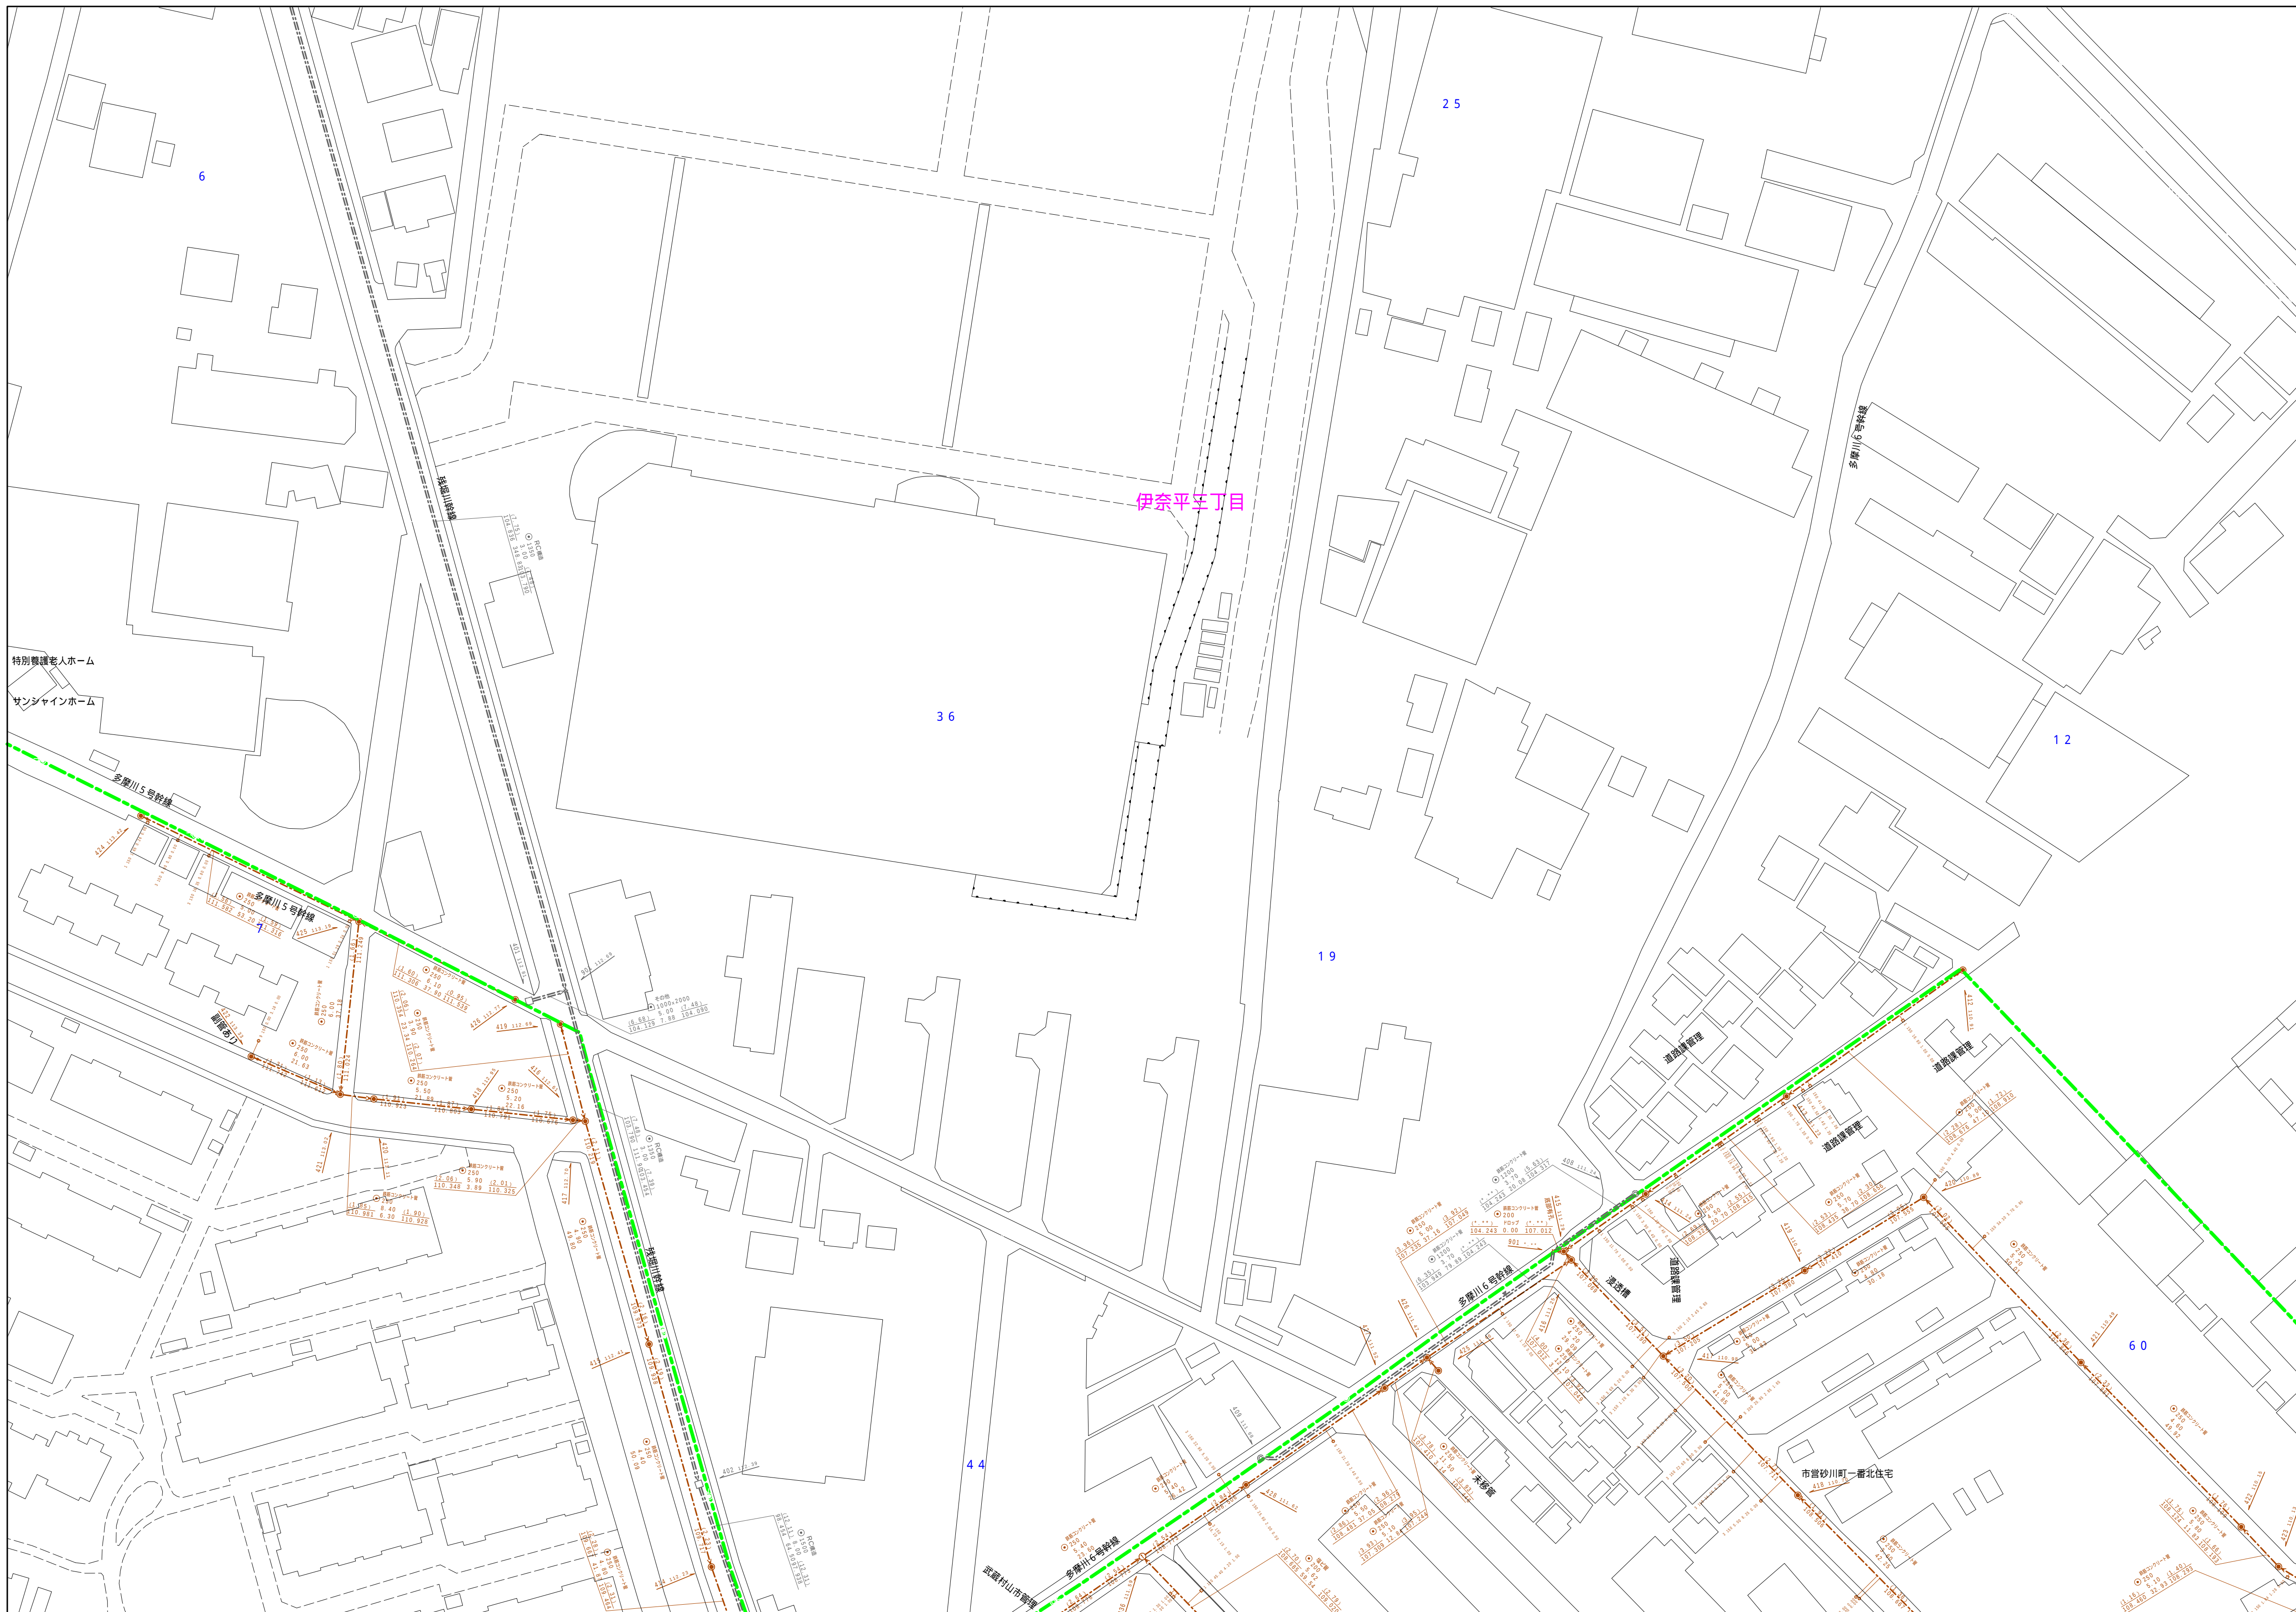

縮尺 1 / 750

2 7 4 0 - 1

凡例	名 称
●	標準 1号マンホール（内径900cm）
○	標準 2号マンホール（内径1200cm）
○	標準 3号マンホール（内径1500cm）
①	標準 4号マンホール（内径1800cm）
[H5]	標準 5号マンホール（内径2100×1200cm）
[H7]	標準 6号マンホール（内径2400×1200cm）
[H7]	標準 7号マンホール（内径3000×1200cm）
①	組立 0号マンホール（内径75cm）
②	組立 1号マンホール（内径90cm）
③	組立 2号マンホール（内径120cm）
④	組立 3号マンホール（内径150cm）
⑤	組立 4号マンホール（内径180cm）
[K1]	組立 6号マンホール（内径90×600cm）
●	組立 方形マンホール
[T1]	特殊 特1号マンホール（内径90×600cm）
[T2]	特殊 特2号マンホール（内径120×1200cm）
[T3]	特殊 特3号マンホール（内径150×1200cm）
[T4]	特殊 特4号マンホール（内径180×1200cm）
②	小径マンホール（内径300cm）
□	特殊 特殊マンホール
□	特殊 分叉マンホール
[T]	特殊 円形特殊人孔
[T]	特殊 矩形特殊人孔
○	特殊 特殊マンホール（異使用）
[S2]	機井 楕円マンホール（内径120×900cm）
[△]	機井 楕円マンホール（内径90×600cm）
△	伏越マンホール（上流）
□	伏越マンホール（中流）
□	伏越マンホール（下流）
△	伏越分叉マンホール（上流）
[S2]	伏越分叉マンホール（中流）
[S2]	伏越分叉マンホール（下流）
[△]	伏越側面楕円マンホール（上流）
[△]	伏越側面楕円マンホール（中流）
[△]	伏越側面楕円マンホール（下流）
☆	ダミー丸
▽	取入口、社口、窰外取入部等
▶	標準、ボンプ所への流入部または流出部
I	私取入上流部又は道路管理責任区分点
△	私取入上
⊗	私取入
△	転注
○	点検口、清掃口含む
□	下流方向調整部
注）マンホール、変換点及び接合点の色は 変換点と異なる。	
→	全流接続
→	分岐接続
→	両本接続（L/U置）
→	両本接続（L/U置）
→	合流接続
→	合流接続（市町村）
→	汚水接続
→	汚水接続（市町村）
→	雨水接続
→	雨水接続（市町村）
→	清流接続
→	雨水接管（幹線）
→	雨水接管はポンプ所からの放流源
→	全流直管接続
→	分岐直管接続
→	両本直管接続（市町村）
→	両本直管接続（市町村）
→	合流直管接続
→	合流直管接続（市町村）
→	汚水直管接続
→	汚水直管接続（市町村）
→	雨水直管接続
→	雨水直管接続（市町村）
→	再生水管（中水道）
→	光ファイバケーブル連絡管
→	不明、その他
→	仮取入接管
→	側溝管
→	汚泥管（枝線）
→	認知水管（枝線）
→	汚泥管（幹線）
→	認知水管（幹線）
→	認知水管（幹線）
□	矩形汚水井
■	矩形雨水井
○	円形汚水井
●	円形雨水井
■	取付管（色は網と色と異なる）
●	円形
○	矩形
○	覆てい
○	有砂（円形）
○	有砂
U	U型（U型置）
U	覆り口（矩形）
U	覆り口（円形）
U	共同溝
U	戦前
U	その他
U	台形
U	円形覆越（矩形）
U	円形覆越（円形）
U	矩形覆越（矩形）
U	矩形覆越（円形）
U	共同溝（矩形）
U	共同溝（円形）
U	溝・水道
U	パイプトunnel
○	断頭溝
○	溝境
○	町境、丁目境
○	処理区域
○	処理区名
○	処理場
○	排水区域
○	排水紀号（色は黄紫、人孔と同色である）
○	副排水紀号（色は黄紫、人孔と異なる）
○	特記事項欄