


立 川 市 公 共 下 水 道 台 帳 図

$$\underline{2740 - 2}$$

2 6 4 0 - 3	2 6 4 0 - 4	2 6 4 1 -
2 7 4 0 - 1	2 7 4 0 - 2	2 7 4 1 -
2 7 4 0 - 3	2 7 4 0 - 4	2 7 4 1 -

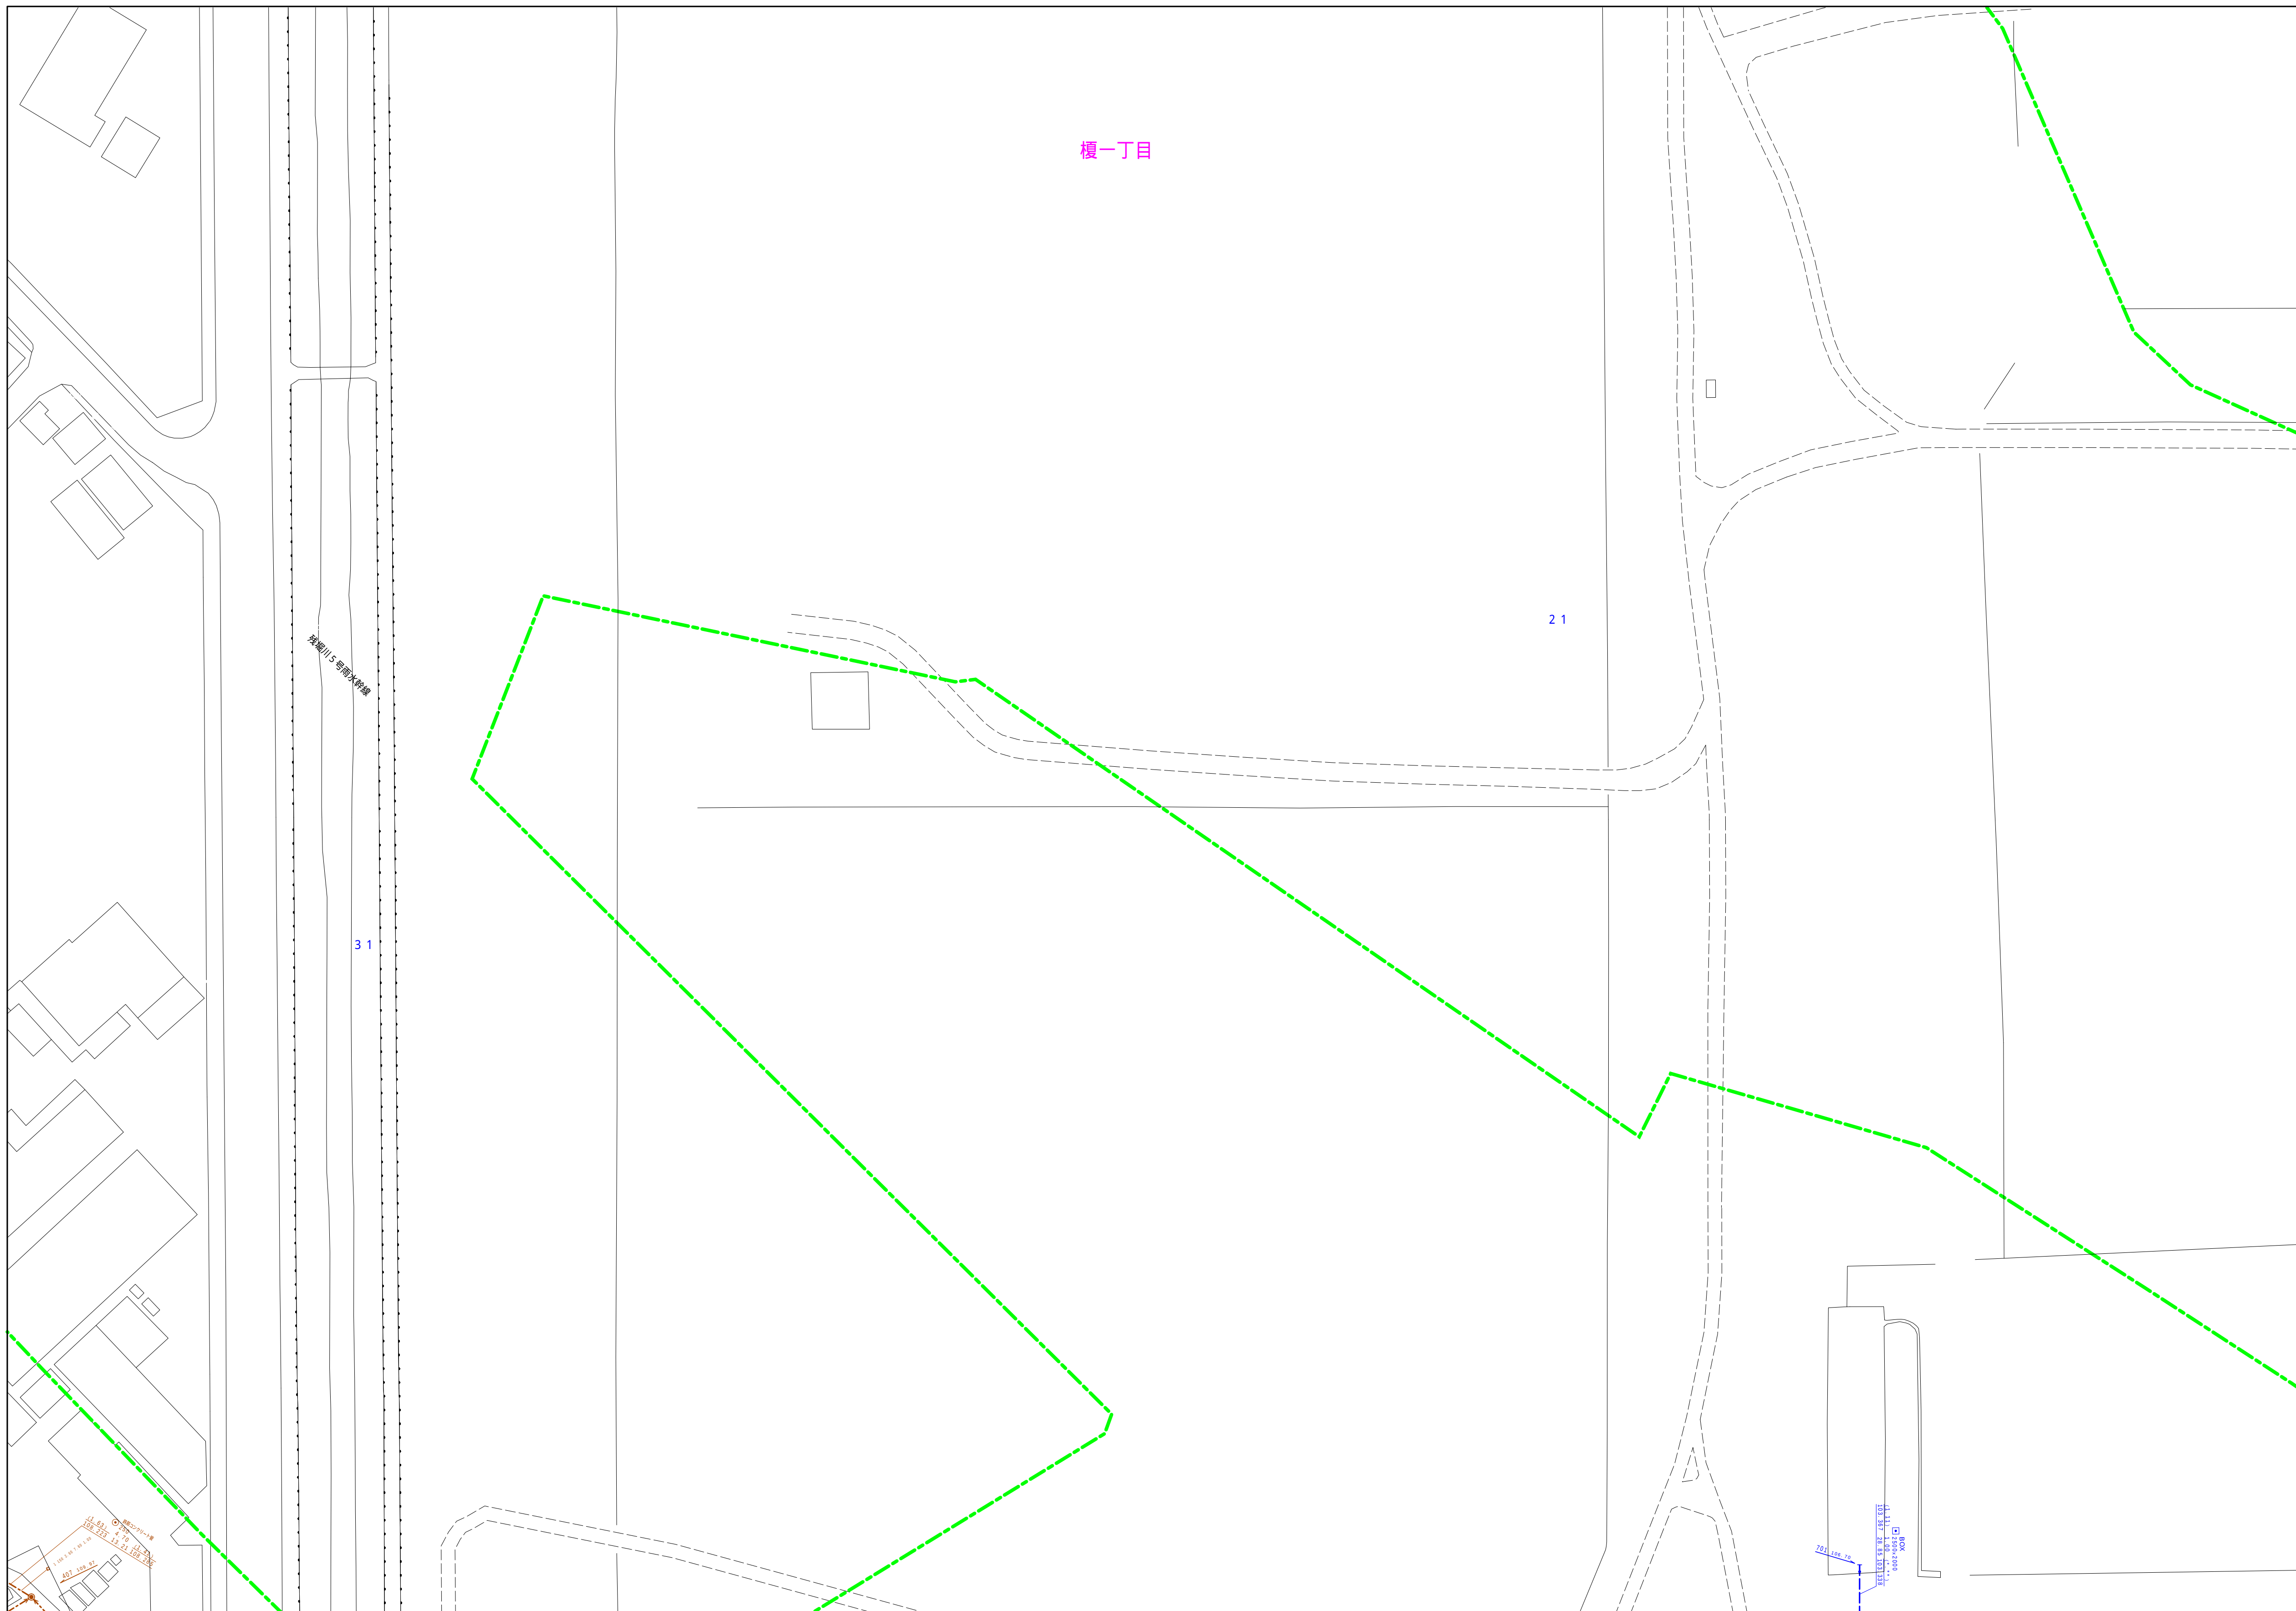

縮尺 1 / 750

2 7 4 0 - 2

	凡例	名 称
マンホール（人孔）	●	標準 1号マンホール（内径90×90cm）
	○	標準 2号マンホール（内径120×120cm）
	①	標準 3号マンホール（内径150×150cm）
	②	標準 4号マンホール（内径180×180cm）
	[H5]	標準 5号マンホール（内径210×120×120cm）
	[H6]	標準 6号マンホール（内径260×120×120cm）
	[H7]	標準 7号マンホール（内径300×120×120cm）
	③	組立 1号マンホール（内径90×90cm）
	④	組立 2号マンホール（内径120×120cm）
	⑤	組立 3号マンホール（内径150×150cm）
	⑥	組立 4号マンホール（内径180×180cm）
	[K1]	組立 矩形マンホール（内径90×60cm）
	●	特殊 方形マンホール
	[L1]	特殊 特1号マンホール（内径90×60cm）
	[L2]	特殊 特2号マンホール（内径120×120cm）
	[F1]	特殊 特3号マンホール（内径150×150cm）
	[F4]	特殊 特4号マンホール（内径180×120cm）
	⑦	小型マンホール（内径30cm）
	□	特殊 特殊マンホール
	□	特殊 分叉マンホール
	T	特殊 円形特殊人孔
	▽	特殊 矩形状特殊人孔
	○	特殊 特殊マンホール（概使用）
	○	構内 構内マンホール（内径120×90cm）
	(△)	構内 構内マンホール（内径90×60cm）
	変化する又は組合点	[R]
[R]		伏越マンホール（中流）
[B1]		伏越マンホール（下流）
[B2]		伏越分叉マンホール（上流）
[B3]		伏越分叉マンホール（中流）
[B4]		伏越分叉マンホール（下流）
[B5]		伏越特殊節理マンホール（上流）
[B6]		伏越特殊節理マンホール（中流）
[B7]		伏越特殊節理マンホール（下流）
☆		ダミー人孔
▽	取込口、出口、扇外取込部等	
▲	避難、ポンプ所への流入部または流出部	
(A)	私道界上の境界線	
⊗	上空井上	
X	敷土	
◎	止水	
C	点検口（清溝口含む）	
■	下面防犯設置部	
注 マンホール、変化点及び結合点の色は黄緑色とし、黄色とする。		
管	→	合流幹線
	- - - →	汚水幹線
	- - - →	雨水幹線
	- - - →	雨水幹線（土工渠）
	- - - →	雨水短線（経路）
	⇒	合流幹線
	⇒	合流幹線（市町村）
	- - - ⇒	汚水幹線
	- - - ⇒	雨水幹線（市町村）
	- - - ⇒	雨水幹線（市町村）
	- - - ⇒	清流直達
	- - - ⇒	雨水短線（幹線）
	- - - ⇒	処理場又はポンプ所からの放流水
	↑	合流分岐管
渠	→	汚水任意接続線
	→	雨水任意接続線
	→	雨水任意接続線
	→	合流任意接続線
	→	合流任意接続線（市町村）
	→	汚水任意接続管
	→	汚水任意接続線（市町村）
	→	雨水任意接続管
	→	雨水任意接続線（市町村）
	→	雨水任意接続管
	→	雨水任意接続線（市町村）
	→	西生水管（中水道）
	→	光ファイバケーブル連絡管
	→	不測、その他
樹及び取付管	→	仮取入れ管
	→	側取管
	→	汚水幹管（幹線）
	→	雨水幹管（幹線）
	→	汚水支管（幹線）
	→	雨水支管（幹線）
	→	取水管（中水道）
	→	光ファイバケーブル連絡管
	→	不測、その他
	→	仮取入れ管
	→	側取管
	→	汚水幹管（幹線）
	→	雨水幹管（幹線）
	→	汚水支管（幹線）
管渠断面	□	矩形汚水排水
	□	矩形雨水排水
	□	円形汚水排水
	●	円形雨水排水
	■	取付管（色は黄と同色である）
	○	円形
	●	矩形
	●	高い
	●	覆り（円形）
	●	側壁
	LU	L型（U型）蓋裏
	■	覆り（矩形）
	■	横断面
	■	共同溝
行政環境	☆	鞍背
	☆	その他
	■	台形
	●	円形埋設（矩形）
	●	円形埋設（円形）
	●	矩形埋設（矩形）
	●	矩形埋設（円形）
	[K1]	共同溝（矩形）
	[K2]	共同溝（円形）
	○	溝・管渠
	○	インタードクト
	- - -	廊下溝
	- - -	市区境
	- - -	町界・丁目境
その他	- - -	処理区名
	- - -	処理境界
	- - -	処理場所名
	→ ○	前記符号（色は黄、人孔と同色である）
→ ●	前記符号（色は黄、人孔と同じである）	
※	特定事項欄	